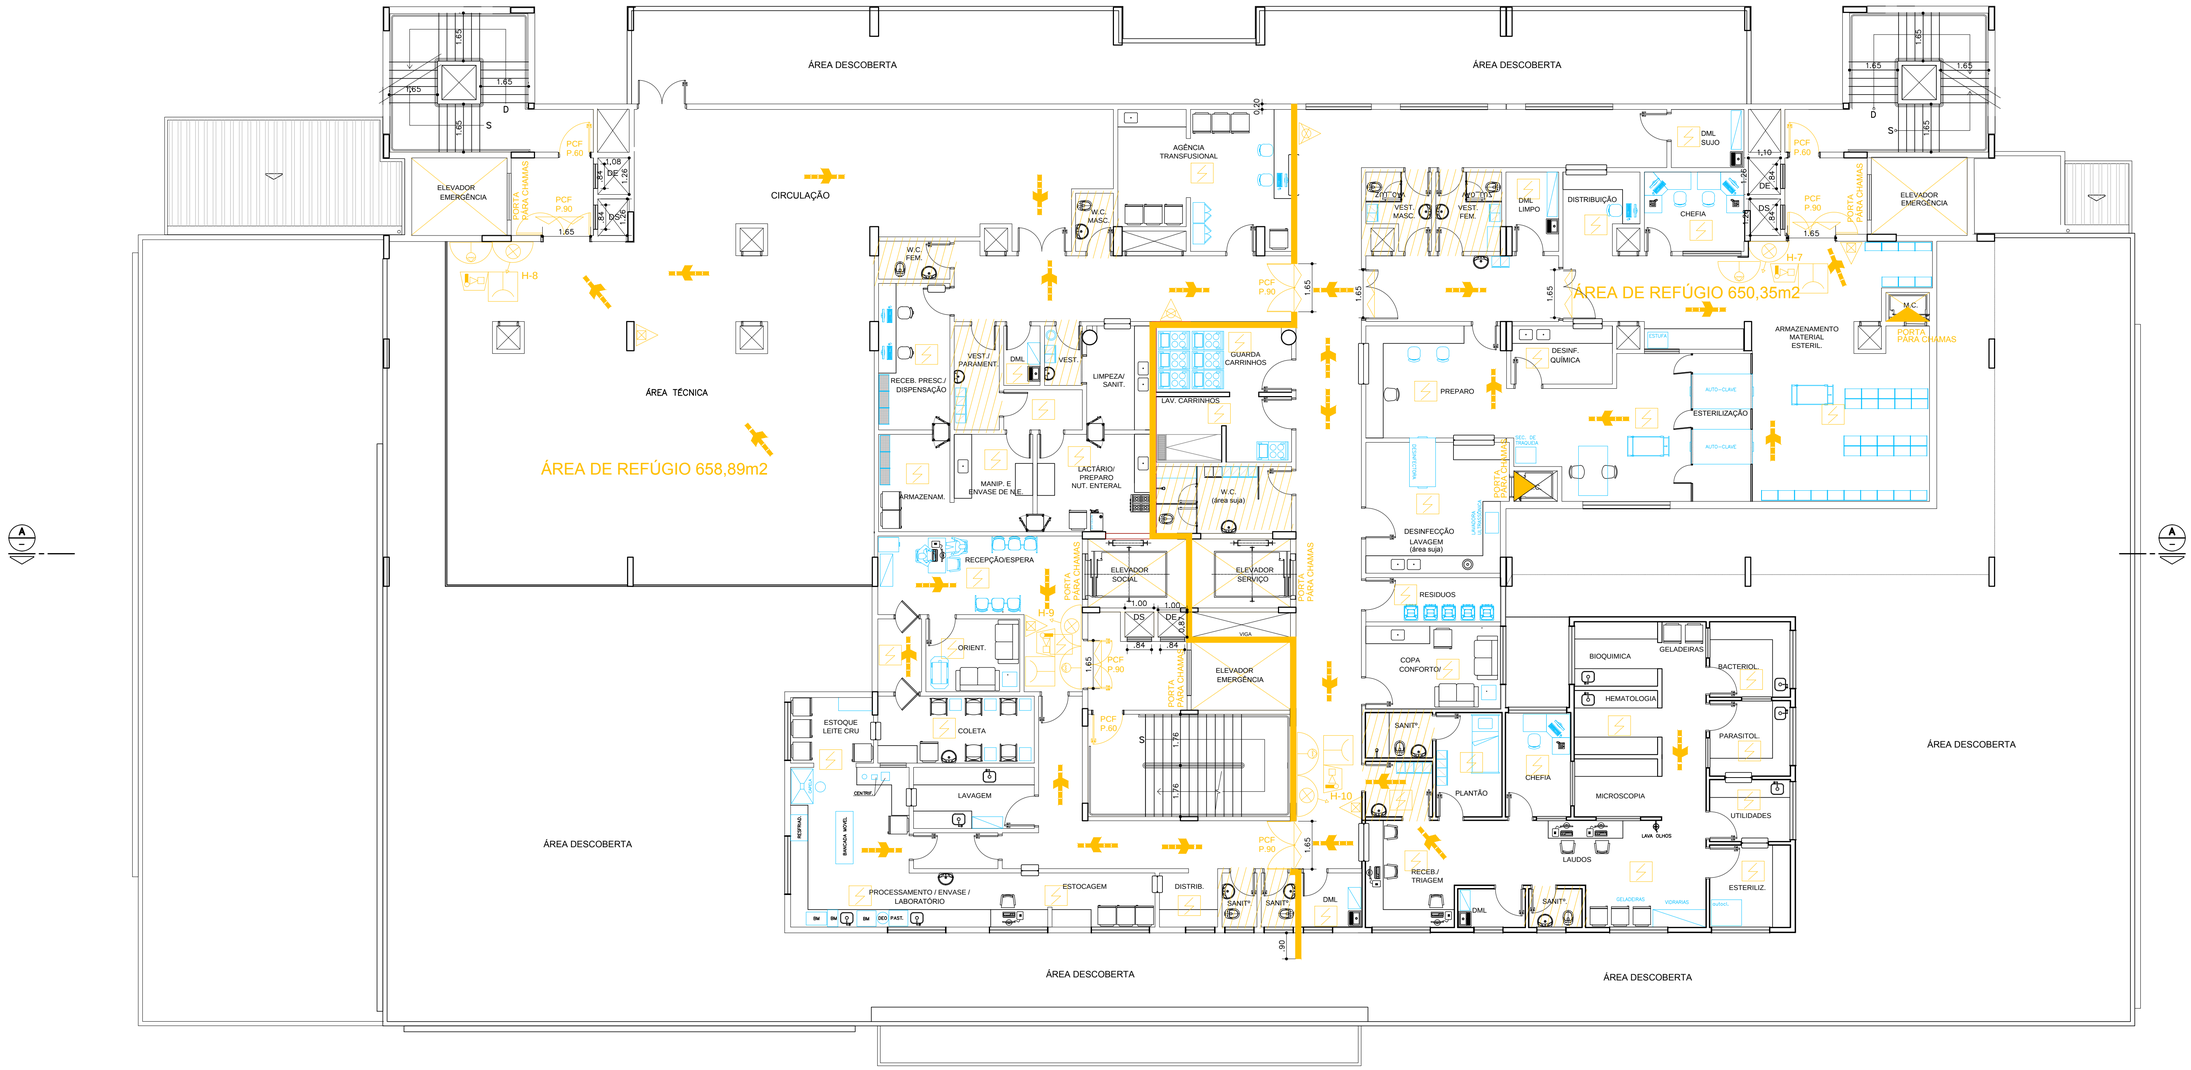

2º ANDAR

ÁREA TOTAL 1.309,24m2

REV.	DESCRIÇÃO	RESPONSÁVEL	DATA

Secretaria de Estado da Saúde

GOVERNO DO ESTADO SÃO PAULO

GRUPO TÉCNICO DE EDIFICAÇÕES

Av. Dr. Enéas Carvalho de Aguiar, nº.188, 3ºandar
São Paulo-SP Cep 05403-000
Tel. (11)3066 8420 Fax (11)3066 8482

UNIDADE: HOSPITAL REGIONAL DR. LEOPOLDO BEVILACQUA

LOCAL: R. DOS EXPEDICIONÁRIOS, 140 – PARIQUERA AÇU – SP

REFERÊNCIA: BLOCO PRINCIPAL
FORMA DO 2.º PAVIMENTO

PROJ. TÉCNICO DE SEGURAÇA CONTRA INCENDIO

CÓDIGO DO EDIFÍCIO: H–040 | FOLHA: INC – 05

ÁREA | ESCALA: 1:100 | DATA: JAN/2018

ARQUIVO: PARIQUERA AÇU – BOMBEIRO

DIRETOR DO G.T.E.: Arq. ADHEMAR DIZIOLI FERNANDES

COORDENADOR DA OBRA: Arq. M. CRISTINA GOMES JOTTEN

AUTORES DO PROJETO: Arq. CAMILO CHINGOTTE