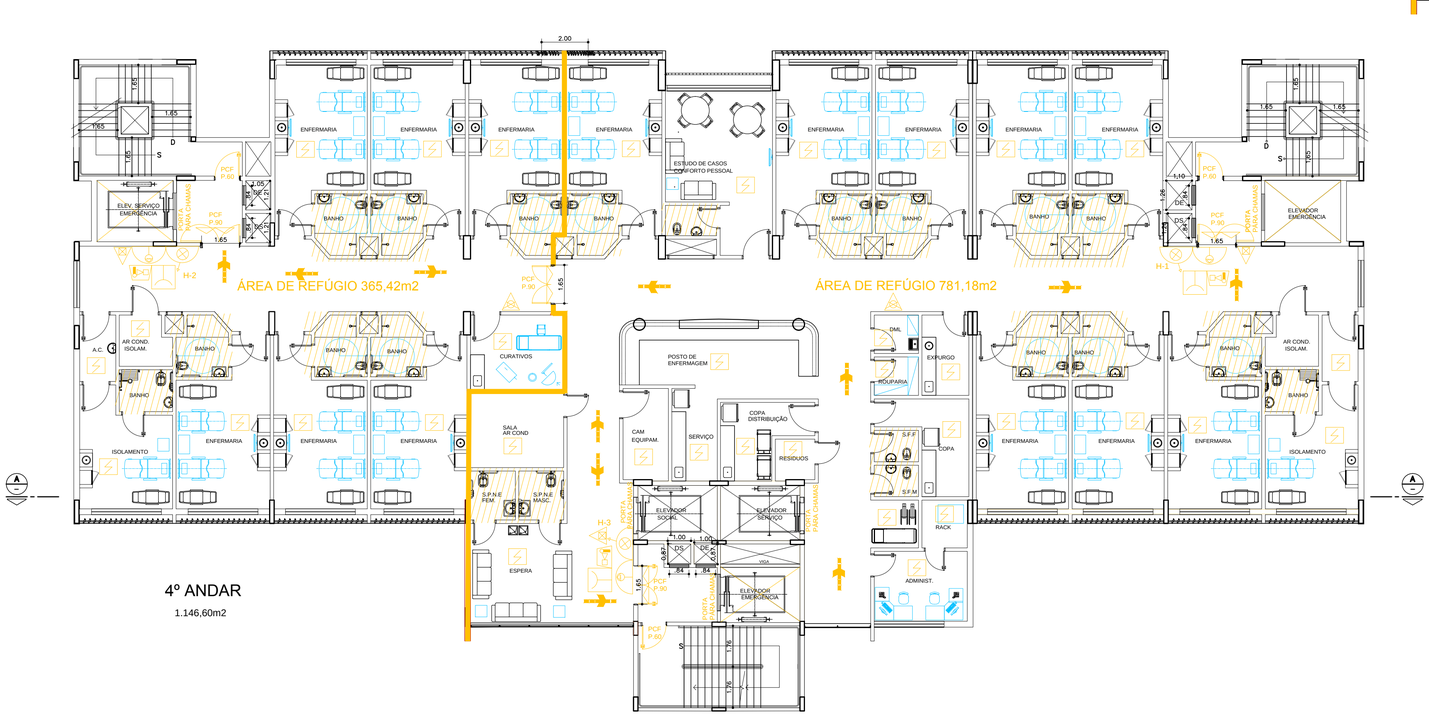

REV.	DESCRIÇÃO	RESPONSÁVEL	DATA

Secretaria de Estado da Saúde

GOVERNO DO ESTADO SÃO PAULO

GRUPO TÉCNICO DE EDIFICAÇÕES

Av. Dr. Enéas Carvalho de Aguiar, nº.188, 3ºandar
São Paulo-SP Cep 05403-000
Tel. (11)3066 8420 Fax (11)3066 8482

UNIDADE: HOSPITAL REGIONAL DR. LEOPOLDO BEVILACQUA

LOCAL: R. DOS EXPEDICIONÁRIOS, 140 – PARIQUERA AÇU – SP

REFERÊNCIA: BLOCO PRINCIPAL
FORMA DO 3.º E 4.º PAVIMENTO

PROJ. TÉCNICO DE SEGURAÇA CONTRA INCENDIO

CÓDIGO DO EDIFÍCIO: H–040 | FOLHA: INC – 06

ÁREA | ESCALA: 1:125 | DATA: JAN/2018

ARQUIVO: PARIQUERA AÇU – BOMBEIRO

DIRETOR DO G.T.E.: Arq. ADHEMAR DIZIOLI FERNANDES

COORDENADOR DE PROJETO: Arq. M. CRISTINA GOMES JOTTEN

AUTORES DO PROJETO: Arq. CAMILO CHINGOTTE