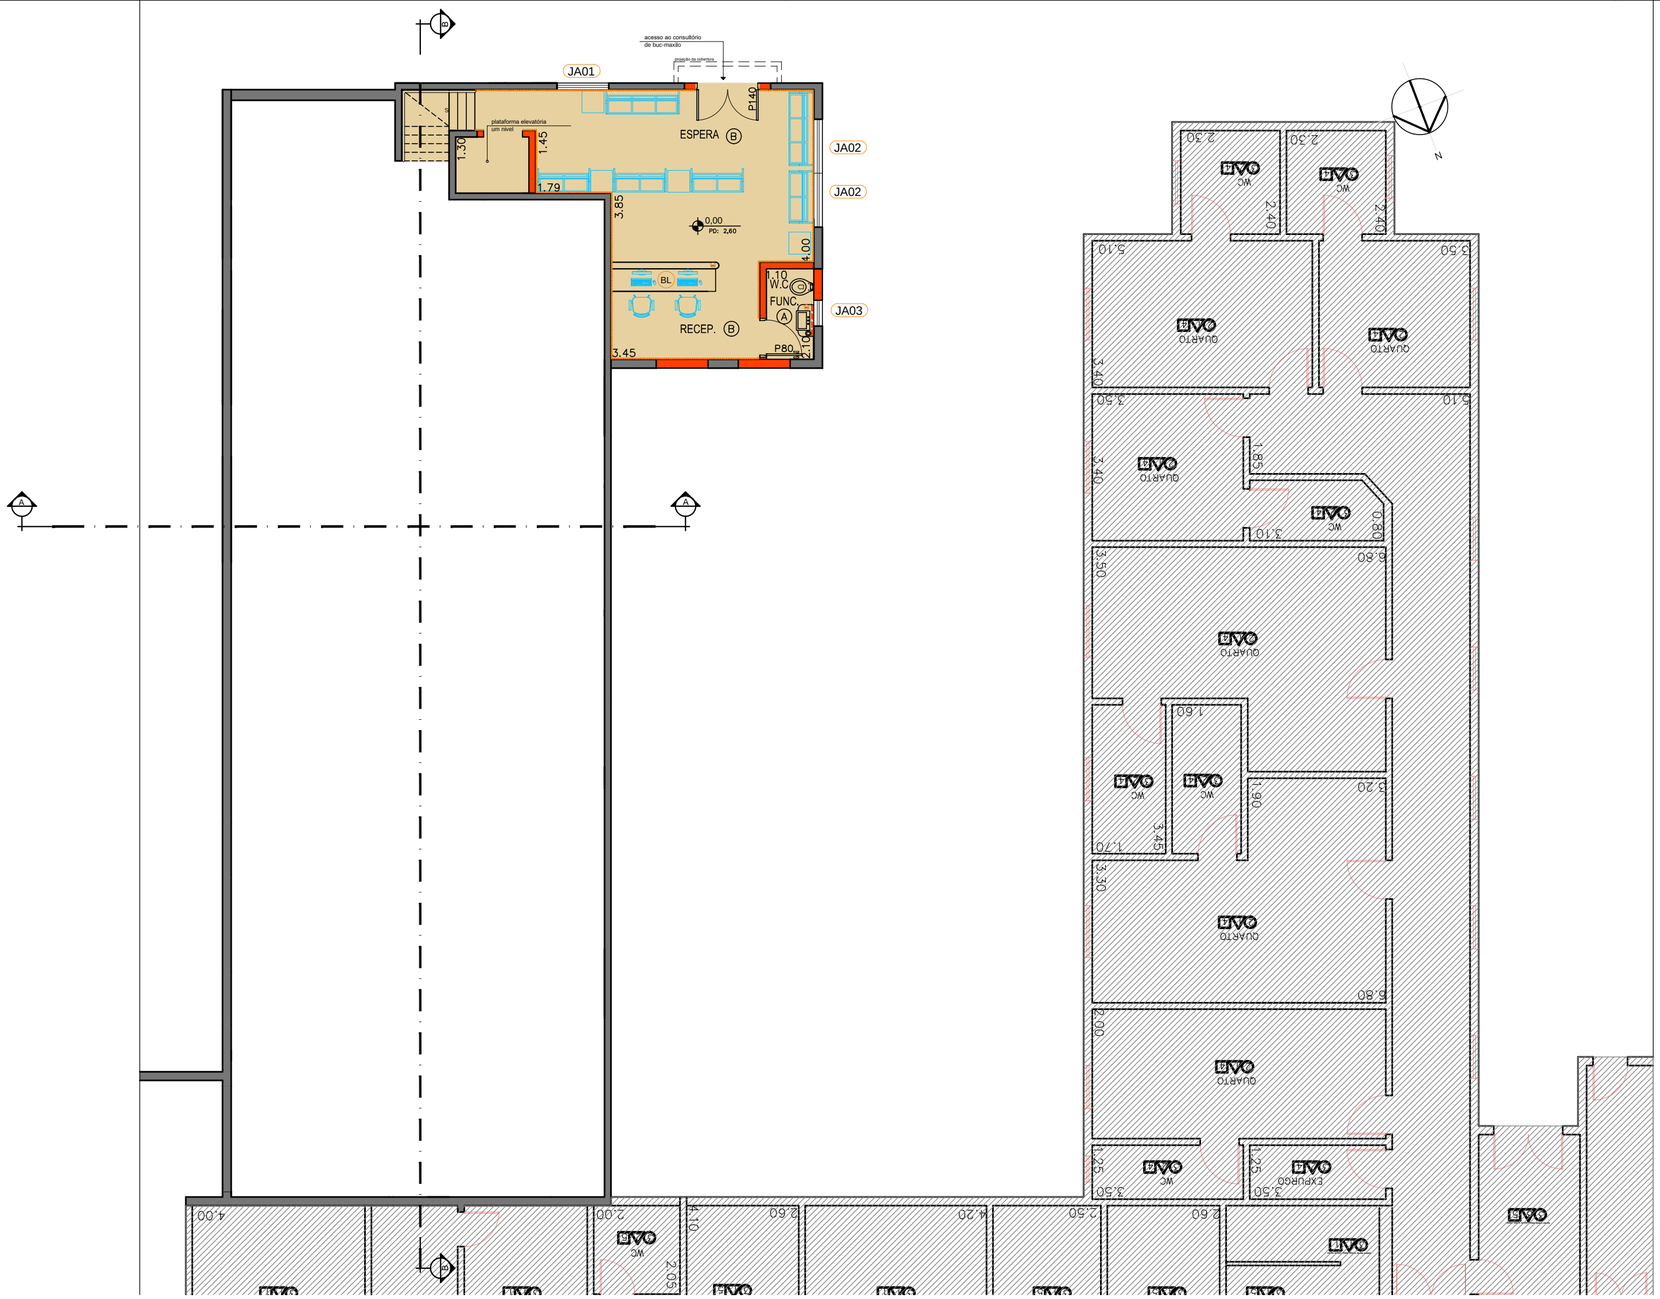

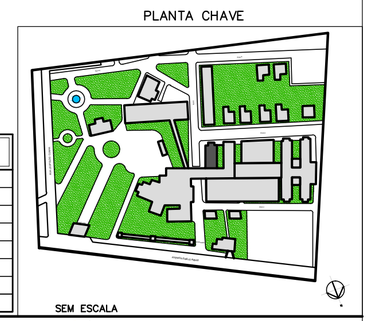

LEGENDA

	ALVENARIA A DEMOLIR
	ALVENARIA EXISTENTE
	A CONSTRUIR
	BATE-MACAS TIPO CORRIMÃO VINÍLICO
	PROTETOR DE PAREDE
	FRONTÃO – h=≥15cm
BR	BANCADA EM RESINA ACRÍLICA E MINERAIS NATURAIS
BG	BANCADA DE GRANITO

QUADRO DE ESQUADRIAS

CAIXILHO	DIMENSÕES	FERRAGEM/VIDRO	MATERIAL/ACABAMENTO
JA01	1,20x1,60m	ESQUADRIA DE ALUMÍNIO TIPO MAXIM - AR EM CIMA E ESQUADRIA DE ALUMINIO TIPO FIXO EM BAIXO; VIDRO TEMPERADO LEITOSO 6mm	ALUMINÍNIO ANODIZADO COM PINT. ELETROSTÁTICA
JA02	1,25x1,60	ESQUADRIA DE ALUMÍNIO TIPO MAXIM - AR EM CIMA E ESQUADRIA DE ALUMINIO TIPO FIXO EM BAIXO; VIDRO TEMPERADO LEITOSO 6mm	ALUMINÍNIO ANODIZADO COM PINT. ELETROSTÁTICA
JA03	Ø 0,60m	ESQUADRIA DE ALUMÍNIO TIPO BASCULANTE. VIDRO FANTASIA, DO TIPO MINI BOREAL	ALUMINÍNIO ANODIZADO COM PINT. ELETROSTÁTICA
JA04	1,20x1,60m	ESQUADRIA DE ALUMÍNIO TIPO fixo - AR EM CIMA E ESQUADRIA DE ALUMINIO TIPO FIXO EM BAIXO; VIDRO TEMPERADO LEITOSO 6mm	ALUMINÍNIO ANODIZADO COM PINT. ELETROSTÁTICA
JA05	2,44x2,00m	ESQUADRIA DE ALUMÍNIO TIPO FIXO, VIDRO TEMPERADO LEITOSO 6mm	ALUMINÍNIO ANODIZADO COM PINT. ELETROSTÁTICA
JA06	0,60x0,60m	ESQUADRIA DE ALUMÍNIO TIPO MAXIM - AR, VIDRO TEMPERADO TRANSPARENTE 6mm	ALUMINÍNIO ANODIZADO COM PINT. ELETROSTÁTICA

QUADRO DE PORTAS

PORTA	DIMENSÕES (LxA)
P80	0,80 x 2,15
P90	0,90 x 2,15
P110	1,10 x 2,15
P140	1,40 x 2,15

TABELA DE ACABAMENTOS

ACAB.	PISO	RODAPÉ	PAREDE	TETO
A	PORCELANATO ANTIDERRAPANTE 60x60cm-MÍN. PEI 5		AZULEJO ACAB. FOSCO 30x60cm ATÉ O FORRO	FORRO DE GESSO ACARTONADO FIXO/ PINTURA ACRÍLICA HOSPITALAR BRANCA
B	PORCELANATO NATURAL 120x120cm	PORCELANATO NATURAL-H=15cm	PAREDE PINTURA ACRÍLICA HOSPITALAR	FORRO REMOVÍVEL DE GESSO ACARTONADO REVESTIDO C/ PELÍCULA DE PVC
C	PORCELANATO NATURAL 120x120cm	PORCELANATO NATURAL-H=15cm	PAREDE PINTURA ACRÍLICA HOSPITALAR	FORRO DE GESSO ACARTONADO FIXO/ PINTURA ACRÍLICA HOSPITALAR BRANCA

NOTAS

1. CONFERIR MEDIDAS NO LOCAL
2. MEDIDAS EM METRO, EXCETO ONDE INDICADO
3.
4.
5.
6.
7.
8.
9.
10.
11.

Secretaria de Estado da Saúde

GOVERNO DO ESTADO SÃO PAULO

GRUPO TÉCNICO DE EDIFICAÇÕES

Av. Dr. Enéas Carvalho de Aguiar, n°.188, 3ºandar
São Paulo-SP Cep 05403-000
Tel. (11)3066 8420 Fax (11)3066 8482

UNIDADE
COMPLEXO HOSPITALAR PADRE BENTO

LOCAL
AV. EMÍLIO RIBAS, 1.573 – GUARULHOS – SP

REFERÊNCIA
APOIO DIAGNÓST. E TERAPIA (IMAGENOLOGIA) E ATENDIMENTO AMBUL. (BUCO MAXILO) – PAVTO TÉRREO

PROJETO BÁSICO DE ARQUITETURA

CÓDIGO DO EDIFÍCIO	FOLHA
H-039	03/07

ÁREA	ESCALA	DATA
46,26m²	1:100	JAN/2019

ARQUIVO
PB_PADRE_BENTO_IMAGENOLOGIA_BUCOMAXILO_R04.DWG

DIRETOR DO G.T.E.
Arq. ADHEMAR DIZIOLI FERNANDES

AUTORES DO PROJETO
Arq. THAÍS F. ALAMINO

COLABORADORES