




● ELEVÇÃO
LATERAL ESQUERDA

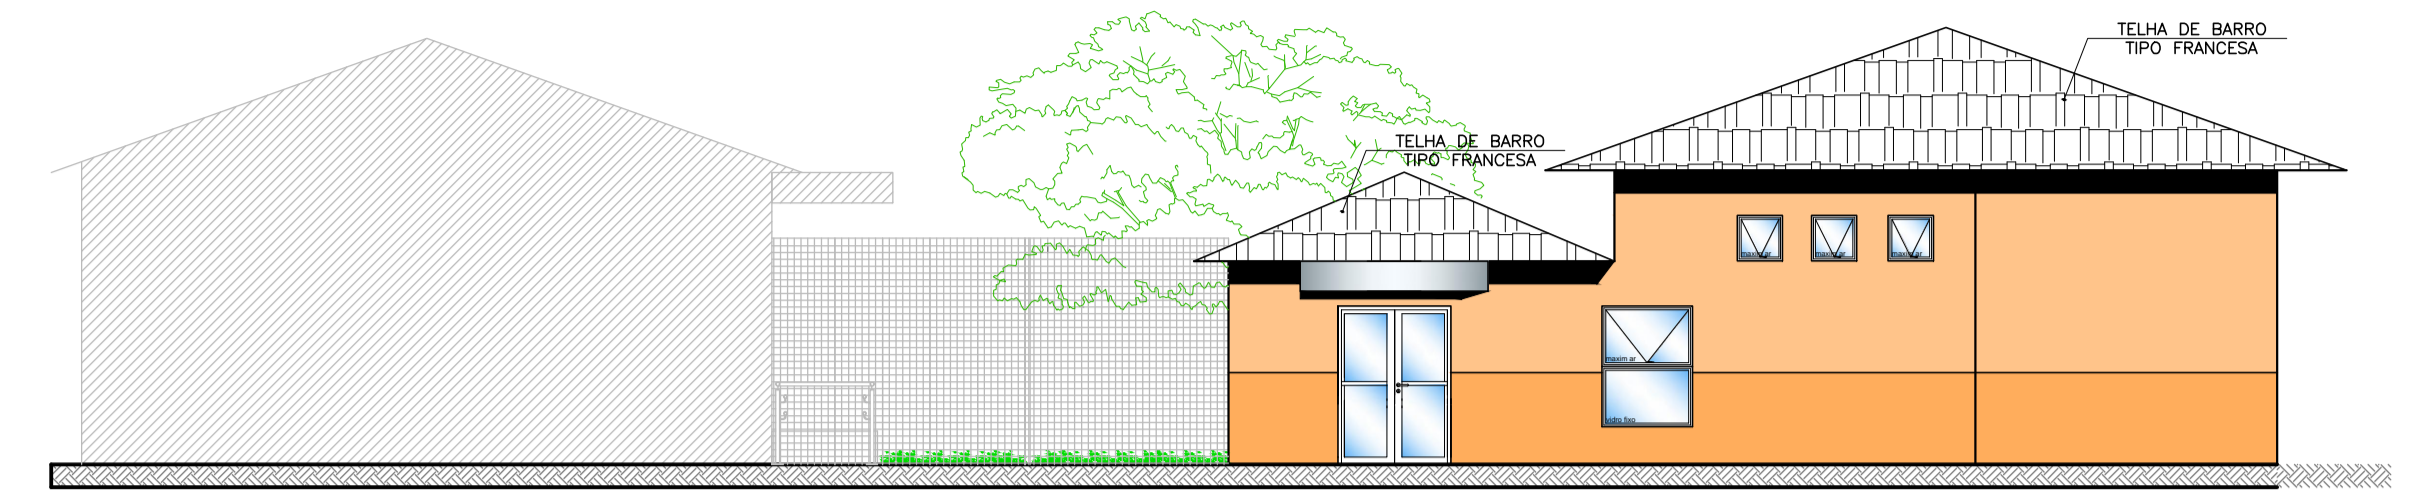


● ELEVÇÃO
FRONTAL

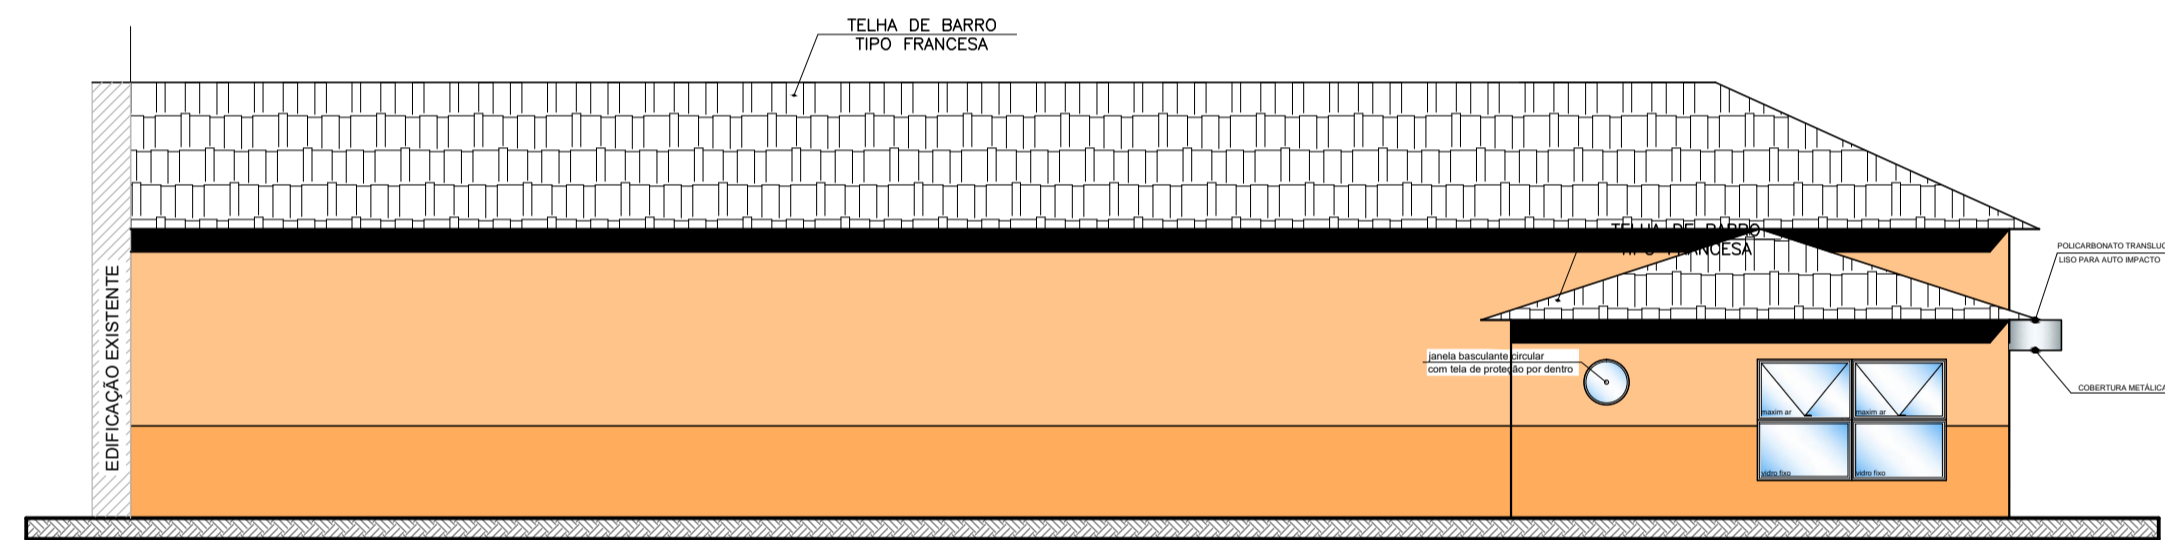

● ELEVÇÃO
LATERAL ESQUERDA

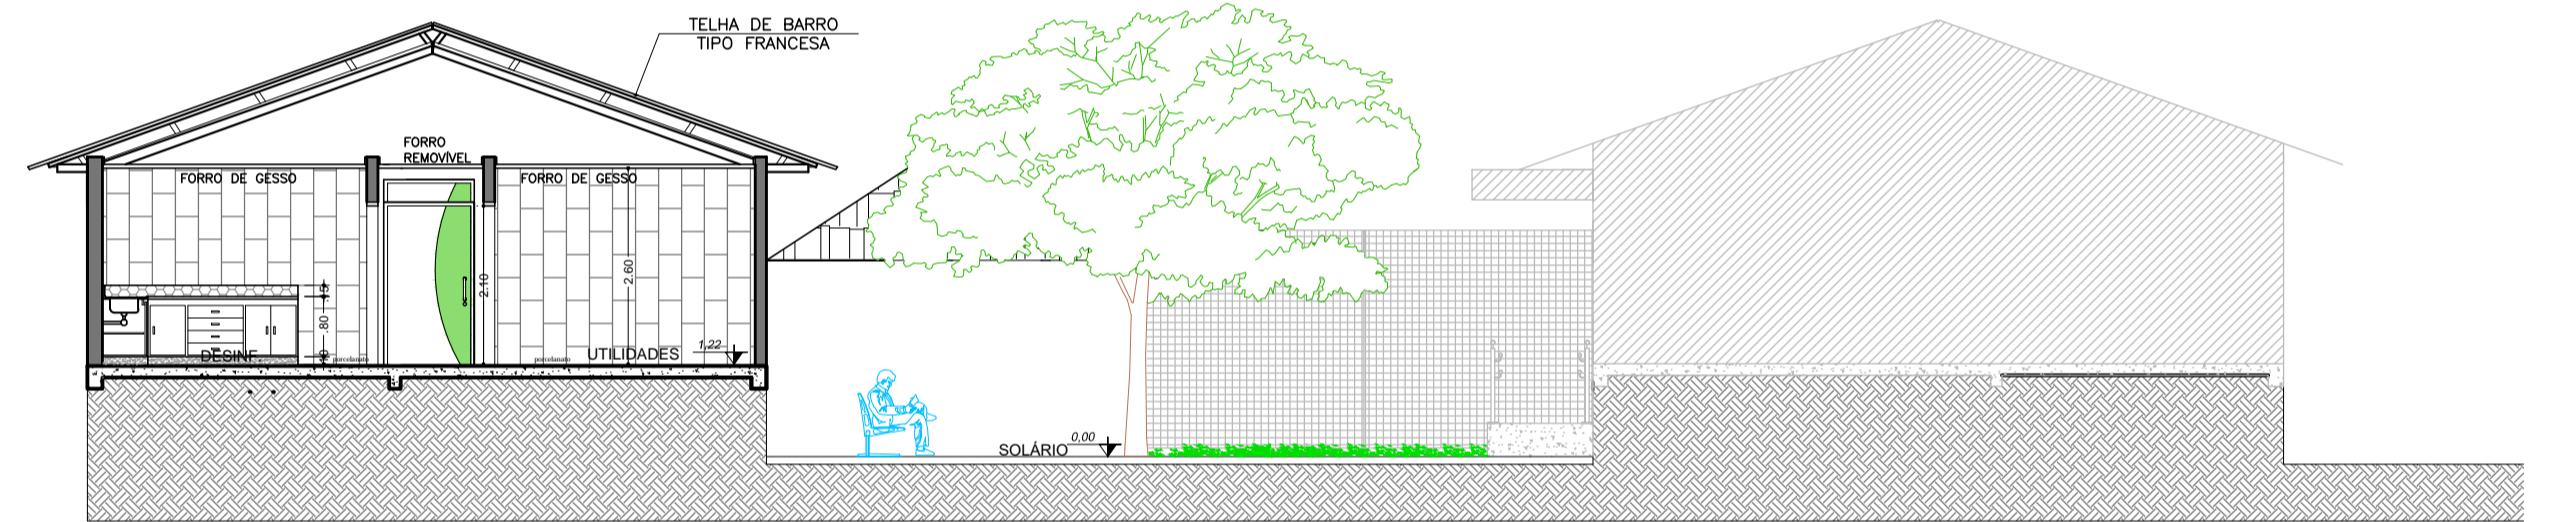


● CORTE AA
ESCALA 1:100

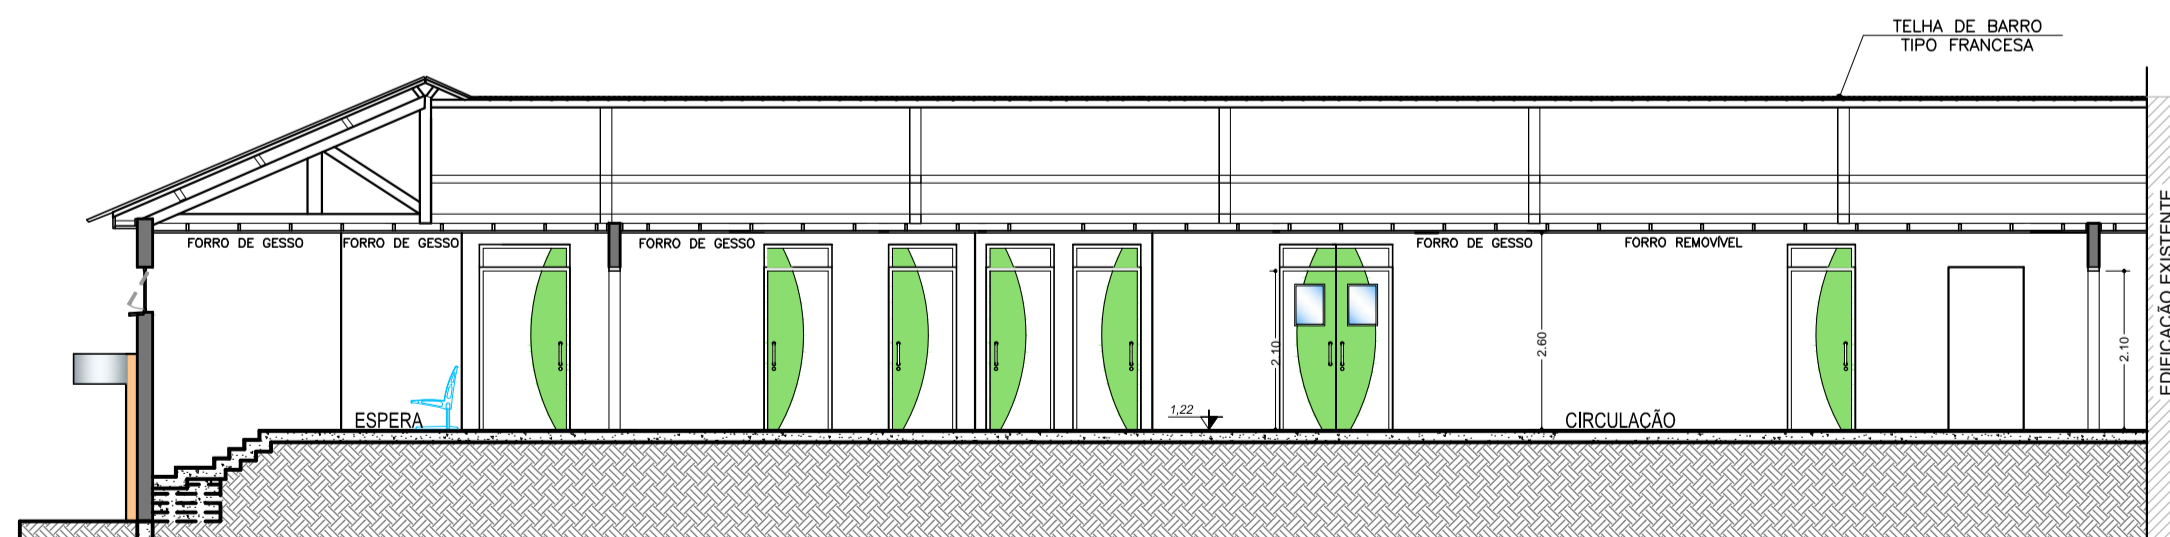

● CORTE BB
ESCALA 1:100

PLANTA CHAVE

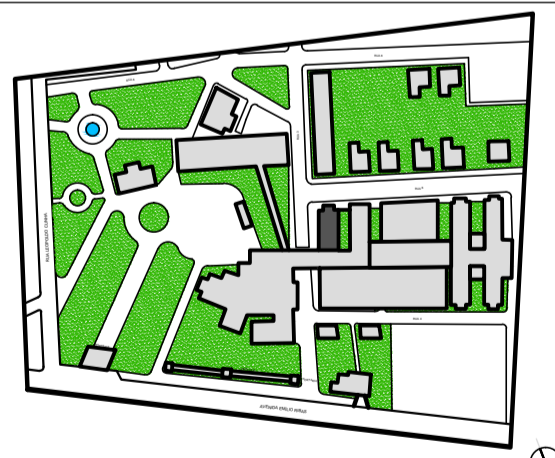

SEM ESCALA

NOTAS

1. CONFERIR MEDIDAS NO LOCAL
2. MEDIDAS EM METRO, EXCETO ONDE INDICADO
- 3.
- 4.
- 5.
- 6.
- 7.
- 8.
- 9.
- 10.
- 11.

Secretaria de Estado da Saúde



Av. Dr. Enéas Carvalho de Aguiar, nº 188, 3º andar
São Paulo-SP Cep 05403-000
Tel. (11)3066 8420 Fax (11)3066 8482

DIRETOR DO S.T.E.
Arg. ADHEMAR DIZIOLI FERNANDES
AUTORES DO PROJETO
Arg. THÁIS F. ALAMINO



UNIDADE
COMPLEXO HOSPITALAR PADRE BENTO

LOCAL
AV. EMÍLIO RIBAS, 1.573 - GUARULHOS - SP

REFERÊNCIA
APOIO DIAGNÓST. E TERAPIA (IMAGENOLOGIA) E ATENDI-
MENTO AMBUL. (BUÇO MAXILO) CORTES E ELEVÇÕES

PROJETO BÁSICO DE ARQUITETURA

CODIGO DO EDIFÍCIO
H-039

FOLHA
07/07

ÁREA
265,80m²

ESCALA
1:100

DATA
JAN/2019

ARQUIVO
PB_PADRE_BENTO_IMAGENOLOGIA_BUCOMAXILO_R04.DWG

COLABORADORES