


LEVANTAMENTO EXISTENTE

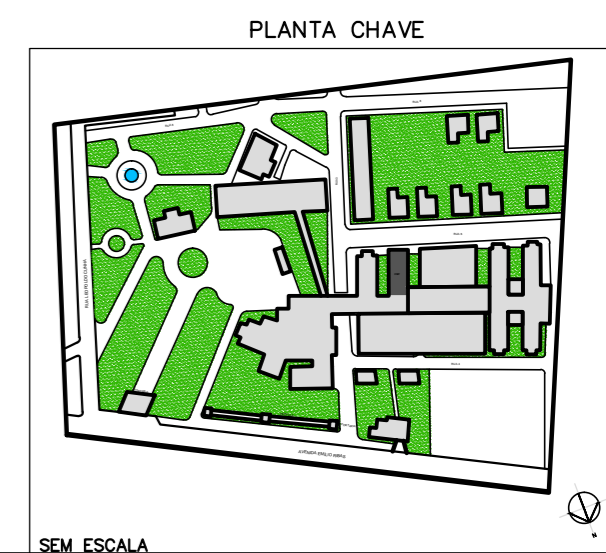

NOTAS

1. CONFERIR MEDIDAS NO LOCAL
2. MEDIDAS EM METRO, EXCETO ONDE INDICADO
- 3.
- 4.
- 5.
- 6.
- 7.
- 8.
- 9.
- 10.
- 11.

Secretaria de Estado da Saúde



GRUPO TÉCNICO DE EDIFICAÇÕES

Av. Dr. Enéas Carvalho de Aguiar, n.º 188, 3º andar  
São Paulo-SP Cep 05403-000  
Tel. (11)3066 8420 Fax (11)3066 8482

DIRETOR DO G.T.E.  
Arq. ADHEMAR DIZIOLI FERNANDES  
AUTORES DO PROJETO  
Arq. THAIS F. ALAMINO



UNIDADE  
COMPLEXO HOSPITALAR PADRE BENTO

LOCAL  
AV. EMÍLIO RIBAS, 1.573 - GUARULHOS - SP

REFERÊNCIA  
REFORMA NOVA ALA PSIQUIÁTRICA  
PLANTA - LEVANTAMENTO EXISTENTE

PROJETO BÁSICO DE ARQUITETURA

CÓDIGO DO EDIFÍCIO  
H-039

FOLHA  
01/06

ÁREA  
477,05 m<sup>2</sup>

ESCALA  
1:100

DATA  
JUN/2017

ARQUIVO  
PB\_PADRE\_BENTO\_PSIQUIATRIA\_R034.DWG

COLABORADORES  
MICHELLE MATTOS/ JÉSSICA ALVES/GABRIELA PAULO