



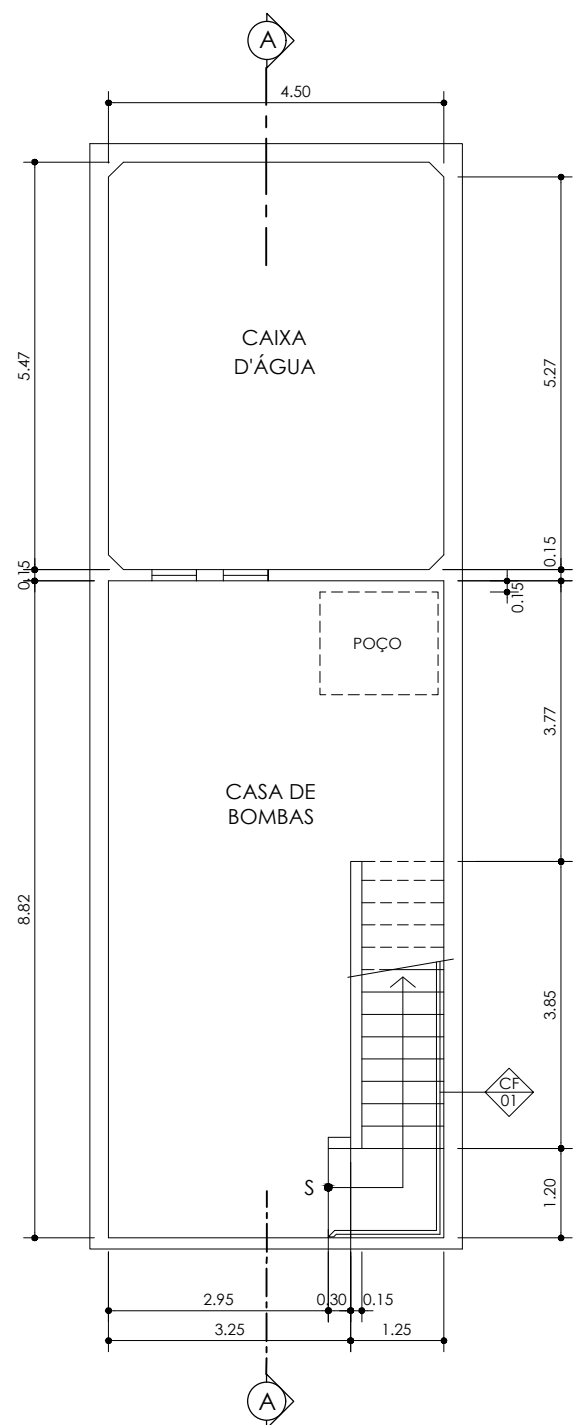


PLANTA SUBSOLO - ALVENARIAS
ESC.: 1/75
ÁREA TOTAL: 74,19m²

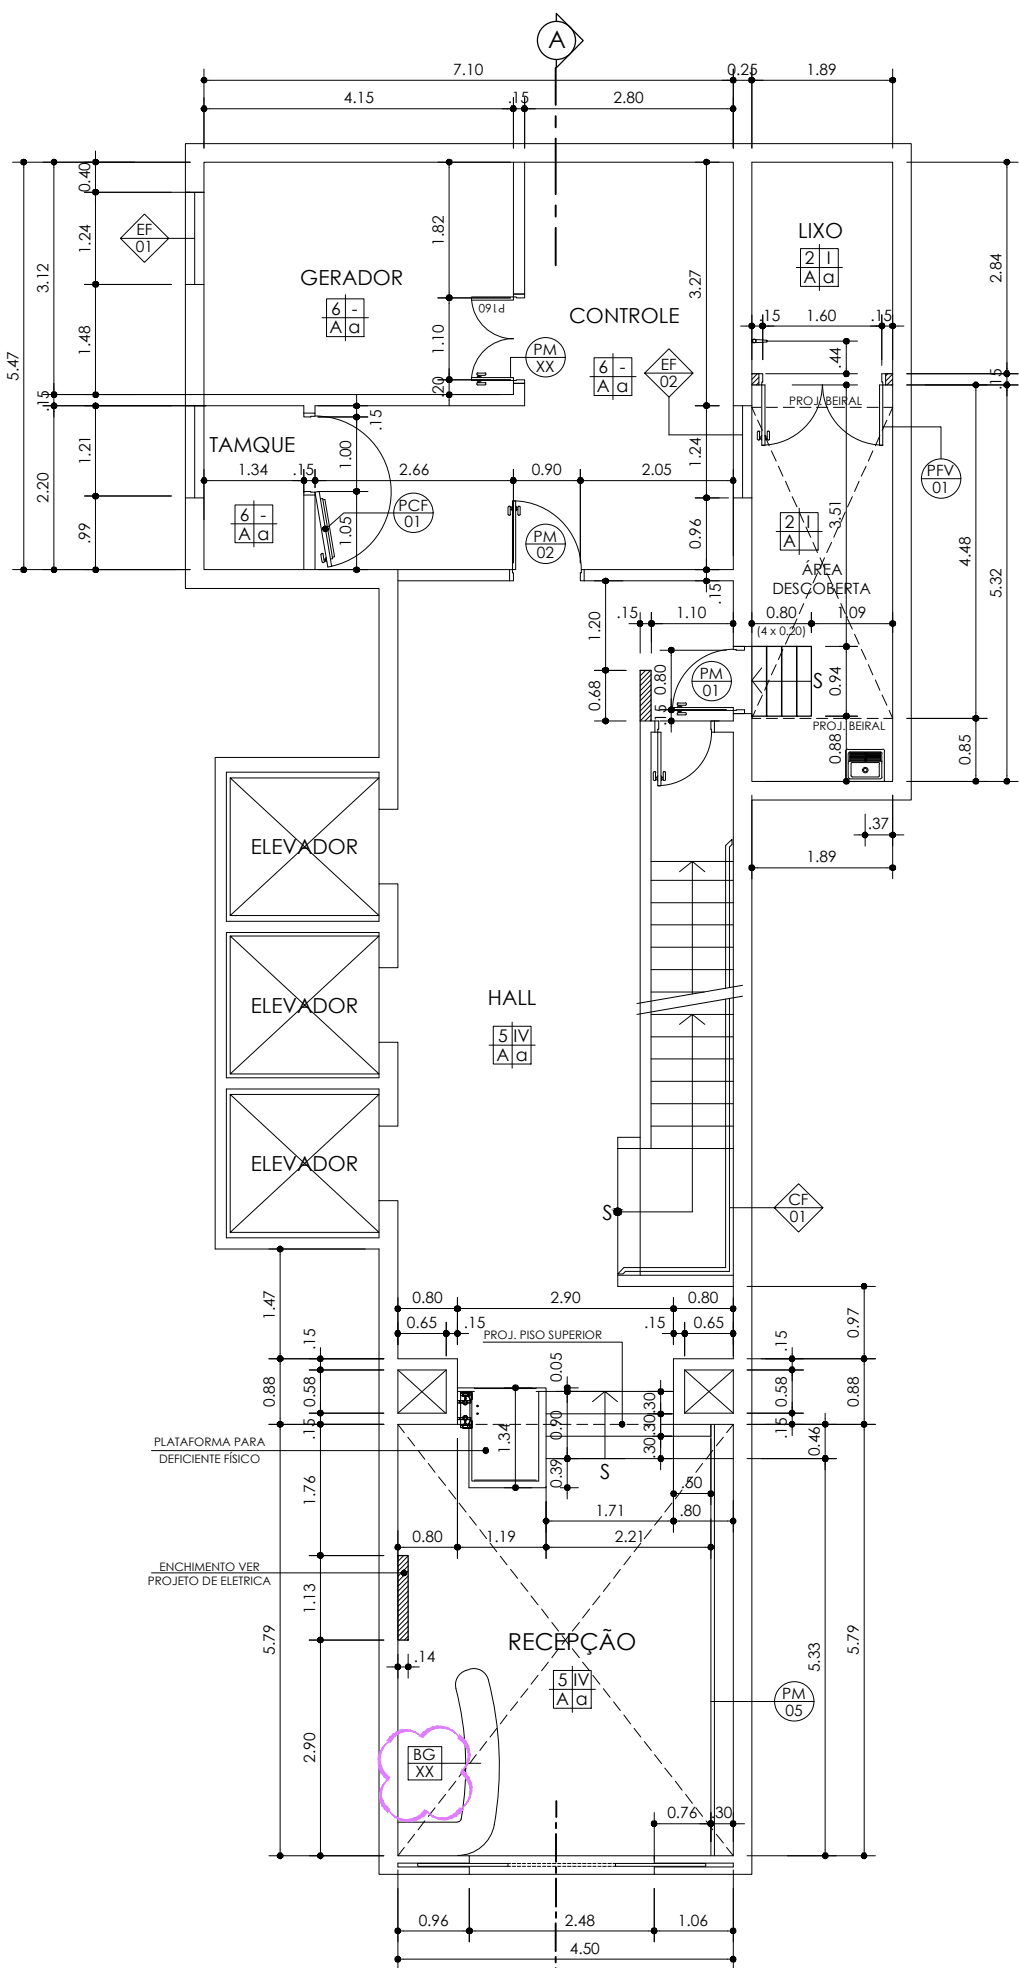

PLANTA PAVIMENTO TERREO - ALVENARIAS
ESC.: 1/75
ÁREA TOTAL: 165,04m²



PLANTA SUBSOLO - LAY OUT
ESC.: 1/75

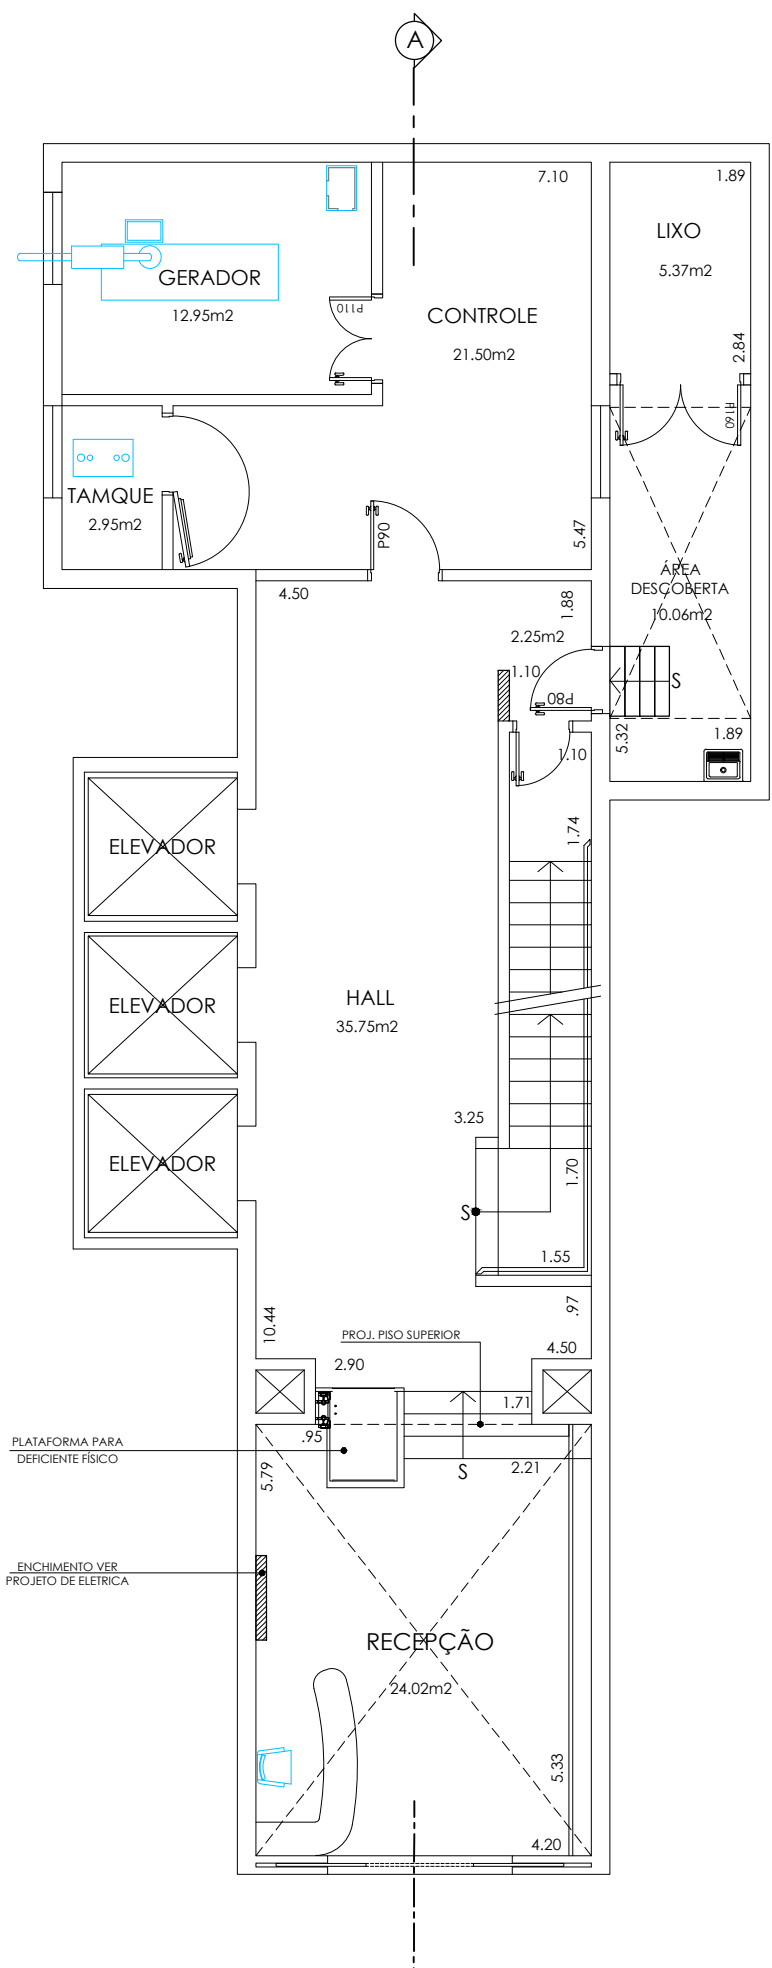

PLANTA PAVIMENTO TERREO - LAY OUT
ESC.: 1/75

TABELA DE ACABAMENTOS

PISO

- PISO VINÍLICO MAX TILE QUARTZ, PLACAS DE 40 X 40 cm, ESP. 2 mm, COR 40 WARM WHITE, REF. REVITECH (CENTRO), PISO VINÍLICO MAX TILE QUARTZ, PLACAS DE 30 X 30 cm, ESP. 2 mm, COR S2 MEDIUM LEAF GREEN, REF. REVITECH (TABEIRA), VER DESENHOS DE PAGINAÇÃO DE PISO.
- PISO CERÂMICO, PLACAS DE 40 X 40 cm, PEI 5, ABSORÇÃO 4%, REF. CECRISA OU SIMILAR.
- PISO EXISTENTE EM ARGAMASSA DE ALTA RESISTÊNCIA (GRANULITE)
- PISO EXISTENTE EM TACO DE MADEIRA
- PISO EM MARMORE, ESP. = 3cm
- PISO CIMENTADO

RODAPE

- RODAPE VINÍLICO H=7,5cm, PAVIFLEX, ESP. 2,0 mm, TIPO HOSPITALAR, REF. FADEMAC OU SIMILAR
- RODAPE EM ARGAMASSA DE ALTA RESISTÊNCIA (EXISTENTE)
- RODAPE CERÂMICO H= 7,5 cm.
- RODAPE DE MARMORE, H= 7,5 cm
- VAGO

PAREDE

- PINTURA LATEX ACRÍLICA, ACABAMENTO ACETINADO, LAVÁVEL, COR ATLANTIS69, REF. SUVINIL.
- AZULEJO 20 X 20, ACETINADO, COR BRANCO, REF. CECRISA OU SIMILAR
- PINTURA EPOXI HIDROSSULVEL, ACABAMENTO SEM-BRILHO, REF. INTERNACIONAL TINTAS OU SIMILAR.
- VAGO

TETO

- PINTURA ACRÍLICA, COR BRANCA, SOBRE LAJE DE CONCRETO.
- PINTURA ACRÍLICA, COR BRANCA, SOBRE FORRO DE GESSO FIXO.
- FORRO REMOVÍVEL.

LEGENDA DE INDICADORES

- INDICADOR DE COMPONENTES DE MADEIRA
- INDICADOR DE COMPONENTES DE ALUMÍNIO OU FERRO
- IND. DE BANCADAS DE AÇO INOX, GRANITO E MADEIRA
- INDICADOR DE AMPLIAÇÃO DE ÁREAS MOLHADAS

LEGENDA

- ALVENARIA EXISTENTE
- ALVENARIA A CONSTRUIR
- DIVISÓRIA LEVE
- ALVENARIA A DEMOUIR

TABELA DE ESQUADRIAS

CÓDIGO	LARGURA	ALTURA	PEITORIL	OBSERVAÇÕES
EF-01	1,24	0,00	OBRA	ESQ. DE FERRO - PARA DUTO DO GERADOR
EF-02	1,24	0,00	OBRA	ESQUADRIA DE FERRO
PFV-01	1,60	0,19	-	PORTA DE FERRO COM VENEZIANA
PM-01	0,80	2,10	-	PORTA DE MADEIRA - SIMPLES
PM-02	0,90	2,10	-	PORTA DE MADEIRA - SIMPLES
PM-03	5,79	7,00	-	PAINEL DE MAD. - TERREO AO 1º PAV.
PM-04	1,10	2,10	-	PORTA DE MADEIRA - 2 FOLHAS

NOTAS

1. CONFERIR MEDIDAS NO LOCAL	6.
2.	7.
3.	8.
4.	9.
5.	10.

construção:

ENGETAL
engenharia e construções ltda.

responsável: _____ data: _____ ass: _____

projeto:

ANTONIO CARLOS ROSSI JR.
e-mail: ar9778@terra.com.br - cel: 55 11 6564 9777

CEVALDO DANIEL
arquitetos associados
e-mail: cedaniel@uol.com.br - cel: 55 11 9942 1677

0	EMISSÃO INICIAL	O.D	FEV/2009
REV.	DESCRIÇÃO	RESPONSÁVEL	DATA
SECRETARIA DE ESTADO DA SAÚDE		EXECUTIVO DE ARQUITETURA	
PAM - CENTRO		PAM - CT	

DEPARTAMENTO TÉCNICO DE EDIFICAÇÕES		RUA CONSELHEIRO CRISPINIANO, 20 SÃO PAULO SP	
PLANTA PAV. TERREO E SUBSOLO - ALVENARIAS		PLANTA PAV. TERREO E SUBSOLO - LAY OUT	
PAM - CT		AR-001	
Ar. Dr. Sérgio de Carvalho Aguiar, 1118, 2º andar, São Paulo/SP, Cep: 05403-000, Tel: (11)3044-8444, Fax: (11)3041-3190		Indicada: 1/75	
Arq. CECÍLIA K. W. YOSHIKAWA		Proj. CLAUDIO BRAGA	
Arq. Maria Cristina O. Gomes/ Arq. Camilo Chingathe/ Arq. Viviane Parucker		Eng. CLAUDIO BRAGA	