




PLANTA DO EXISTENTE- PAVIMENTO SUPERIOR
ESCALA - 1:100

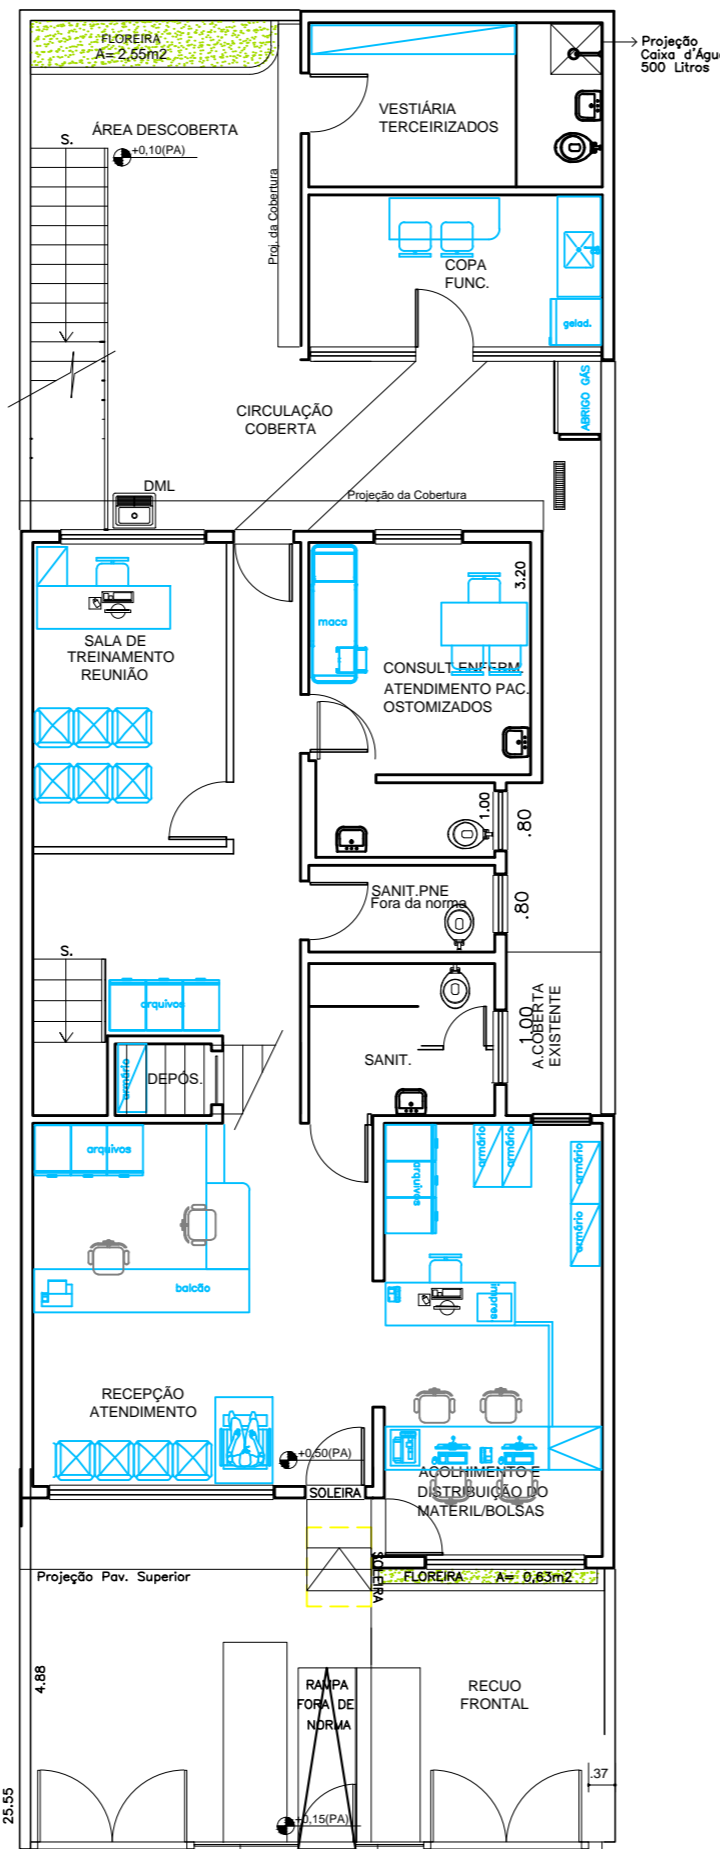

PLANTA DO EXISTENTE- PAVIMENTO TÉRREO
ESCALA - 1:100

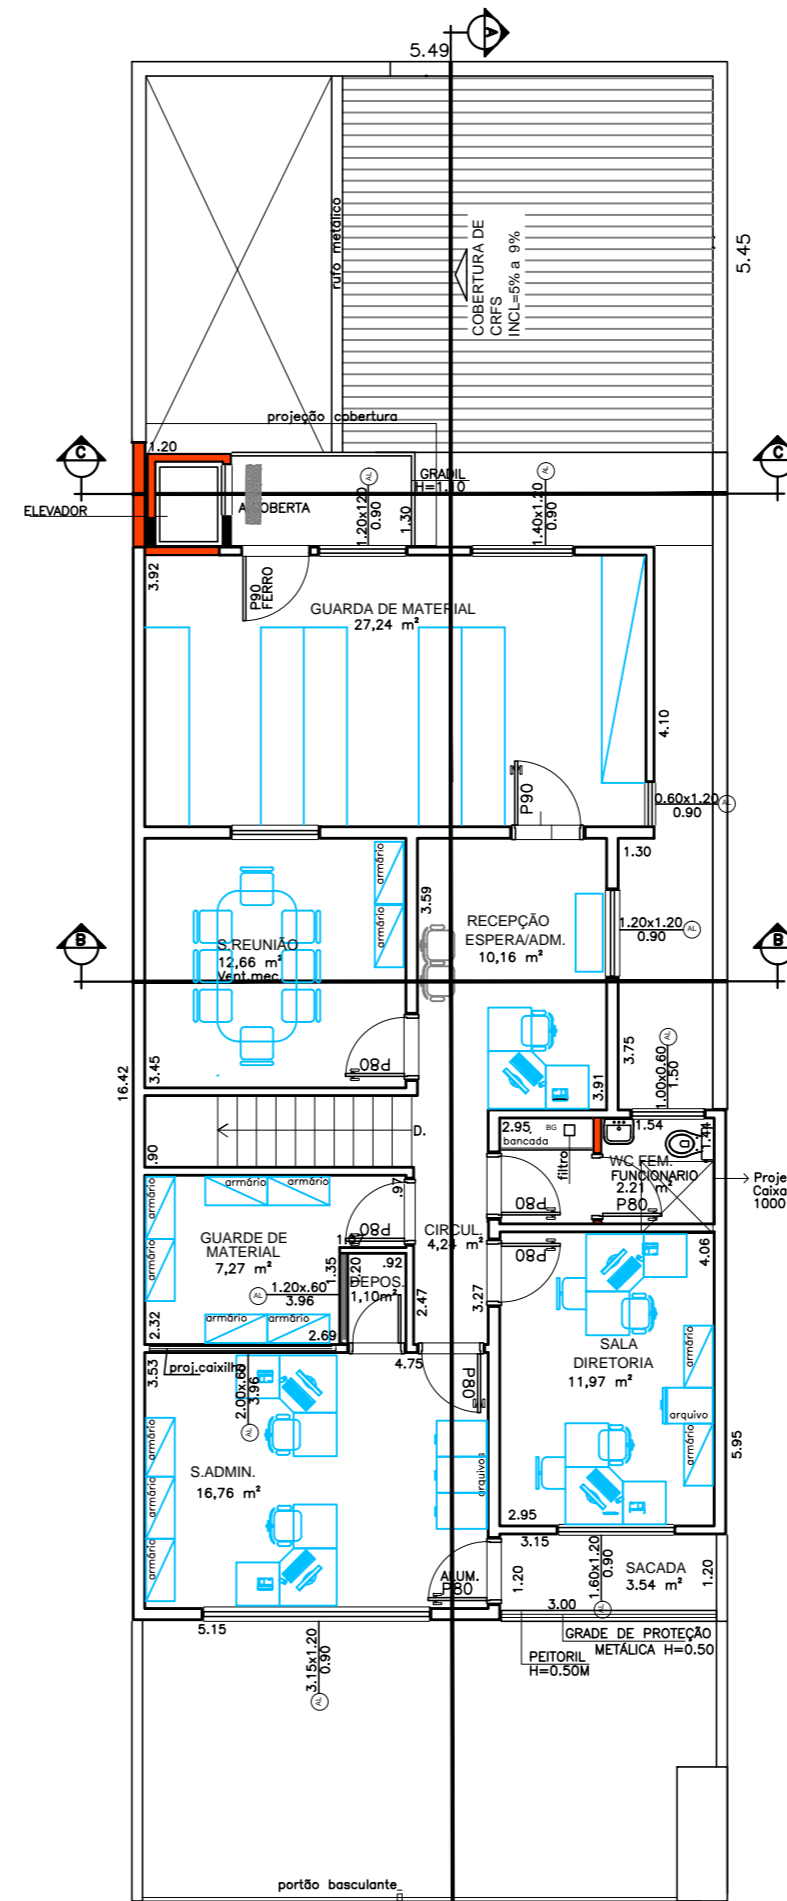

PLANTA REFORMA PAV. SUPERIOR - LAYOUT
ESCALA - 1:100

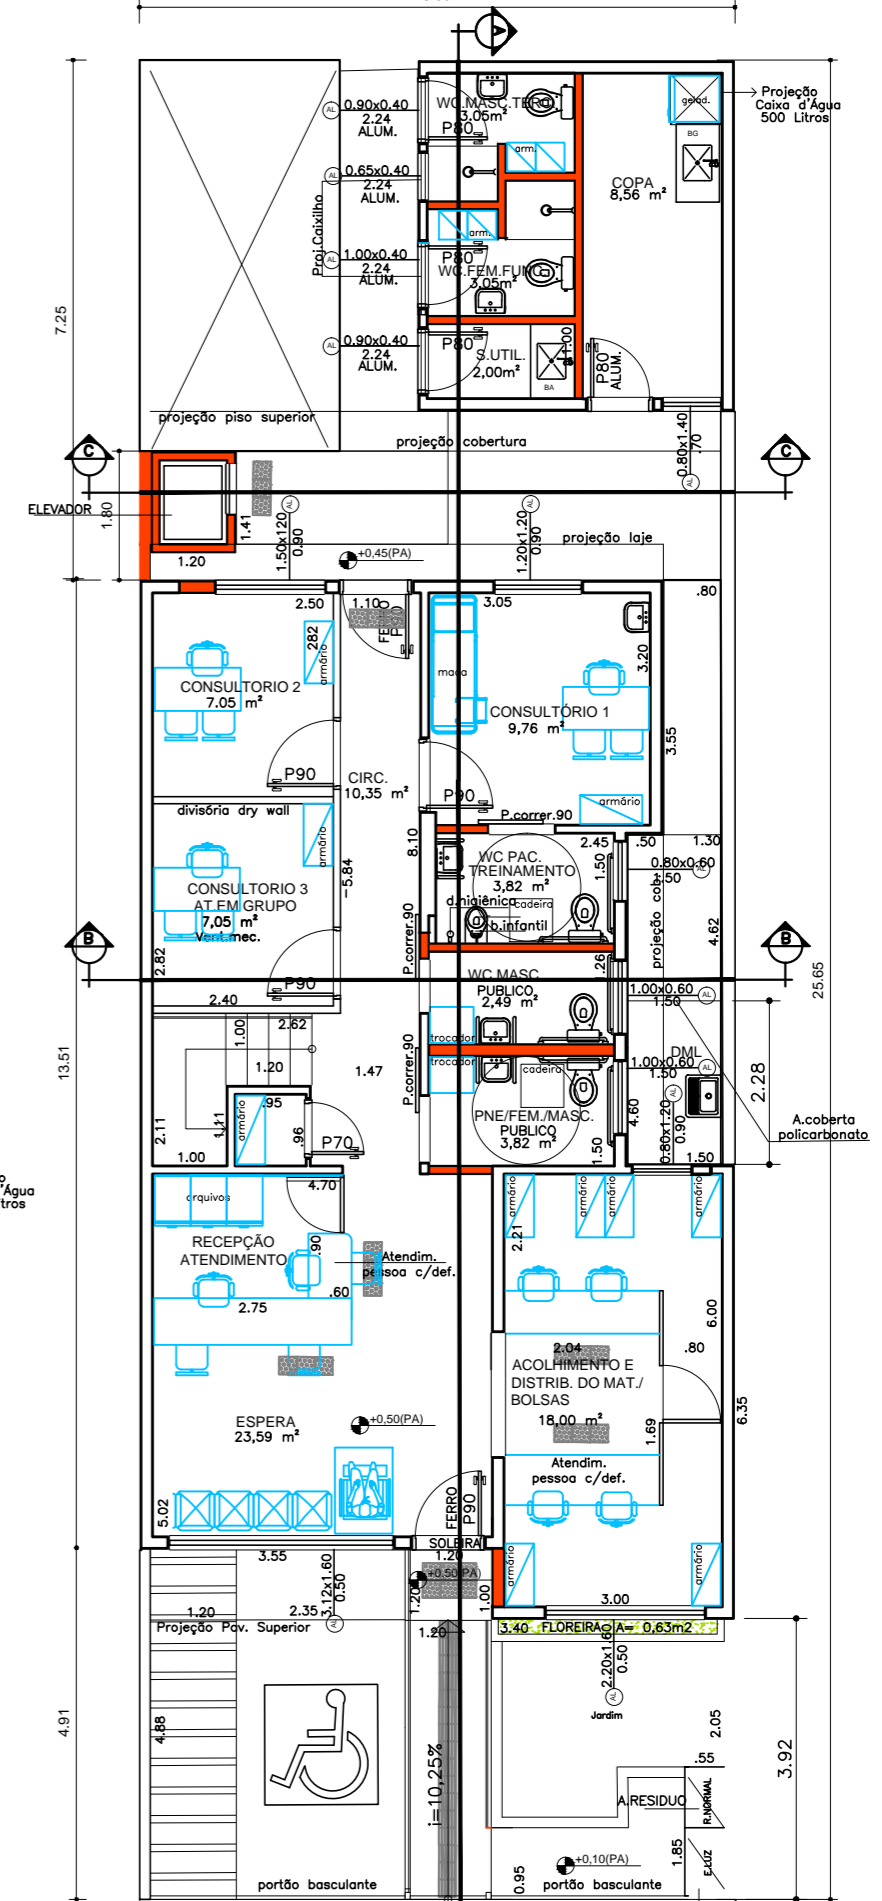

PLANTA REFORMA PAVIMENTO TÉRREO - LAYOUT
ESCALA - 1:100

NOTAS

1. CONFERIR MEDIDAS NO LOCAL
2. MEDIDAS EM METRO EXCETO ONDE INDICADO
- 3.
- 4.
- 5.
- 6.
- 7.
- 8.
- 9.
- 10.
- 11.

SÃO PAULO GOVERNO DO ESTADO
Secretaria de Saúde



Av. Dr. Enéas Carvalho de Aguiar, n.188, 3º andar
São Paulo-SP Cep 05403-000
Tel. (11)3066 8420 Fax (11)3066 8482

DIRETOR DO G.T.E.
Arq. ADHEMAR DIZIOLI FERNANDES
AUTORES DO PROJETO
Arq. KYOKO OSADA NISHIMURA

POLO DE ATENDIMENTO DE ARQUITETURA

REV.	DESCRIÇÃO	RESPONSÁVEL	DATA

UNIDADE
POLO DE OSTOMIA

LOCAL
RUA ANTONIO MEYER,39-MOGIDAS CRUZES-SP

REFERENCIA
PLANTAS
LEVANTAMENTO DO EXISTENTE/ REFORMA LAY OUT

PROJETO BÁSICO DE ARQUITETURA

CODIGO DO EDIFICIO
FOLHA
ARQ 01/02

ÁREA
ESCALA
1:100
DATA
ABRIL/2019

ARGUVO
PLANTA POLO OSTOMIA - RIS.DWG

COLABORADORES