



PERSPECTIVA FRENTE



PERSPECTIVA FRENTE




PERSPECTIVA EXTERNA



PERSPECTIVA EXTERNA




PERSPECTIVA EXTERNA

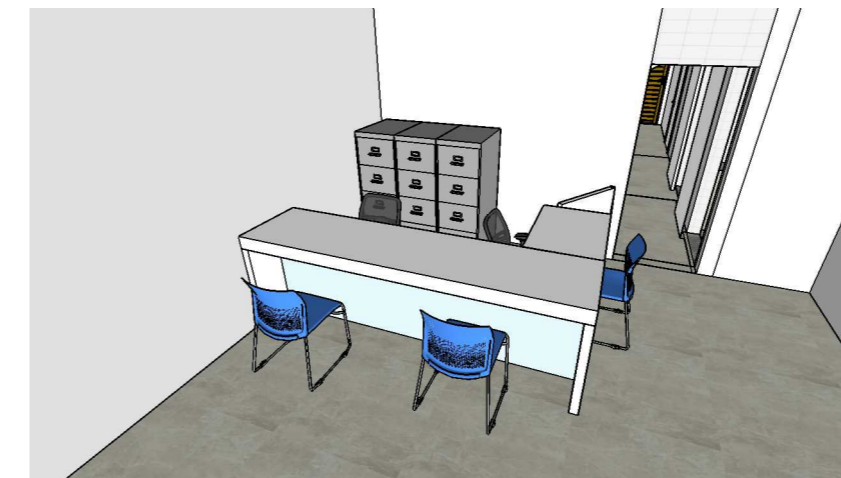


PERSPECTIVA INTERNA TÉRREO



PERSPECTIVA INTERNA PAV. SUPERIOR

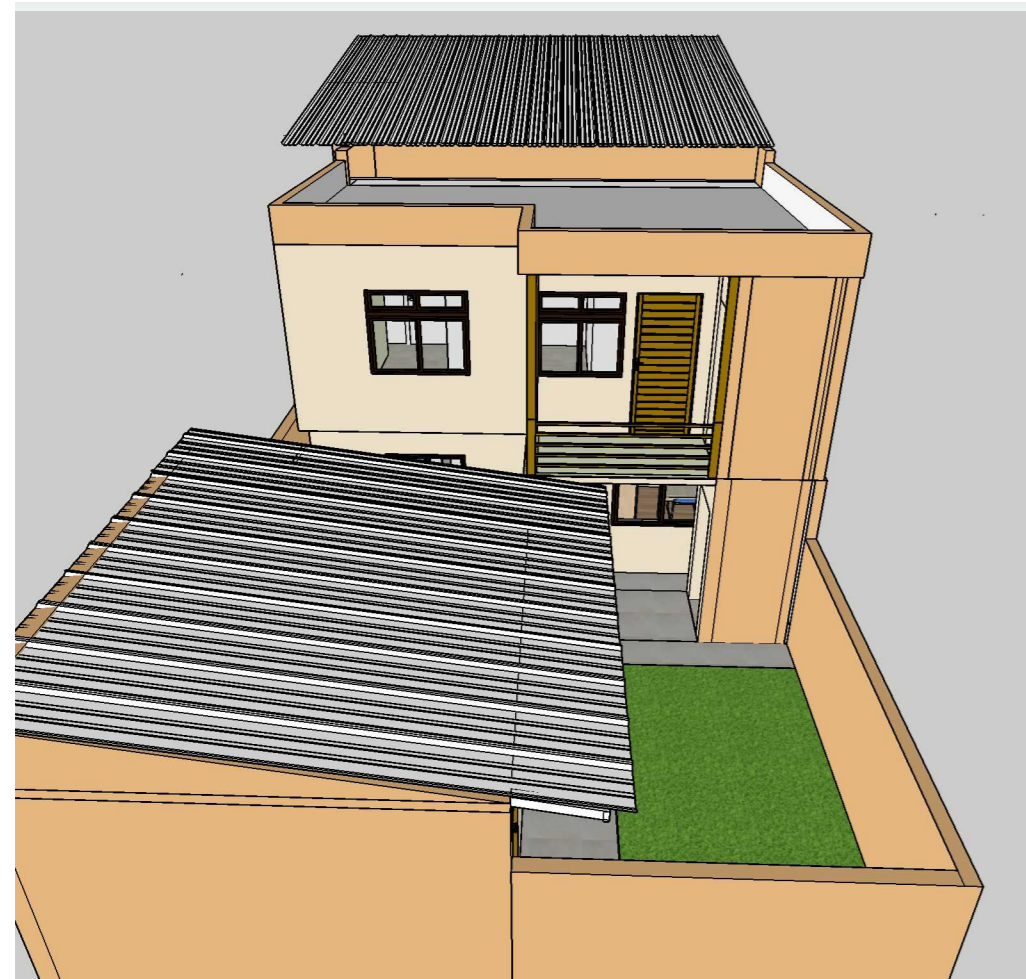

PERSPECTIVA FUNDOS

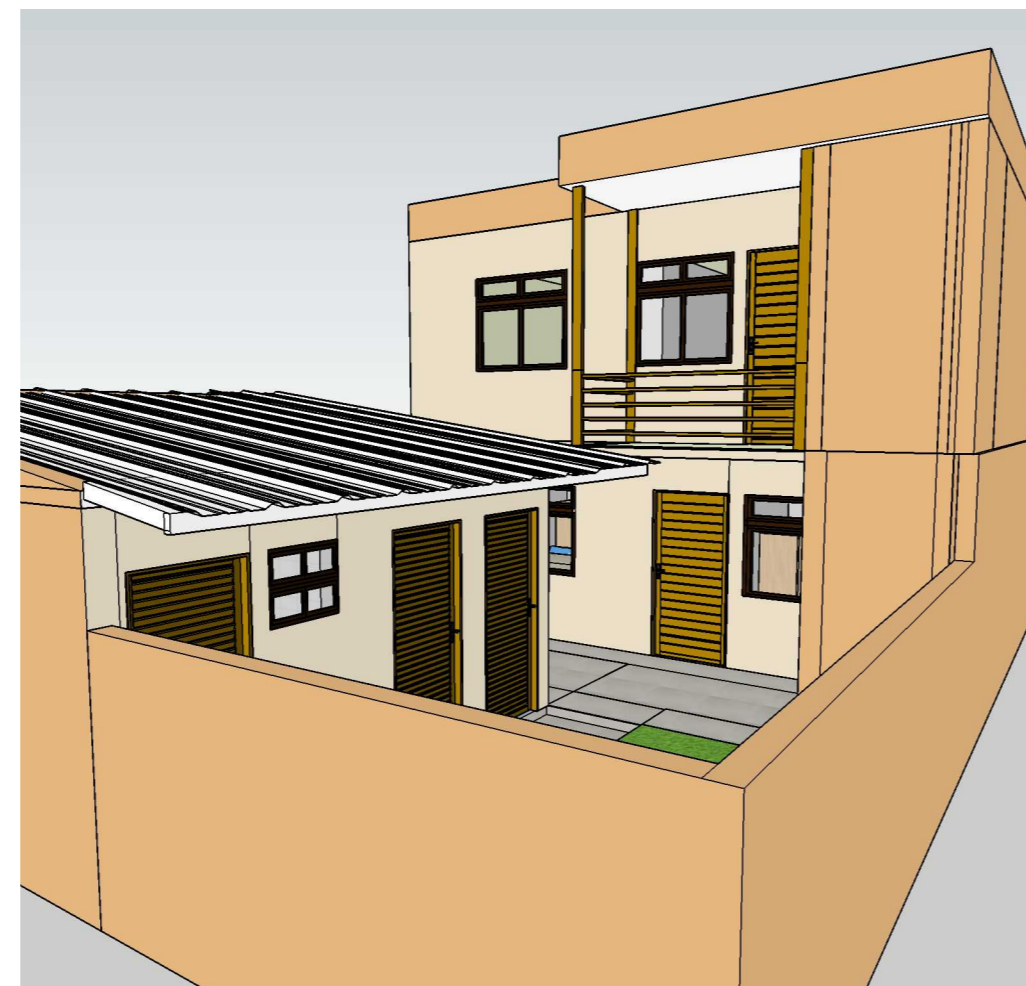

PERSPECTIVA FUNDOS



PERSPECTIVA INTERNA TÉRREO




PERSPECTIVA INTERNA PAV. SUPERIOR



PERSPECTIVA INTERNA TÉRREO



PERSPECTIVA INTERNA PAV. SUPERIOR

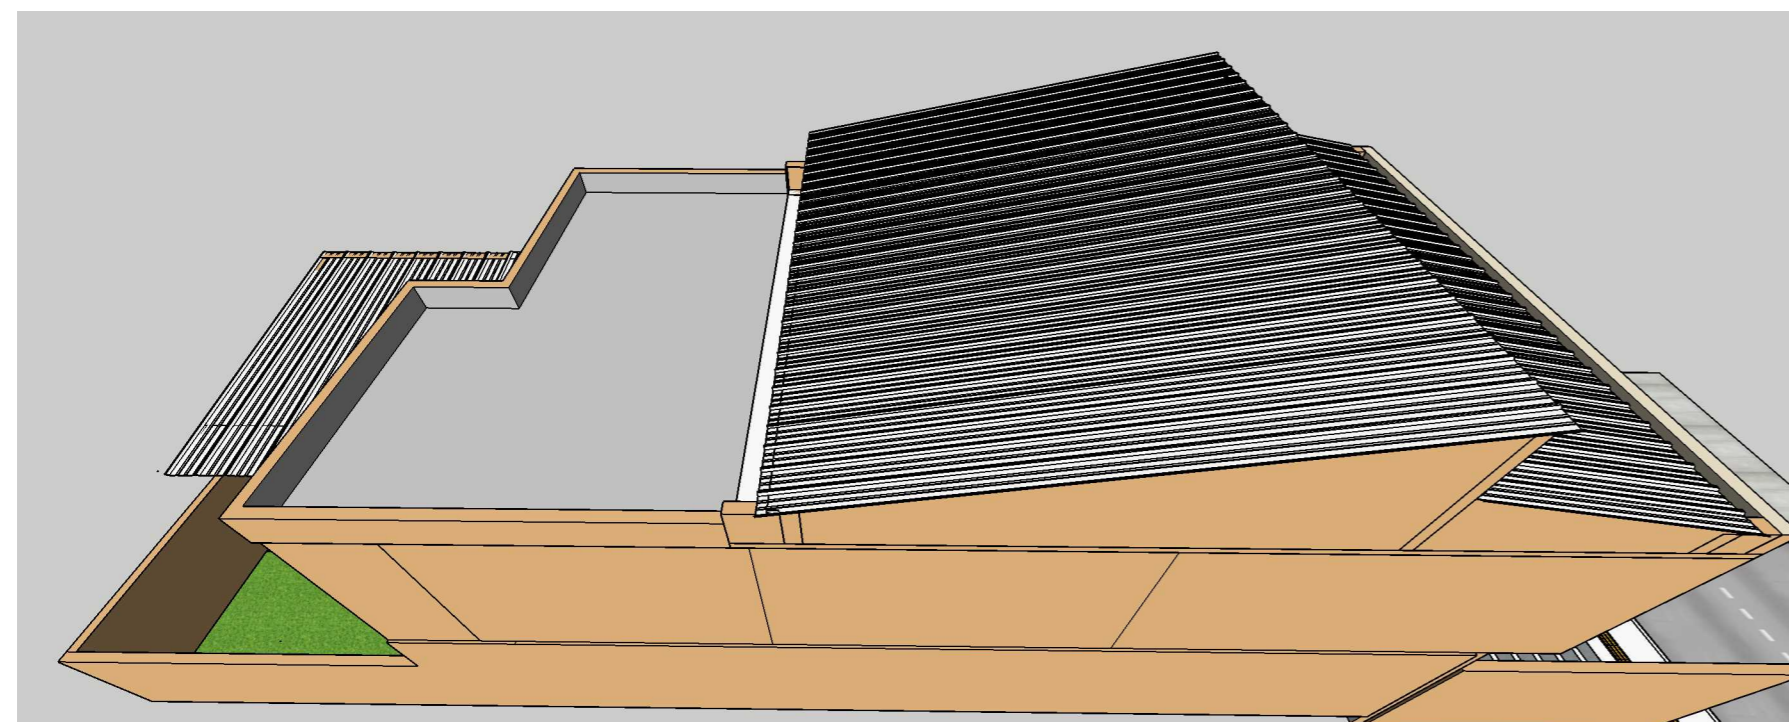

PERSPECTIVA COBERTURA

NOTAS

1. CONFERIR MEDIDAS NO LOCAL
2. MEDIDAS EM METRO, EXCETO ONDE INDICADO
- 3.
- 4.
- 5.
- 6.
- 7.
- 8.
- 9.
- 10.
- 11.

SÃO PAULO GOVERNO DO ESTADO
Secretaria de Saúde

gte GRUPO TÉCNICO DE EDIFICAÇÕES

Av. Dr. Enéas Carvalho de Aguiar, nº.188, 3º andar
 São Paulo-SP Cep 05403-000
 Tel. (11)3066 8420 Fax (11)3066 8482

DIRETOR DO G.T.E.
 Arq. ADHEMAR DIZIOLI FERNANDES
 AUTORES DO PROJETO
 Arq. KYOKO OSADA NISHIMURA

ORDEMADA
POLO DE OSTOMIA
 LOCAL
 RUA ANTONIO MEYER, 39 - MOGI DAS CRUZES - SP
 REFERÊNCIA
 PERSPECTIVAS EXTERNAS E INTERNAS

PROJETO BÁSICO DE ARQUITETURA

CÓDIGO DO EDIFÍCIO	FOLHA
	ARQ 02/02
ÁREA	ESCALA
--	SEM ESCALA
ARQUIVO	DATA
PLANTA POLO OSTOMIA - R15.DWG	JULHO/2020
PROJETADO	ESTRUTURADO
WENDEL FERMINO DOS SANTOS	