




PROJETISTA <b>ECOTHERM</b> SISTEMAS DE AR-CONDICIONADO www.ecotherm.net.br - (11)3911.7800	INSTALAÇÕES DE AR CONDICIONADO
Eng. Resp. Mauricio dos Santos - Crea - 0685088909-SP	Nº PROJETO
<b>HOSPITAL DE BEBEDOURO</b>	FL <b>07 de 16</b>
<b>SISTEMA DE AR CONDICIONADO</b> BLOCO 1 - TÉRREO QUADRO ELÉTRICO QF-AC-01	ARQUIVO HB-BL1-AC-QE-026-R2
ESCALA INDICADA	

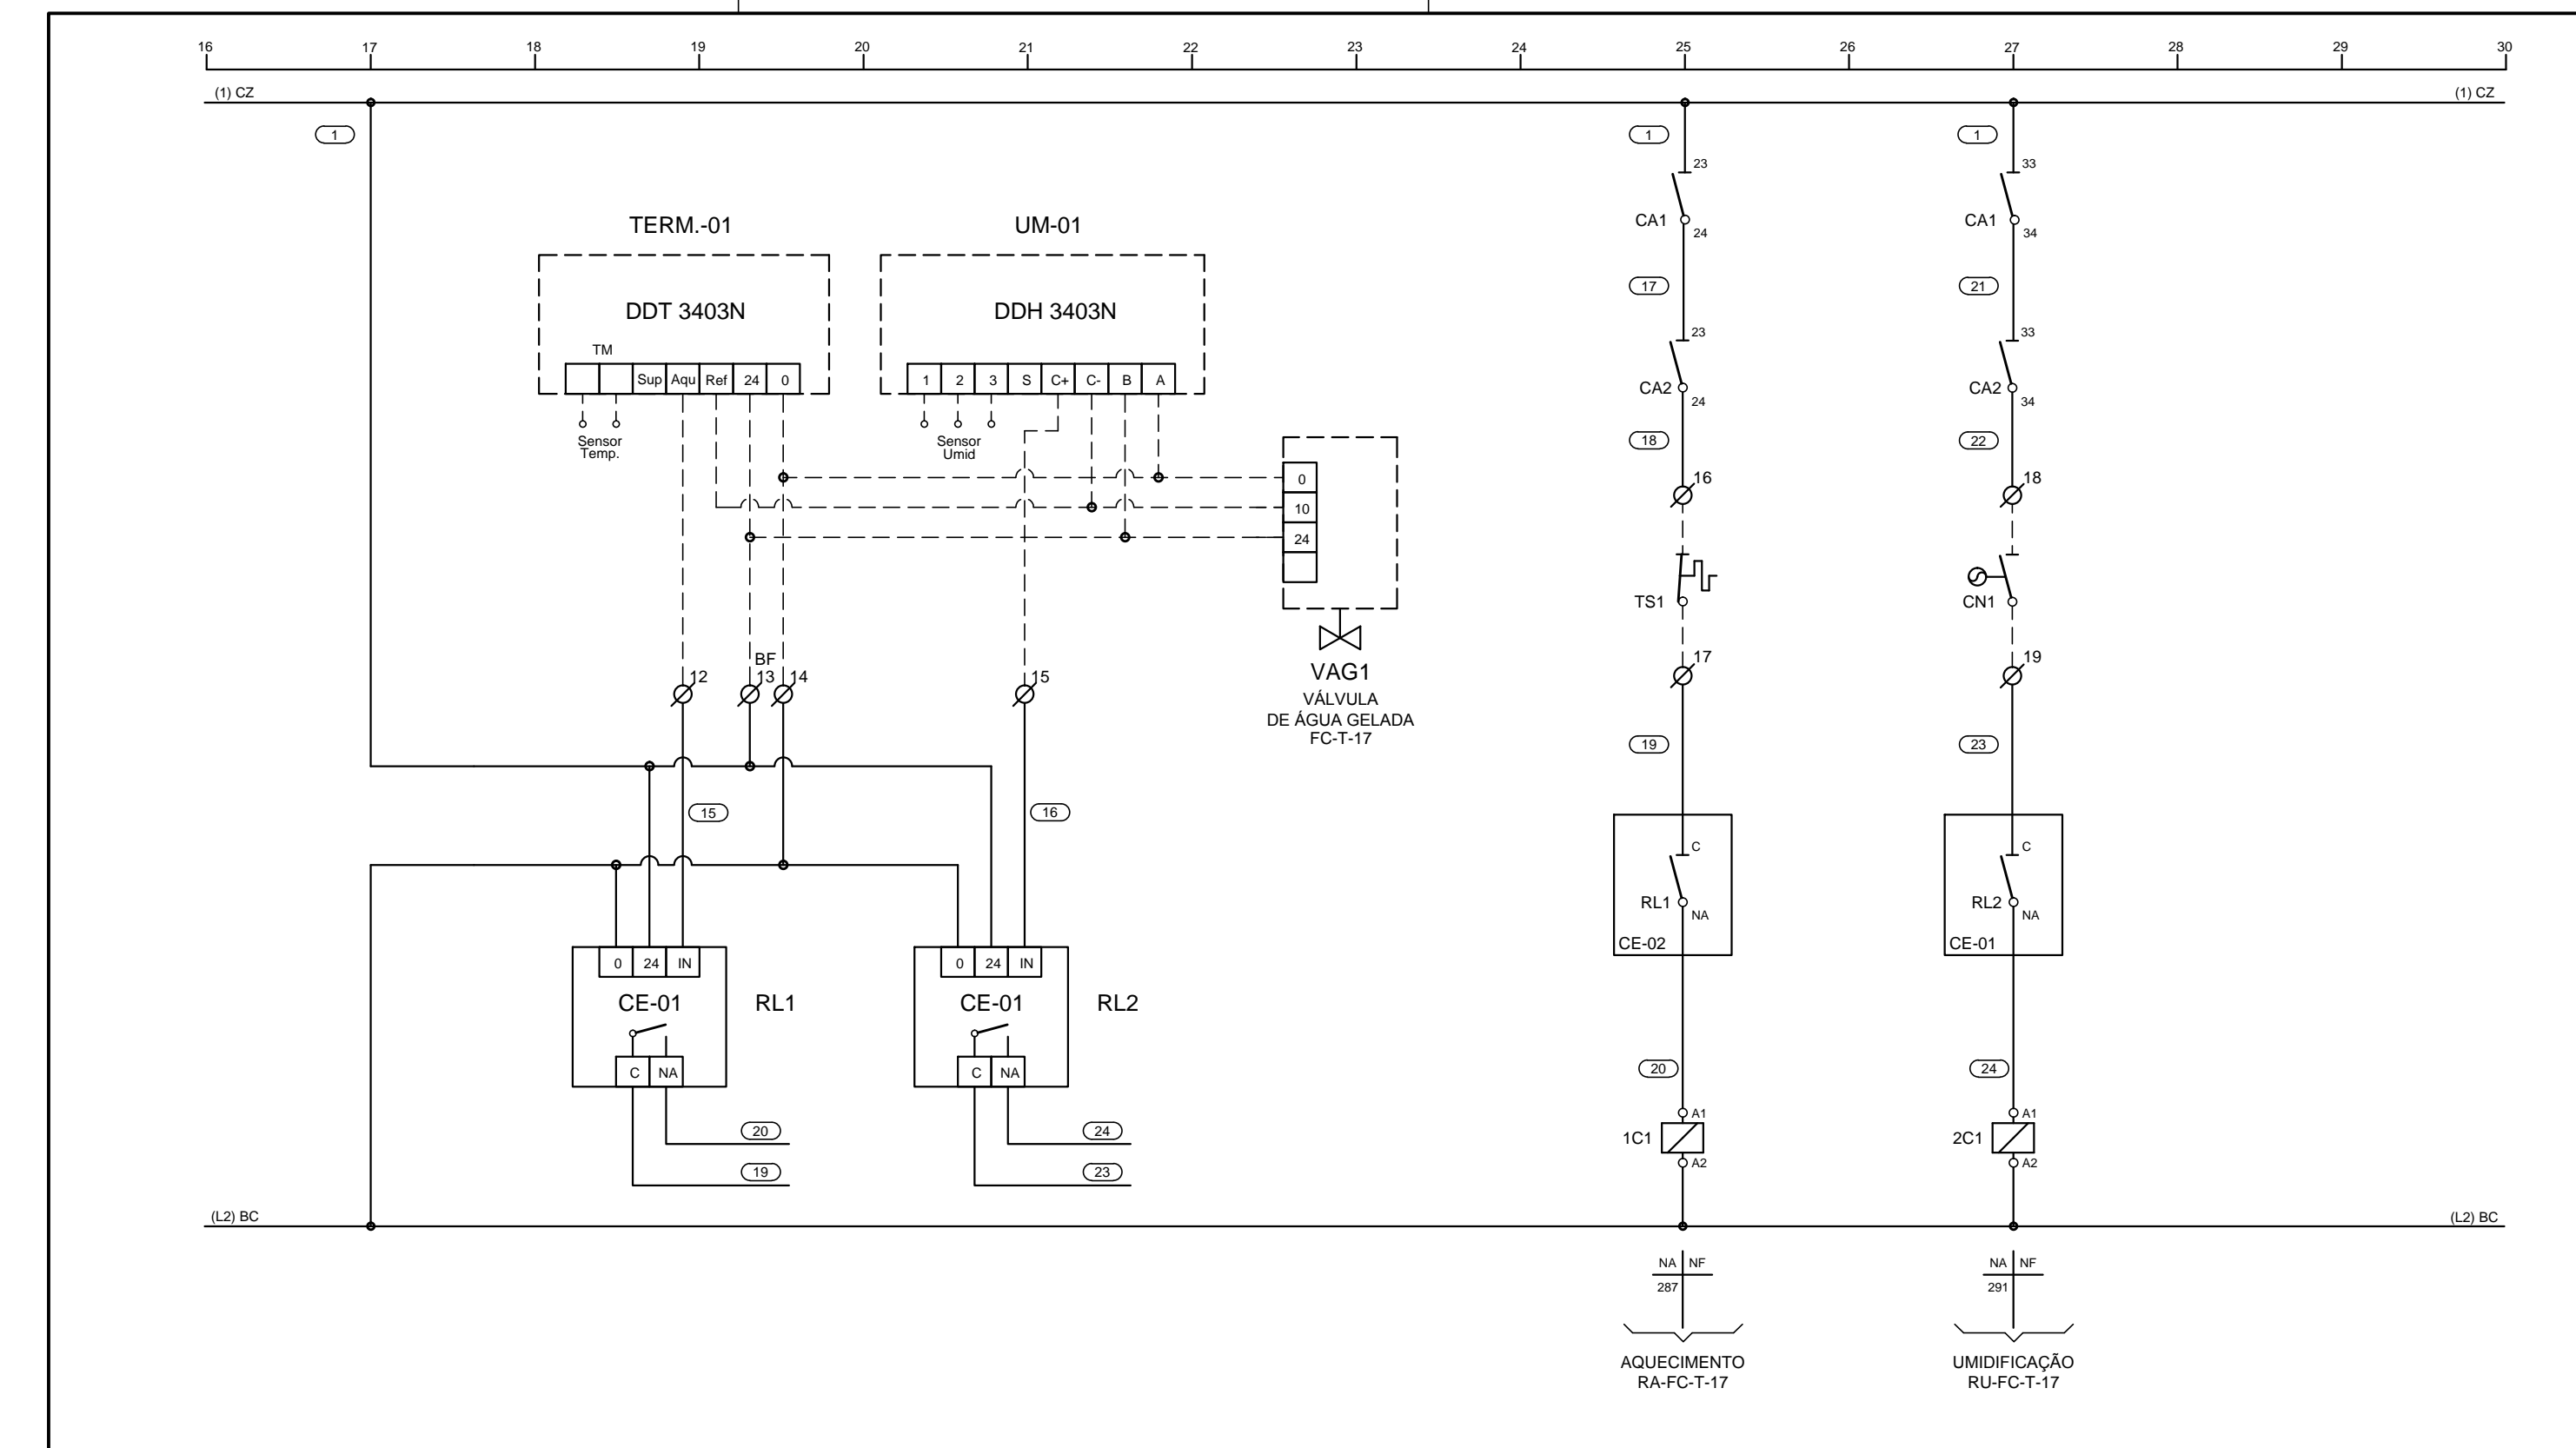

PROJETISTA <b>ECOTHERM</b> SISTEMAS DE AR-CONDICIONADO www.ecotherm.net.br - (11)3911.7800	INSTALAÇÕES DE AR CONDICIONADO
Eng. Resp. Mauricio dos Santos - Crea - 0685088909-SP	Nº PROJETO
<b>HOSPITAL DE BEBEDOURO</b>	FL <b>08 de 16</b>
<b>SISTEMA DE AR CONDICIONADO</b> BLOCO 1 - TÉRREO QUADRO ELÉTRICO QF-AC-01	ARQUIVO HB-BL1-AC-QE-026-R2
ESCALA INDICADA	

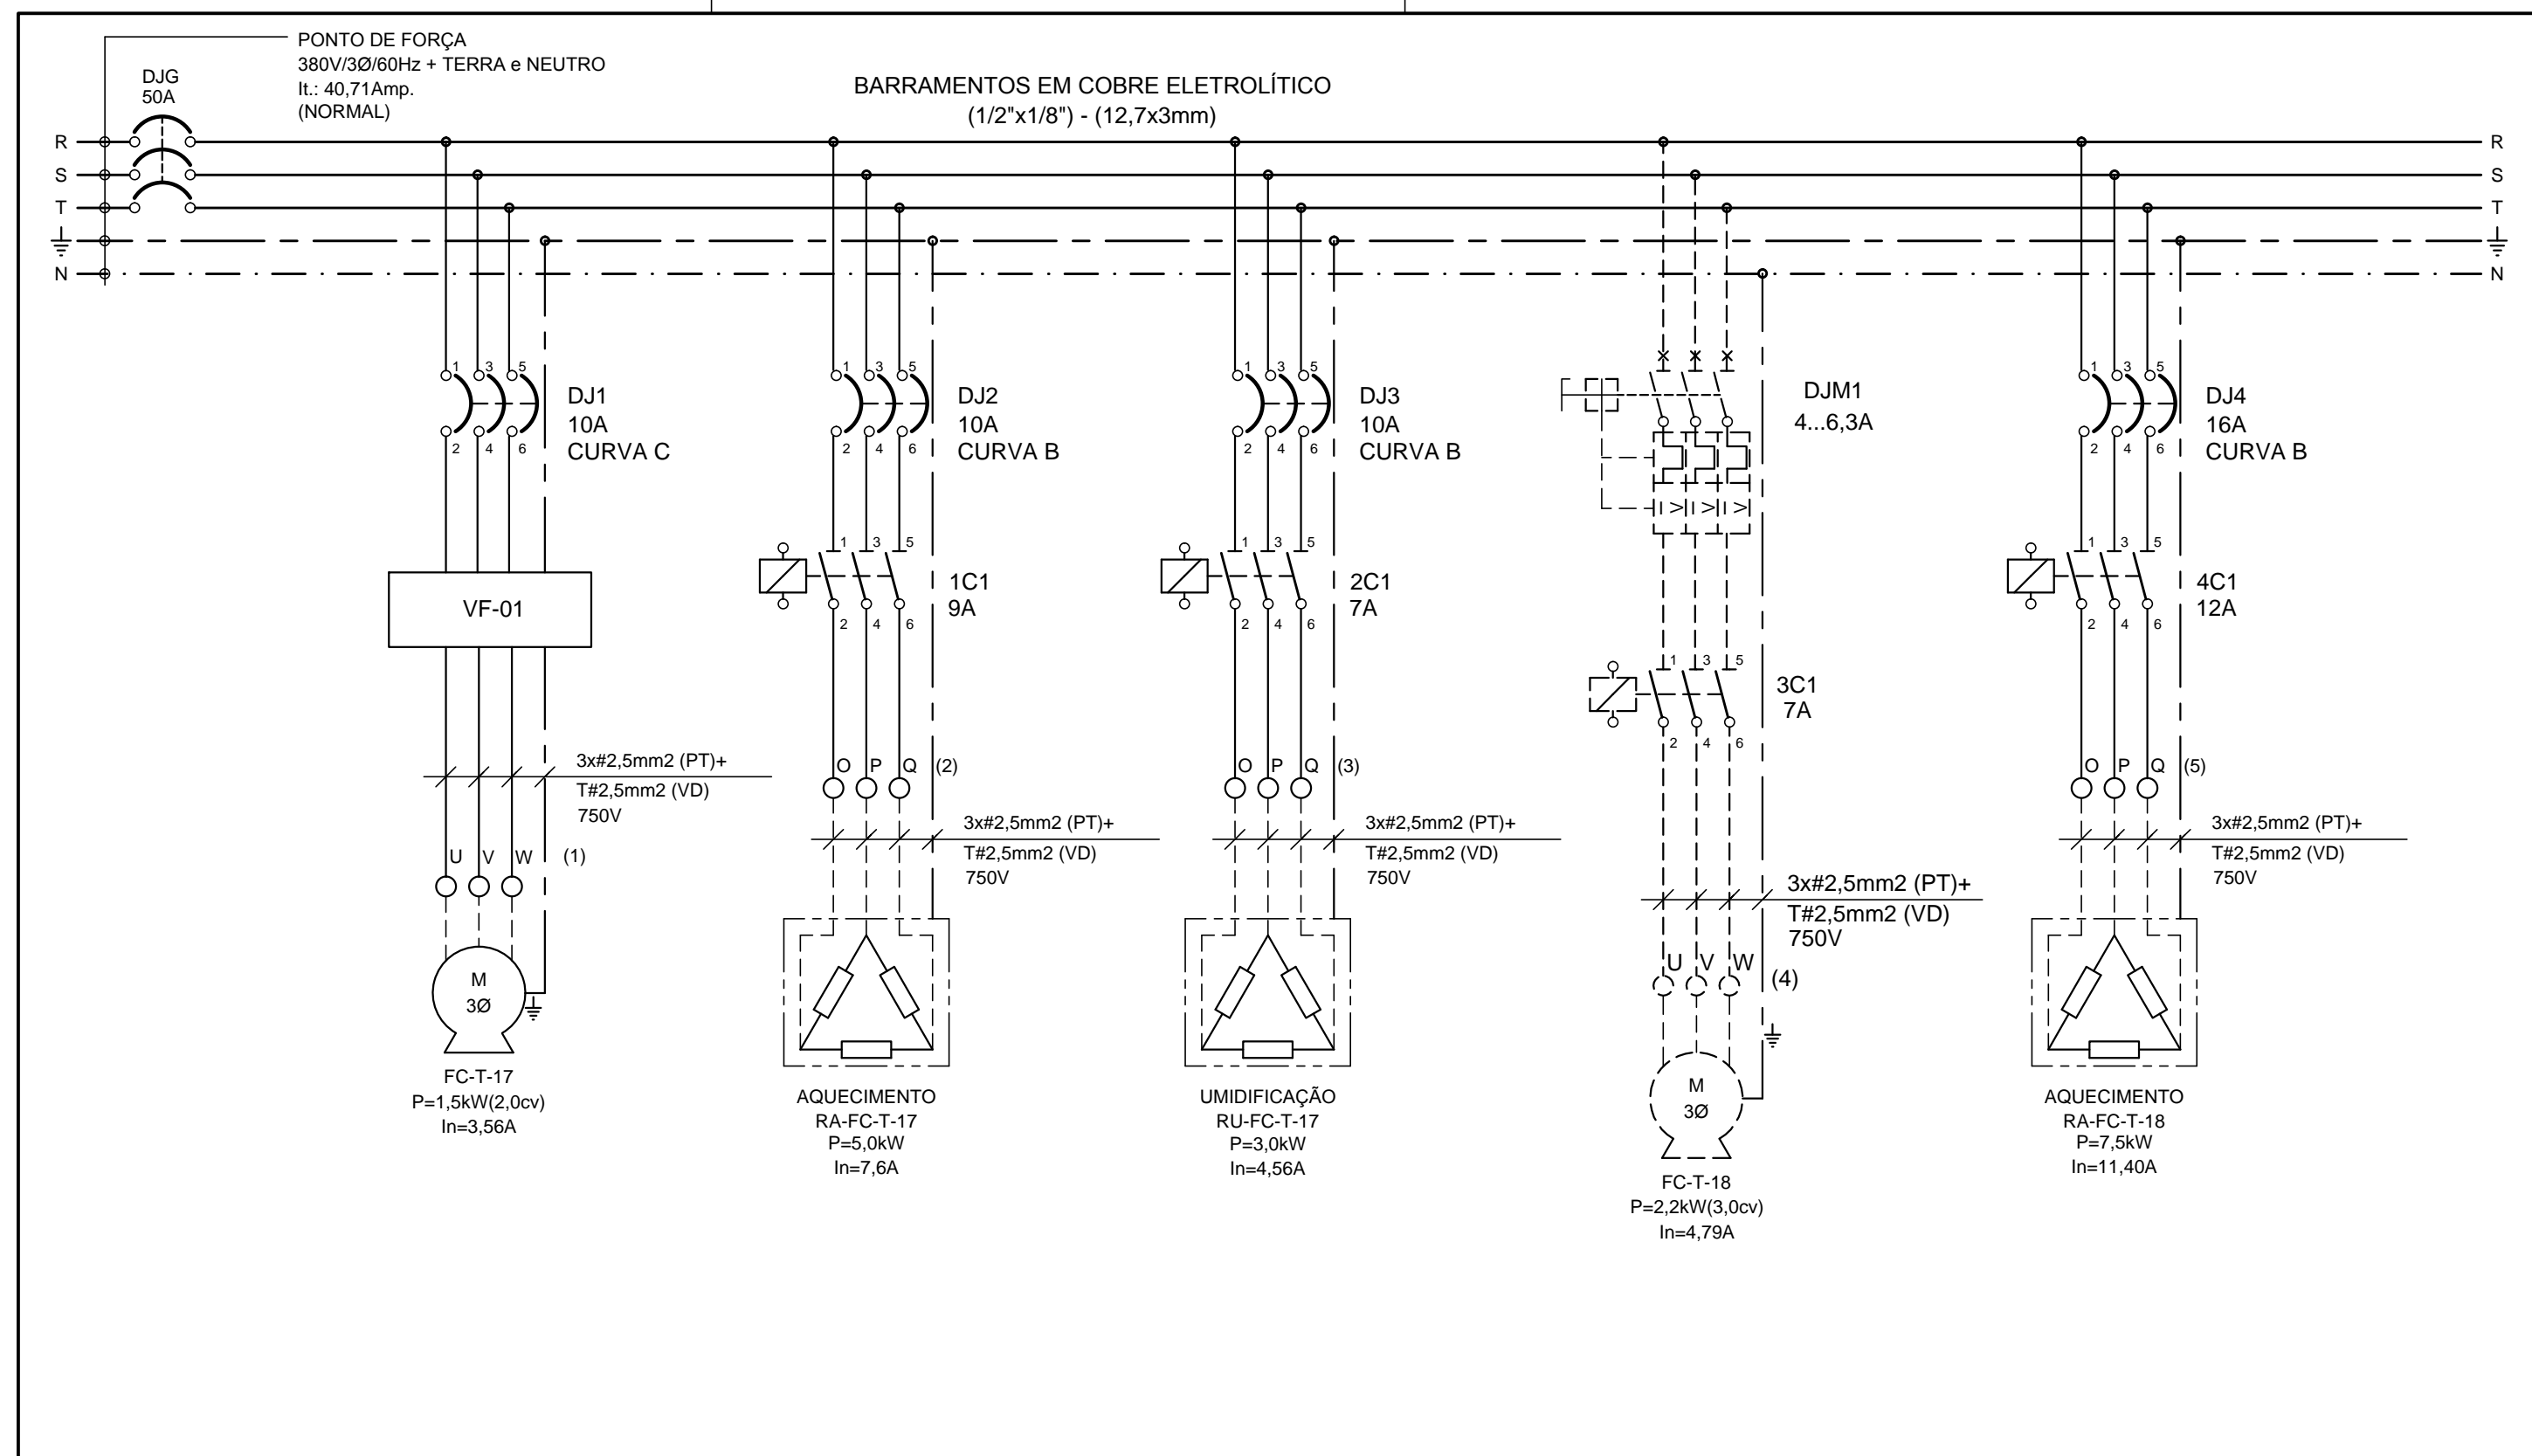

PROJETISTA <b>ECOTHERM</b> SISTEMAS DE AR-CONDICIONADO www.ecotherm.net.br - (11)3911.7800	INSTALAÇÕES DE AR CONDICIONADO
Eng. Resp. Mauricio dos Santos - Crea - 0685088909-SP	Nº PROJETO
<b>HOSPITAL DE BEBEDOURO</b>	FL <b>05 de 16</b>
<b>SISTEMA DE AR CONDICIONADO</b> BLOCO 1 - TÉRREO QUADRO ELÉTRICO QF-AC-01	ARQUIVO HB-BL1-AC-QE-026-R2
ESCALA INDICADA	

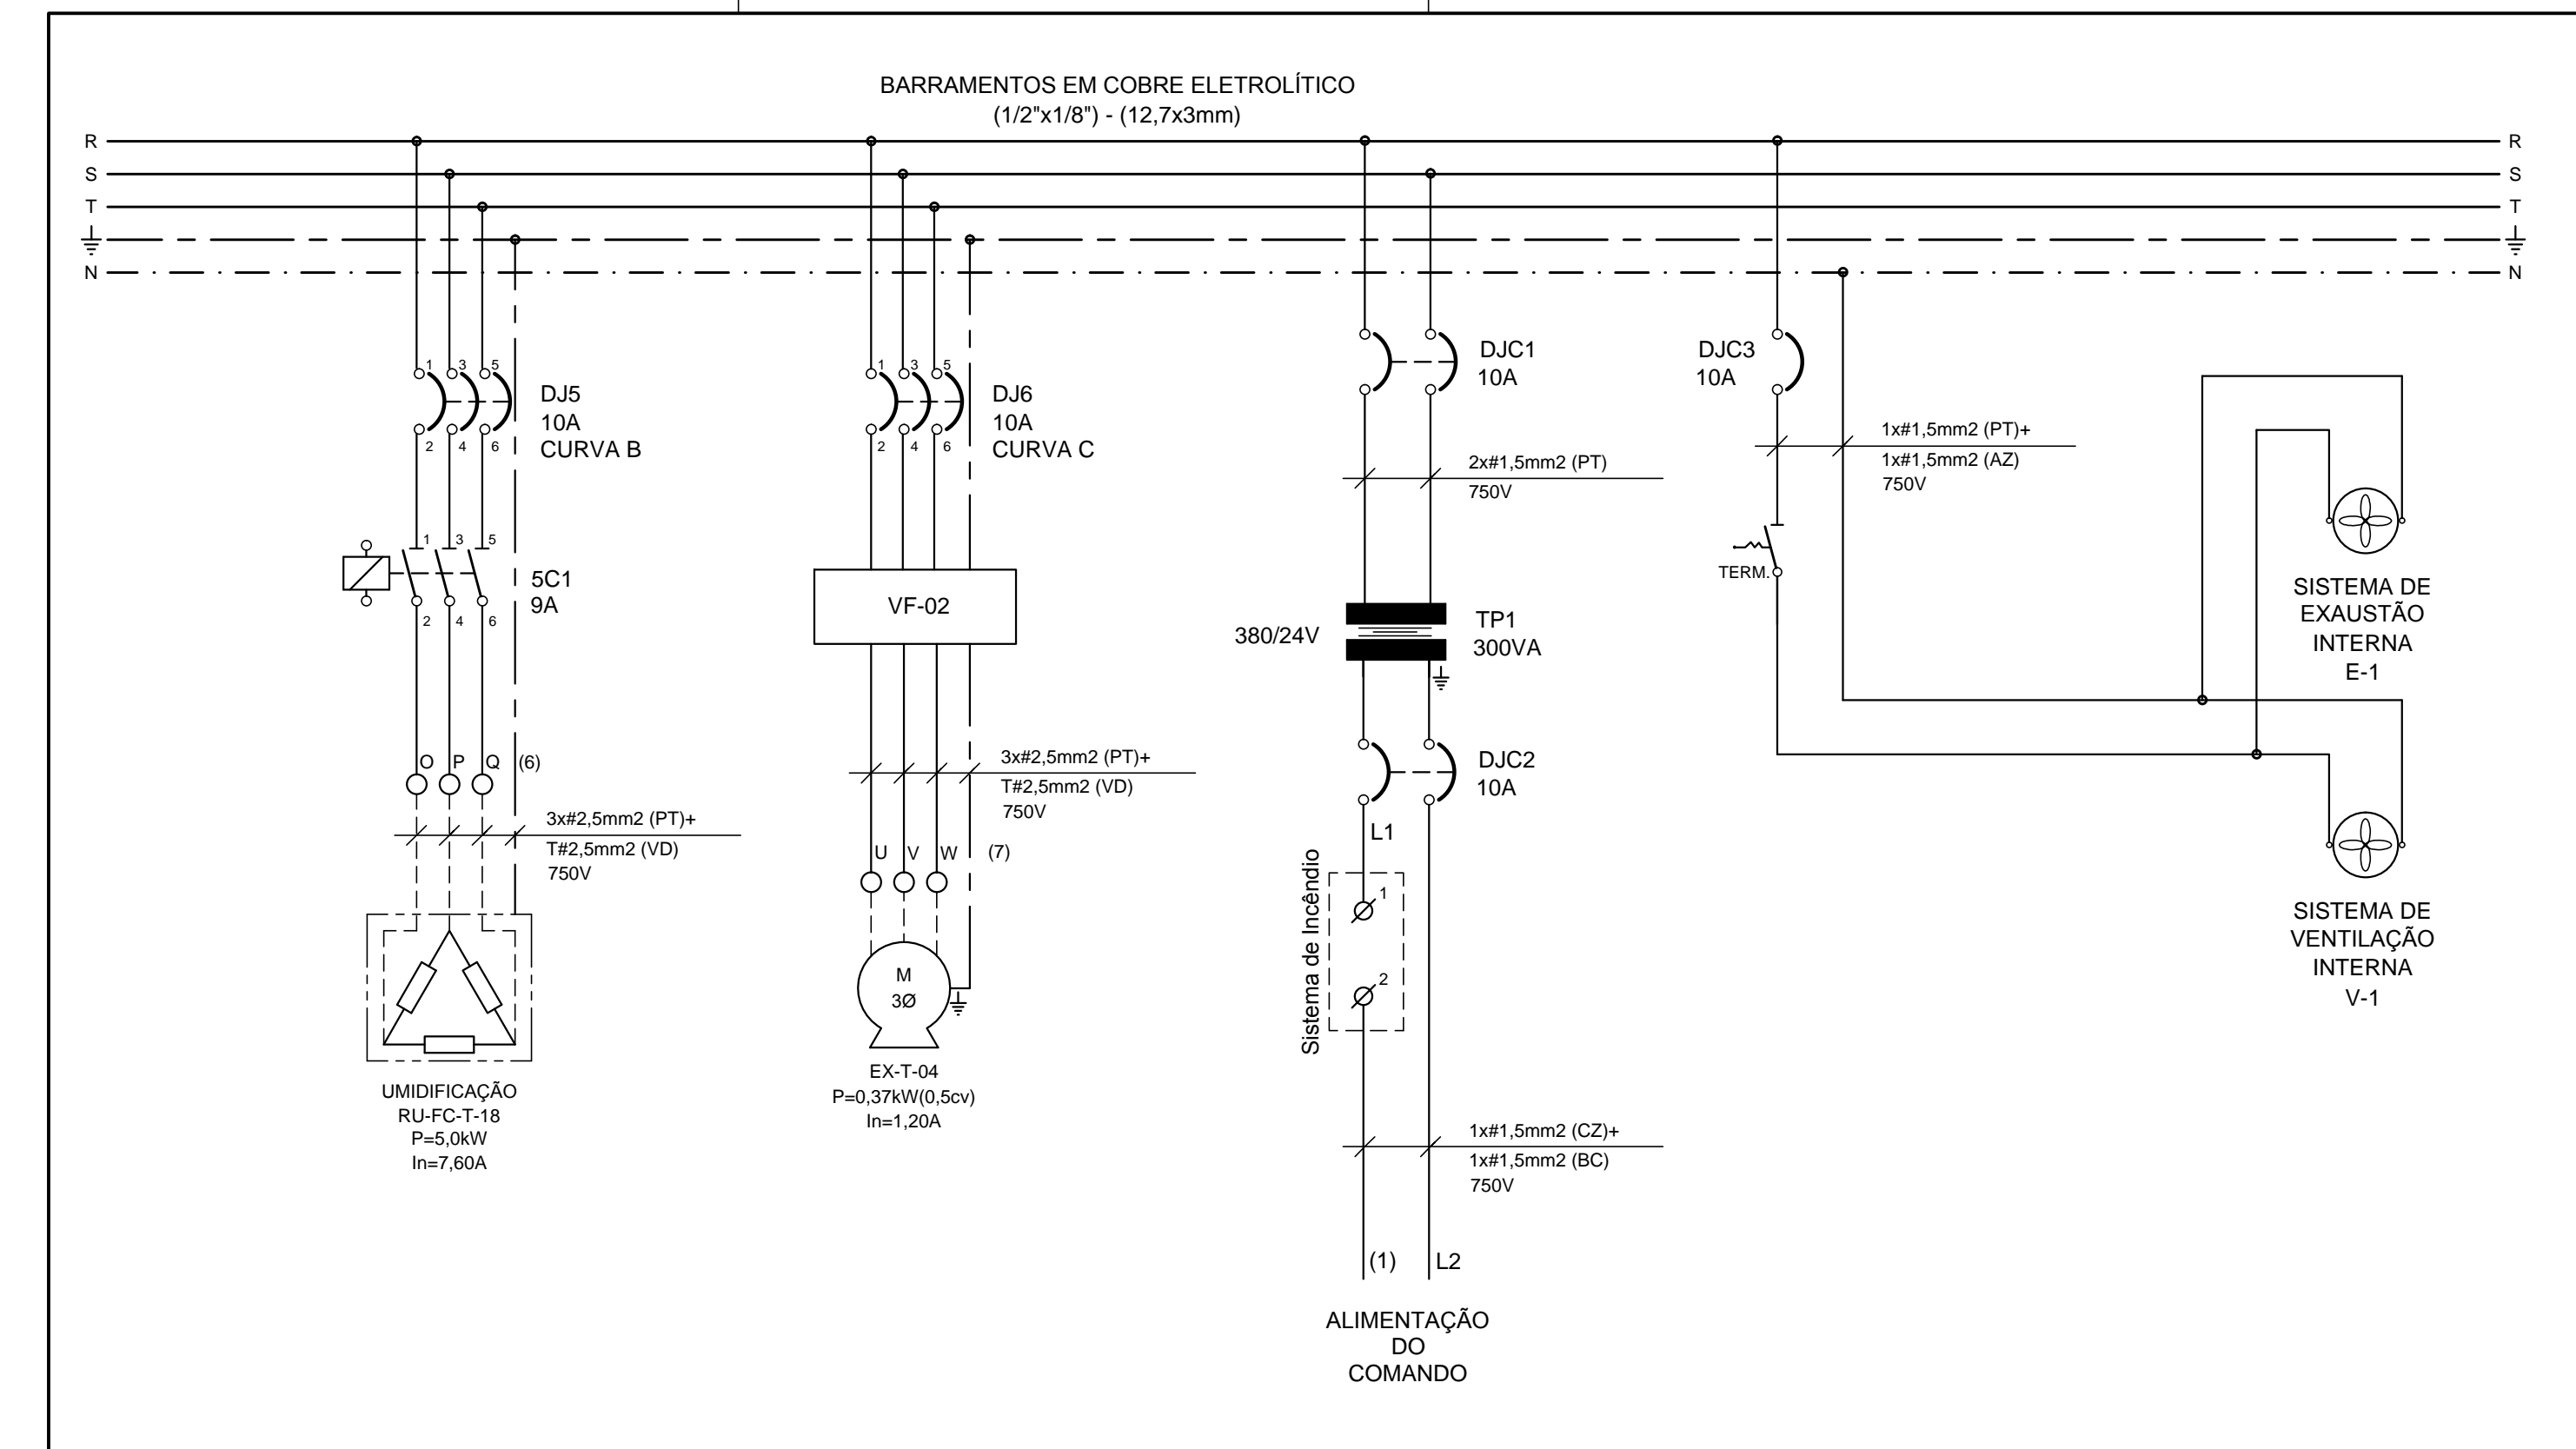

PROJETISTA <b>ECOTHERM</b> SISTEMAS DE AR-CONDICIONADO www.ecotherm.net.br - (11)3911.7800	INSTALAÇÕES DE AR CONDICIONADO
Eng. Resp. Mauricio dos Santos - Crea - 0685088909-SP	Nº PROJETO
<b>HOSPITAL DE BEBEDOURO</b>	FL <b>06 de 16</b>
<b>SISTEMA DE AR CONDICIONADO</b> BLOCO 1 - TÉRREO QUADRO ELÉTRICO QF-AC-01	ARQUIVO HB-BL1-AC-QE-026-R2
ESCALA INDICADA	