




PROJETA ECOTHERM SISTEMAS DE AR-CONDICIONADO www.ecotherm.net.br - (11)3911.7800 Eng. Resp. Mauricio dos Santos - Crea - 0685088909-SP		INSTALAÇÕES DE AR CONDICIONADO
HOSPITAL DE BEBEDOURO		N° PROJETO
SISTEMA DE AR CONDICIONADO BLOCO 1 - TÉRREO QUADRO ELÉTRICO QF-AC-02		FL 07 de 11
ARQUIVO HB-BL1-AC-QE-026-R2		ESCALA INDICADA

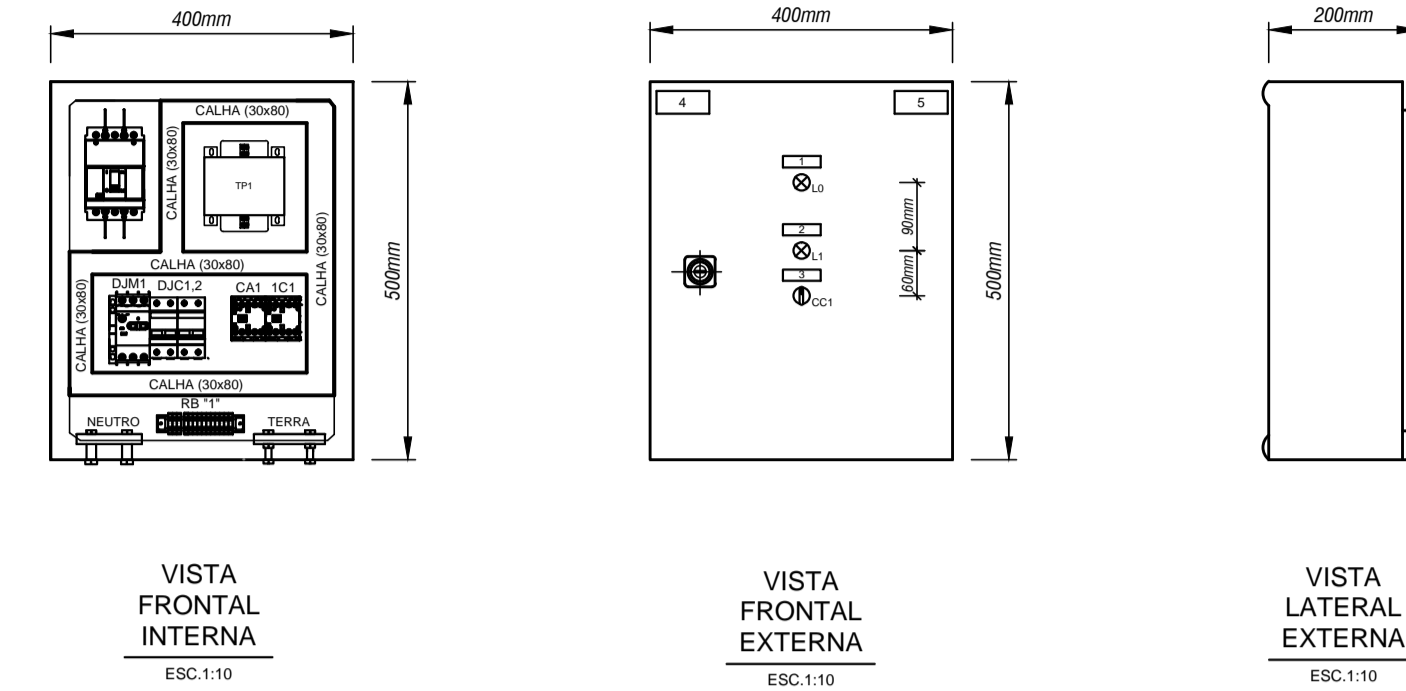

PROJETA ECOTHERM SISTEMAS DE AR-CONDICIONADO www.ecotherm.net.br - (11)3911.7800 Eng. Resp. Mauricio dos Santos - Crea - 0685088909-SP		INSTALAÇÕES DE AR CONDICIONADO
HOSPITAL DE BEBEDOURO		N° PROJETO
SISTEMA DE AR CONDICIONADO BLOCO 1 - TÉRREO QUADRO ELÉTRICO QF-AC-02		FL 08 de 11
ARQUIVO HB-BL1-AC-QE-026-R2		ESCALA INDICADA

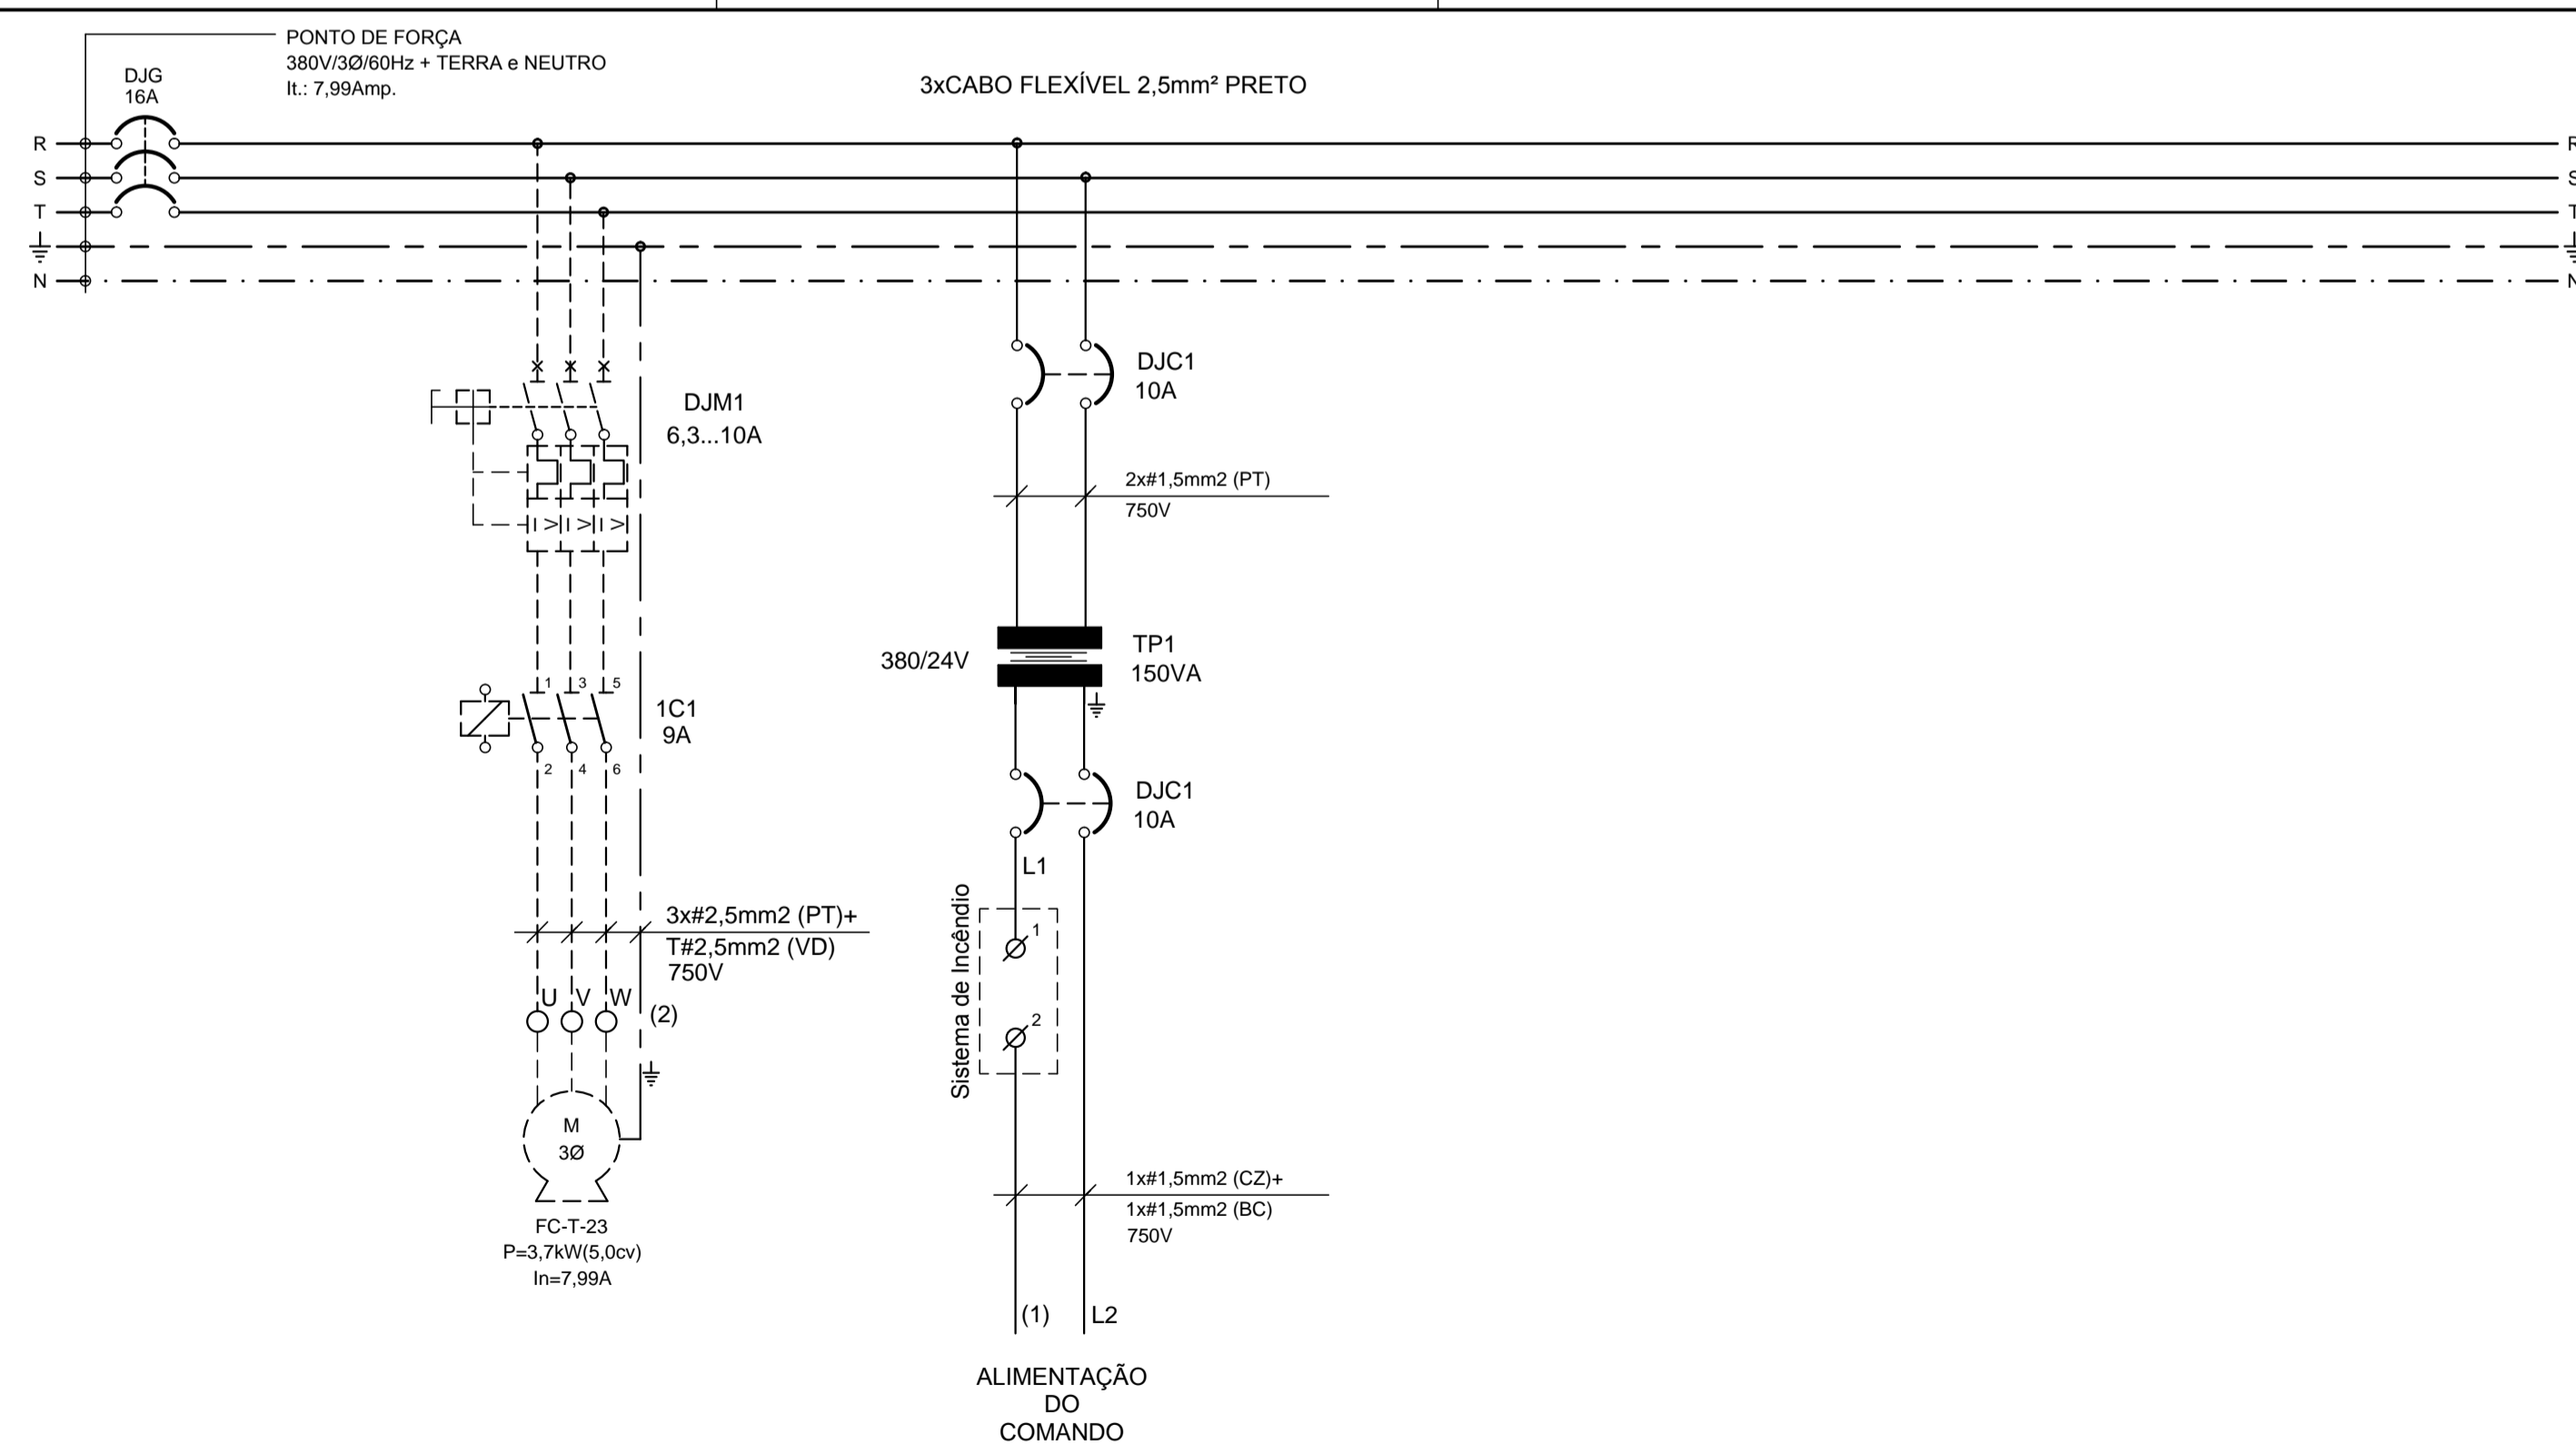

PROJETA ECOTHERM SISTEMAS DE AR-CONDICIONADO www.ecotherm.net.br - (11)3911.7800 Eng. Resp. Mauricio dos Santos - Crea - 0685088909-SP		INSTALAÇÕES DE AR CONDICIONADO
HOSPITAL DE BEBEDOURO		N° PROJETO
SISTEMA DE AR CONDICIONADO BLOCO 1 - TÉRREO QUADRO ELÉTRICO QF-AC-02		FL 05 de 11
ARQUIVO HB-BL1-AC-QE-026-R2		ESCALA INDICADA

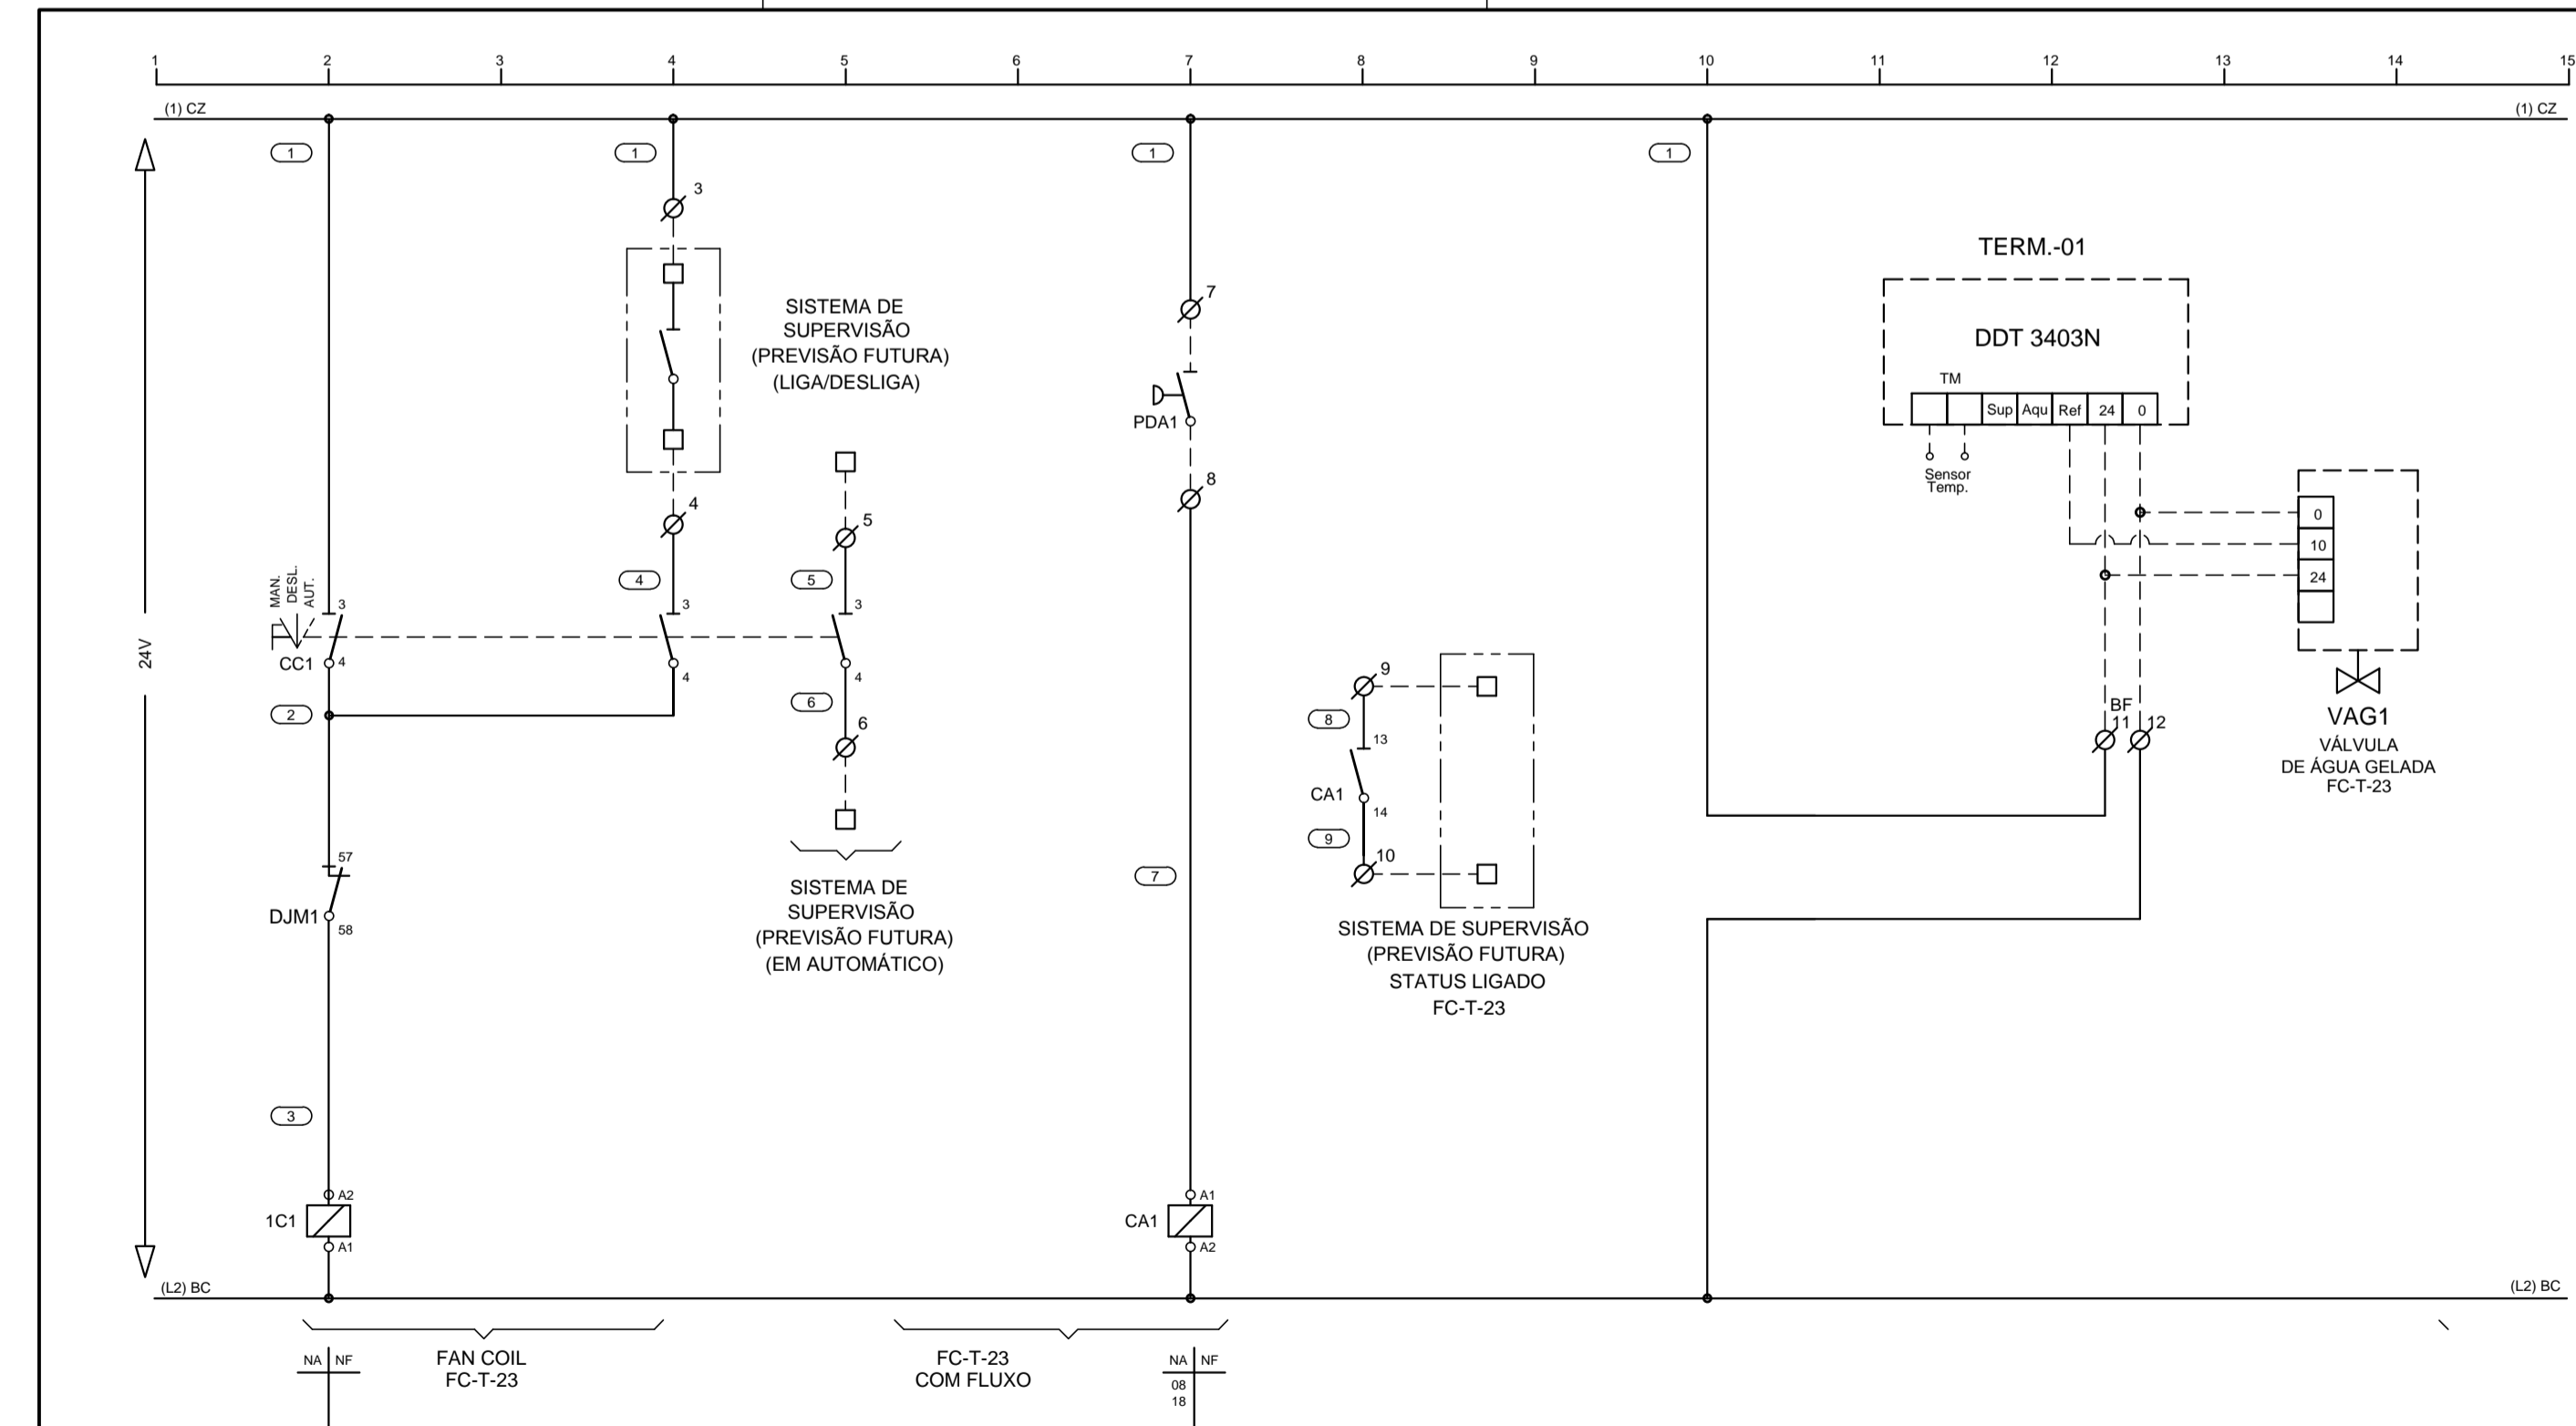

PROJETA ECOTHERM SISTEMAS DE AR-CONDICIONADO www.ecotherm.net.br - (11)3911.7800 Eng. Resp. Mauricio dos Santos - Crea - 0685088909-SP		INSTALAÇÕES DE AR CONDICIONADO
HOSPITAL DE BEBEDOURO		N° PROJETO
SISTEMA DE AR CONDICIONADO BLOCO 1 - TÉRREO QUADRO ELÉTRICO QF-AC-02		FL 06 de 11
ARQUIVO HB-BL1-AC-QE-026-R2		ESCALA INDICADA