




PROJETA ECOTHERM SISTEMAS DE AR-CONDICIONADO www.ecotherm.net.br - (11)3911.7800		INSTALAÇÕES DE AR CONDICIONADO
Eng. Resp. Mauricio dos Santos - Crea - 0685088909-SP		N° PROJETO
HOSPITAL DE BEBEDOURO		FL 19 de 40
SISTEMA DE AR CONDICIONADO BLOCO 1 - 2° PAVIMENTO QUADRO ELÉTRICO QF-AC-05		ARQUIVO HB-BL1-AC-QE-026-R2
ESCALA INDICADA		ESCALA INDICADA

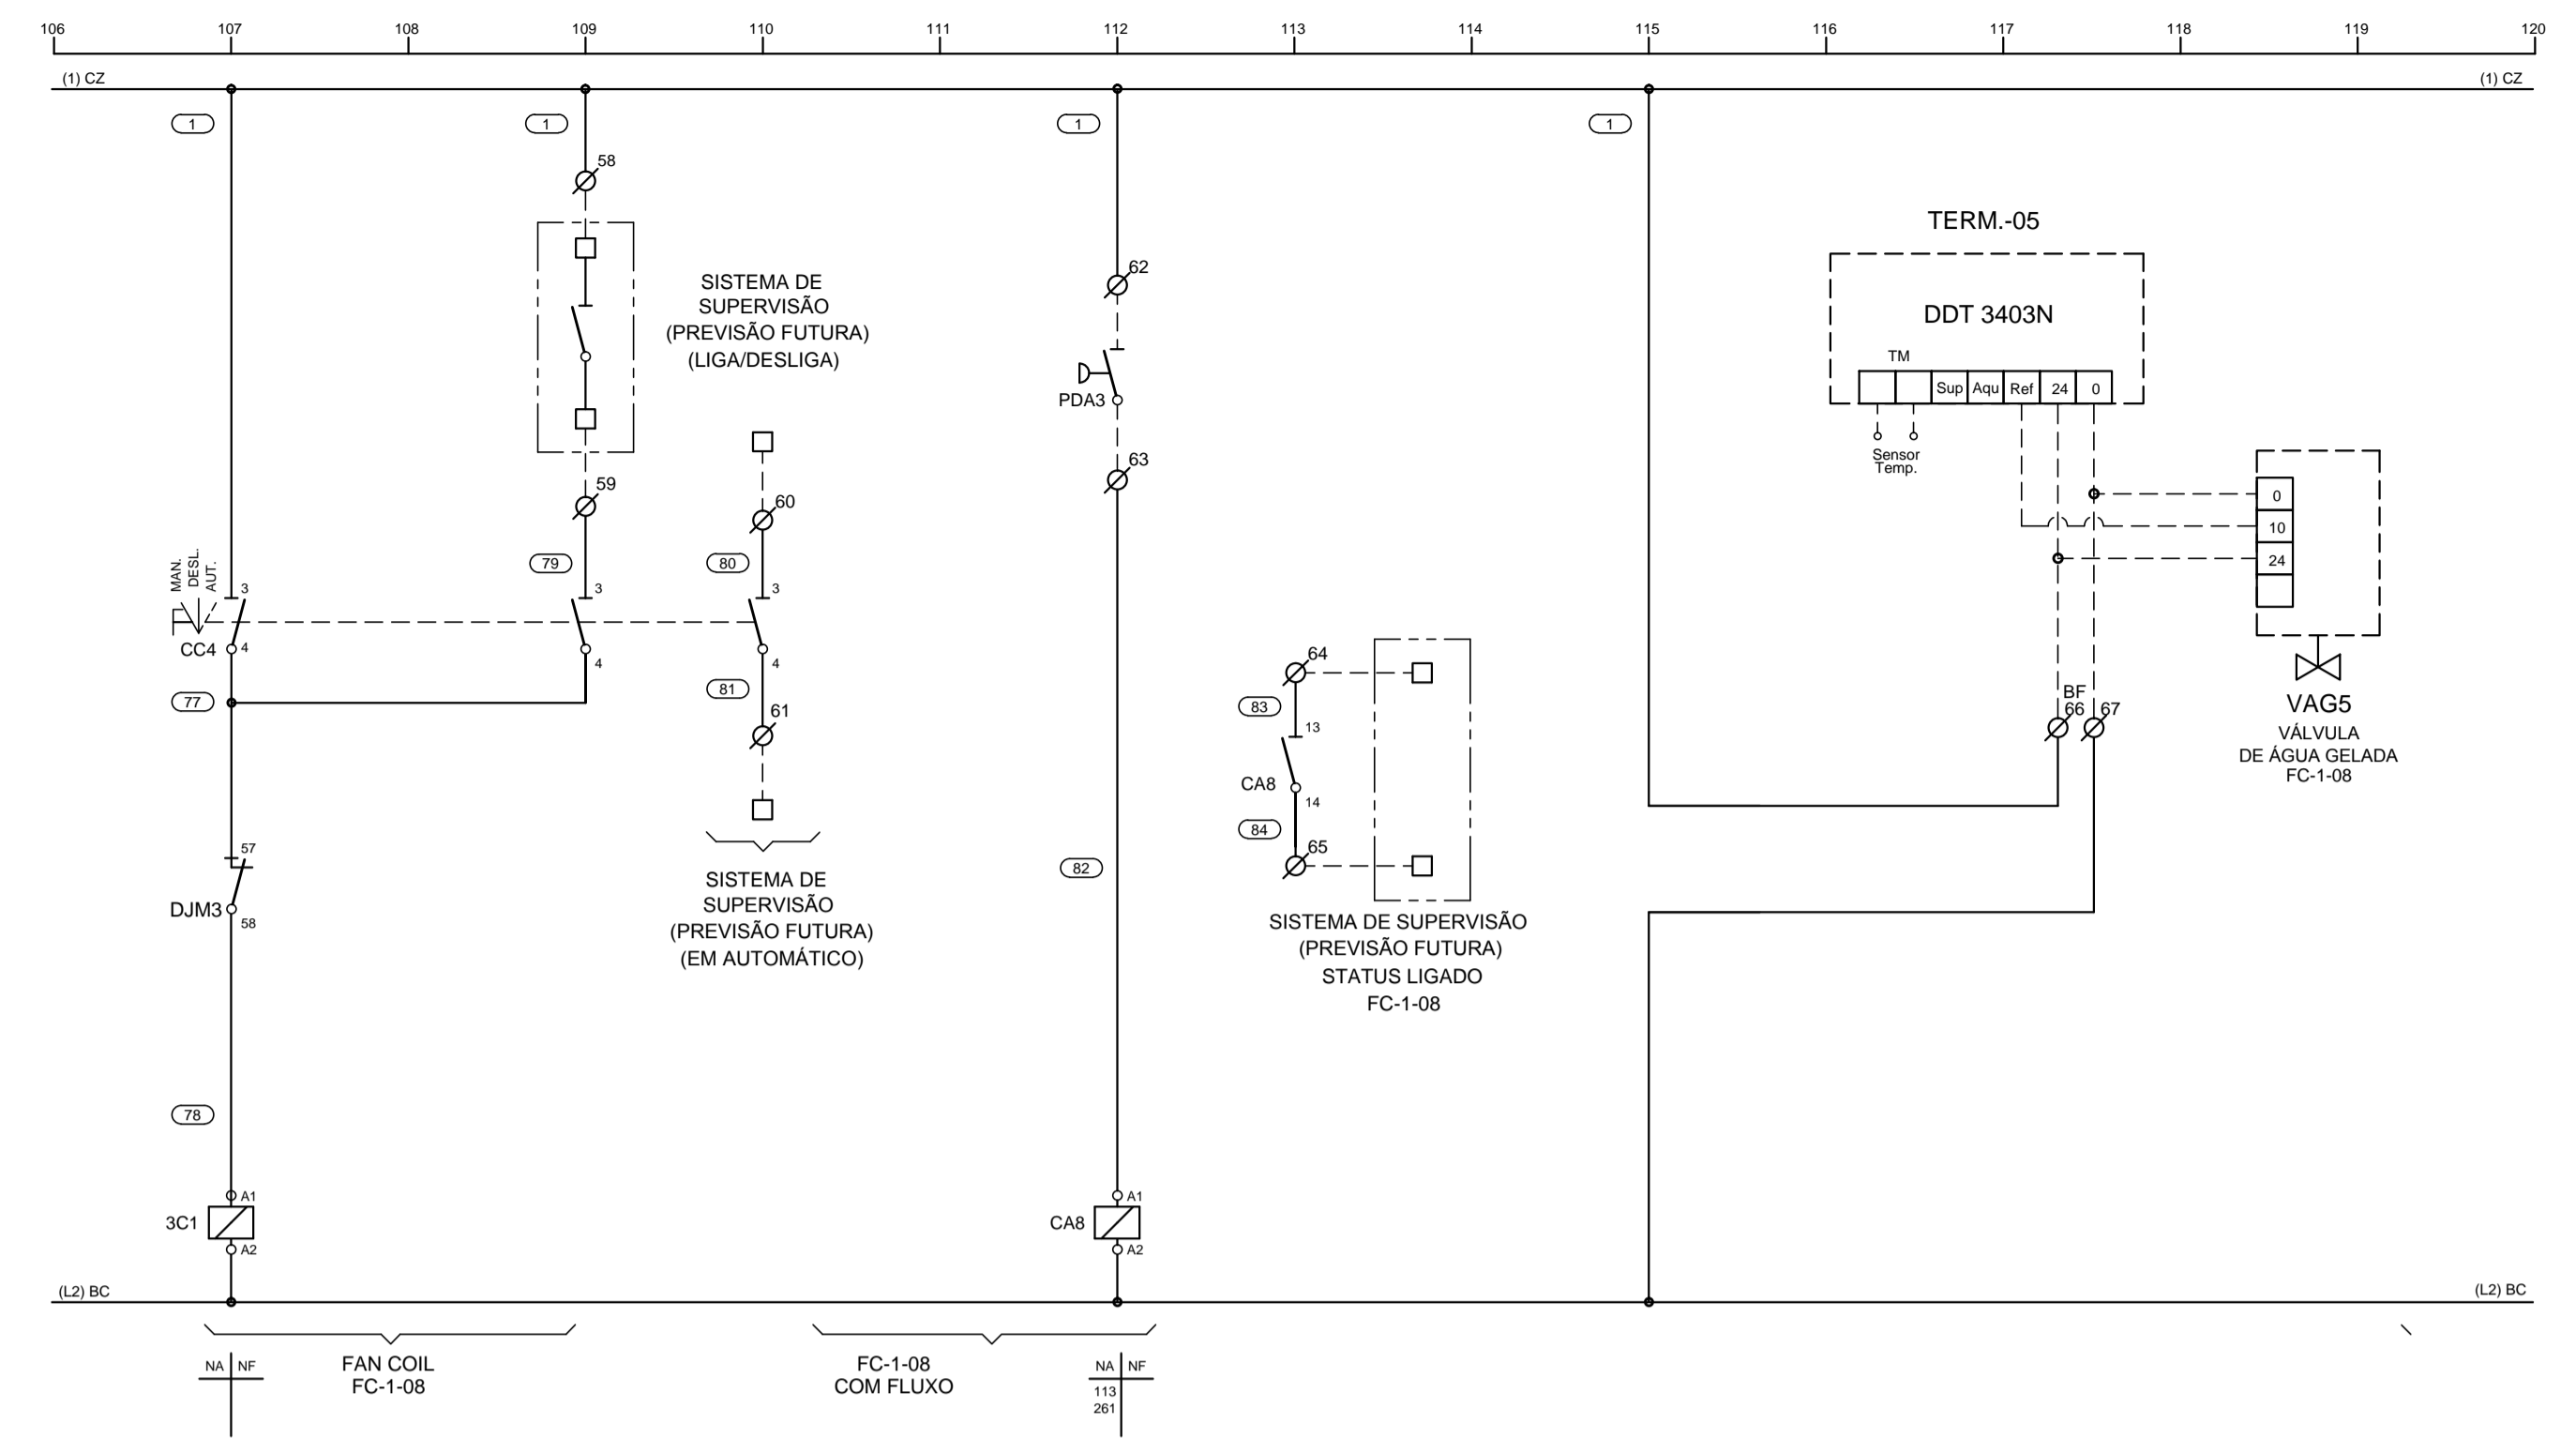

PROJETA ECOTHERM SISTEMAS DE AR-CONDICIONADO www.ecotherm.net.br - (11)3911.7800		INSTALAÇÕES DE AR CONDICIONADO
Eng. Resp. Mauricio dos Santos - Crea - 0685088909-SP		N° PROJETO
HOSPITAL DE BEBEDOURO		FL 20 de 40
SISTEMA DE AR CONDICIONADO BLOCO 1 - 2° PAVIMENTO QUADRO ELÉTRICO QF-AC-05		ARQUIVO HB-BL1-AC-QE-026-R2
ESCALA INDICADA		ESCALA INDICADA

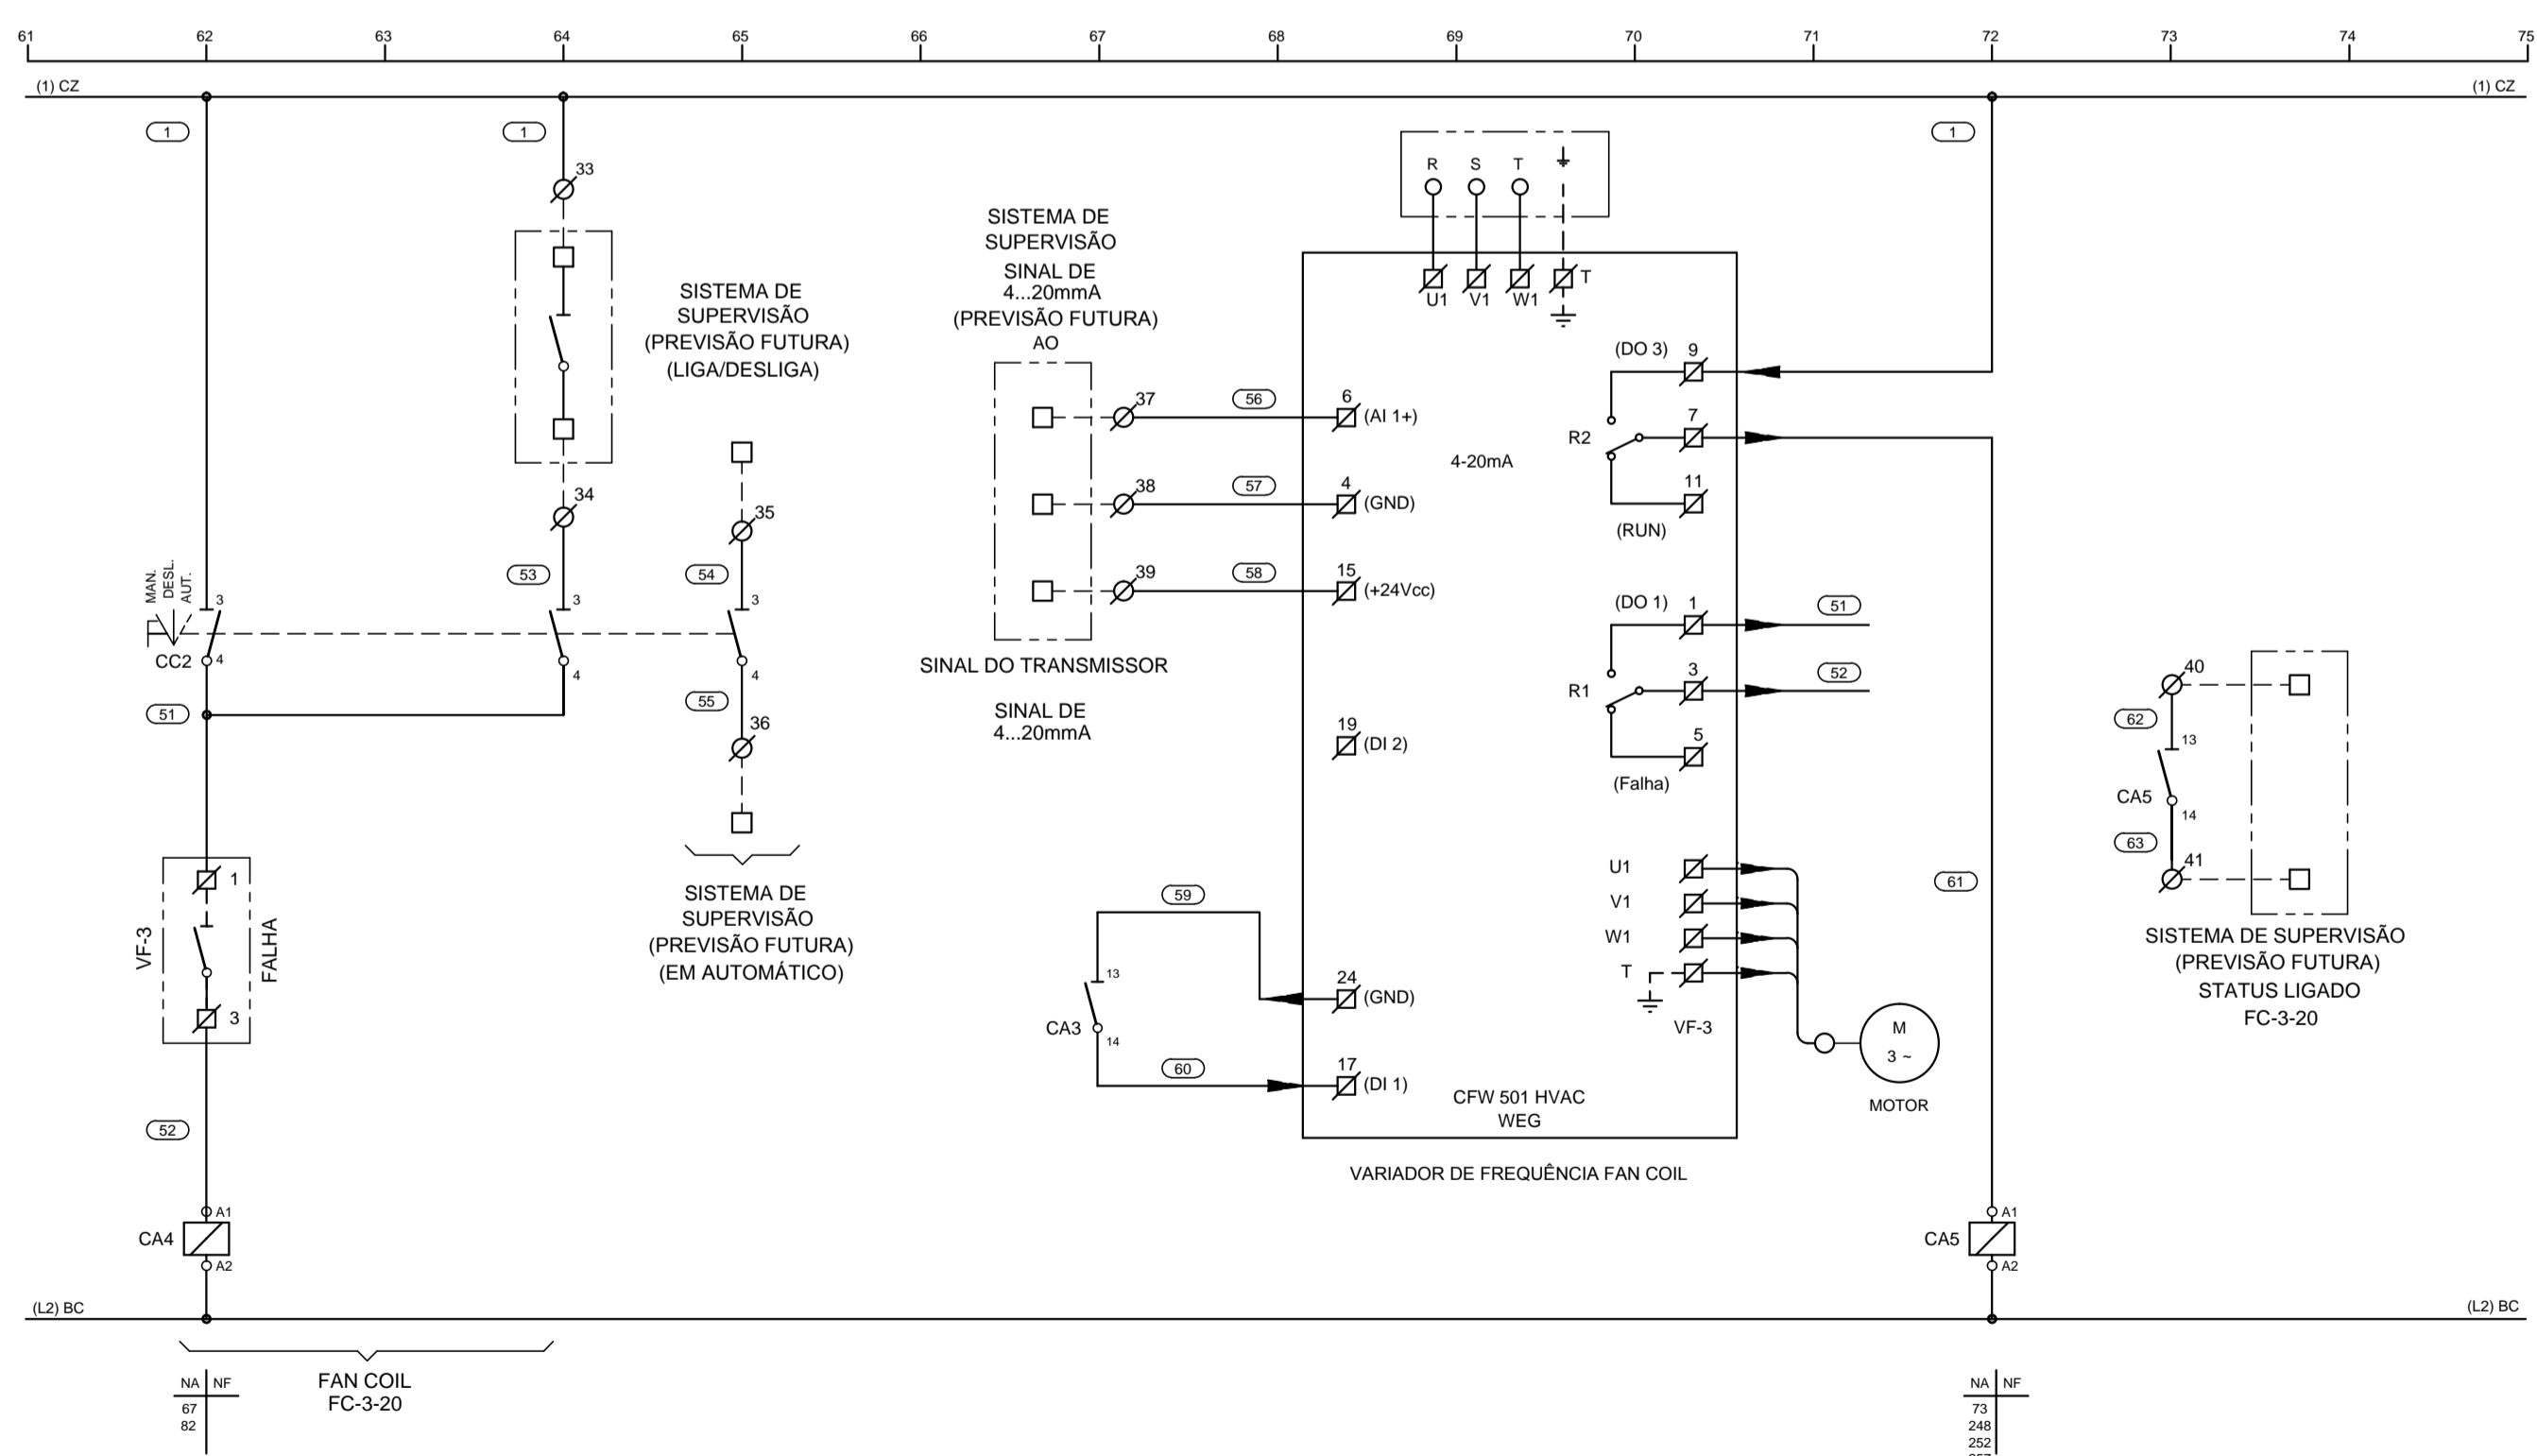

PROJETA ECOTHERM SISTEMAS DE AR-CONDICIONADO www.ecotherm.net.br - (11)3911.7800		INSTALAÇÕES DE AR CONDICIONADO
Eng. Resp. Mauricio dos Santos - Crea - 0685088909-SP		N° PROJETO
HOSPITAL DE BEBEDOURO		FL 17 de 40
SISTEMA DE AR CONDICIONADO BLOCO 1 - 2° PAVIMENTO QUADRO ELÉTRICO QF-AC-05		ARQUIVO HB-BL1-AC-QE-026-R2
ESCALA INDICADA		ESCALA INDICADA

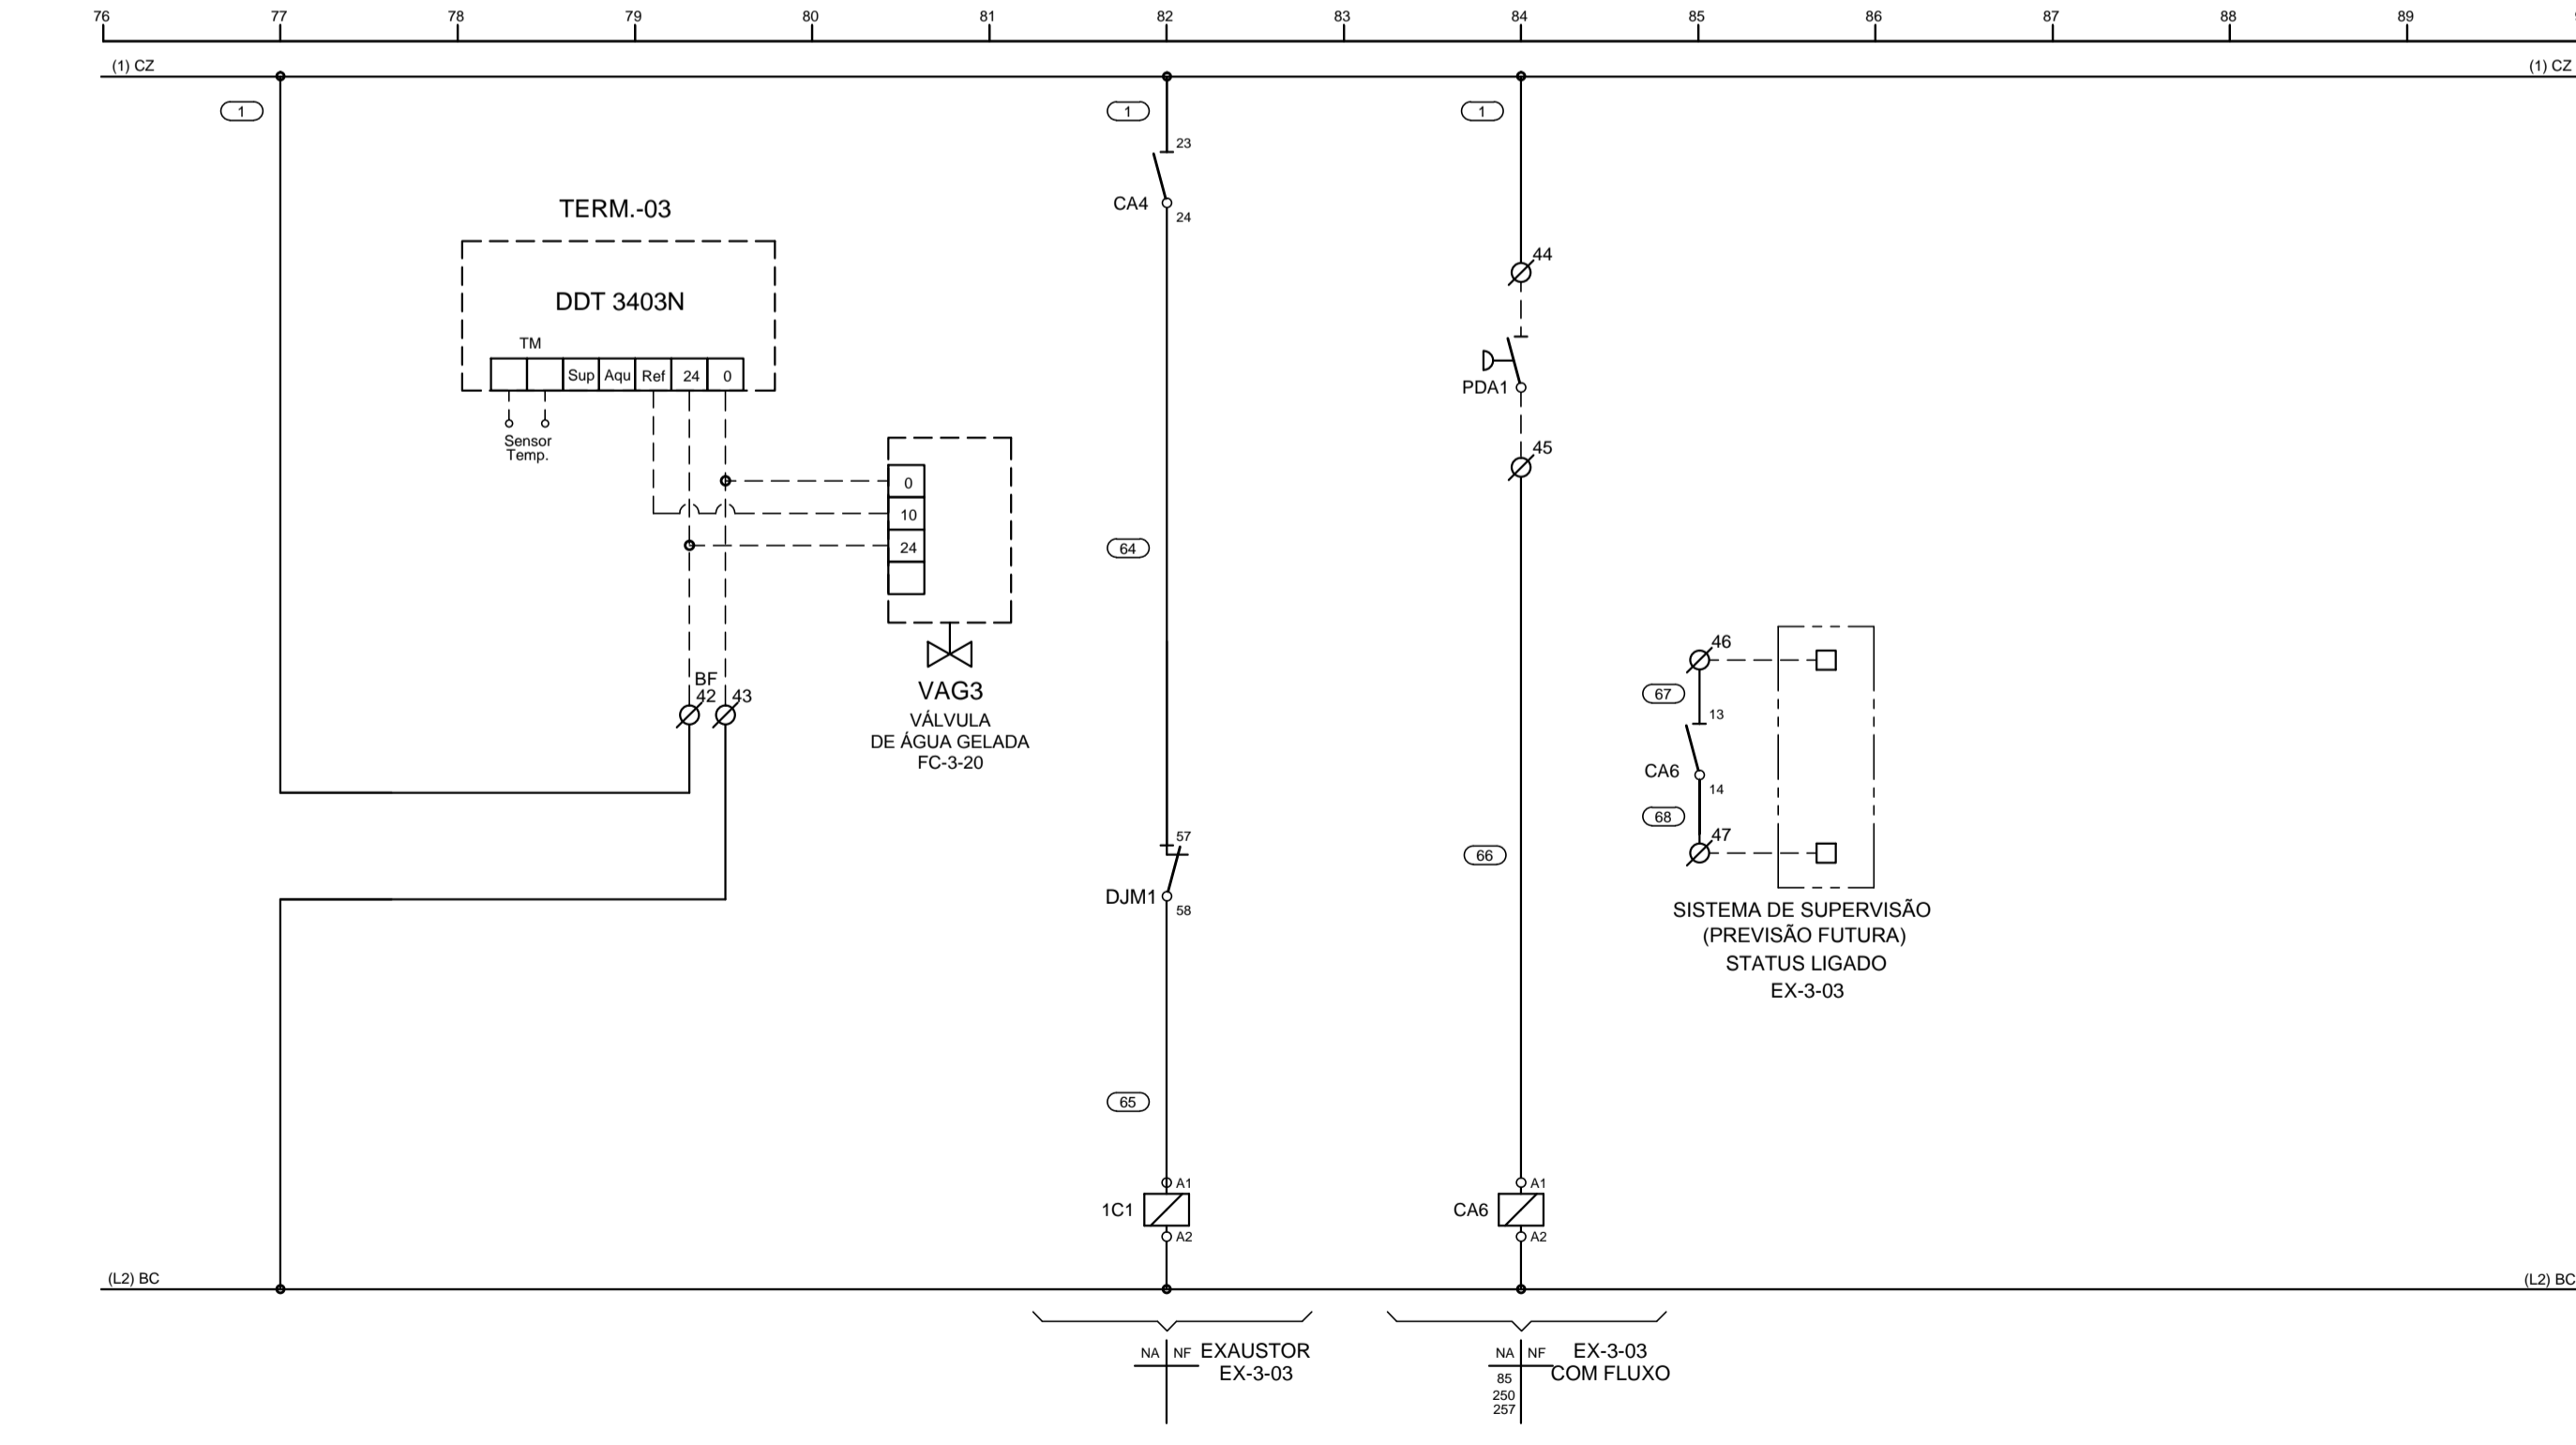

PROJETA ECOTHERM SISTEMAS DE AR-CONDICIONADO www.ecotherm.net.br - (11)3911.7800		INSTALAÇÕES DE AR CONDICIONADO
Eng. Resp. Mauricio dos Santos - Crea - 0685088909-SP		N° PROJETO
HOSPITAL DE BEBEDOURO		FL 18 de 40
SISTEMA DE AR CONDICIONADO BLOCO 1 - 2° PAVIMENTO QUADRO ELÉTRICO QF-AC-05		ARQUIVO HB-BL1-AC-QE-026-R2
ESCALA INDICADA		ESCALA INDICADA