



COMANDO ENERGIZADO  
 FC-1-09A LIGADO  
 FC-1-09B LIGADO  
 FC-1-09A/B LIGADOS  
 RA-FC-1-09A 1º ESTÁGIO LIGADO  
 RA-FC-1-09A 2º ESTÁGIO LIGADO  
 RA-FC-1-09A 3º ESTÁGIO LIGADO

PROJETA <b>ECOTHERM</b> SISTEMAS DE AR-CONDICIONADO www.ecotherm.net.br - (11)3911.7800		INSTALAÇÕES DE AR CONDICIONADO
Eng. Resp. Mauricio dos Santos - Crea - 0685088909-SP		N° PROJETO
<b>HOSPITAL DE BEBEDOURO</b>		FL <b>27 de 40</b>
<b>SISTEMA DE AR CONDICIONADO</b> BLOCO 1 - 2º PAVIMENTO QUADRO ELÉTRICO QF-AC-05		ARQUIVO HB-BL1-AC-QE-026-R2
ESCALA INDICADA		ESCALA INDICADA

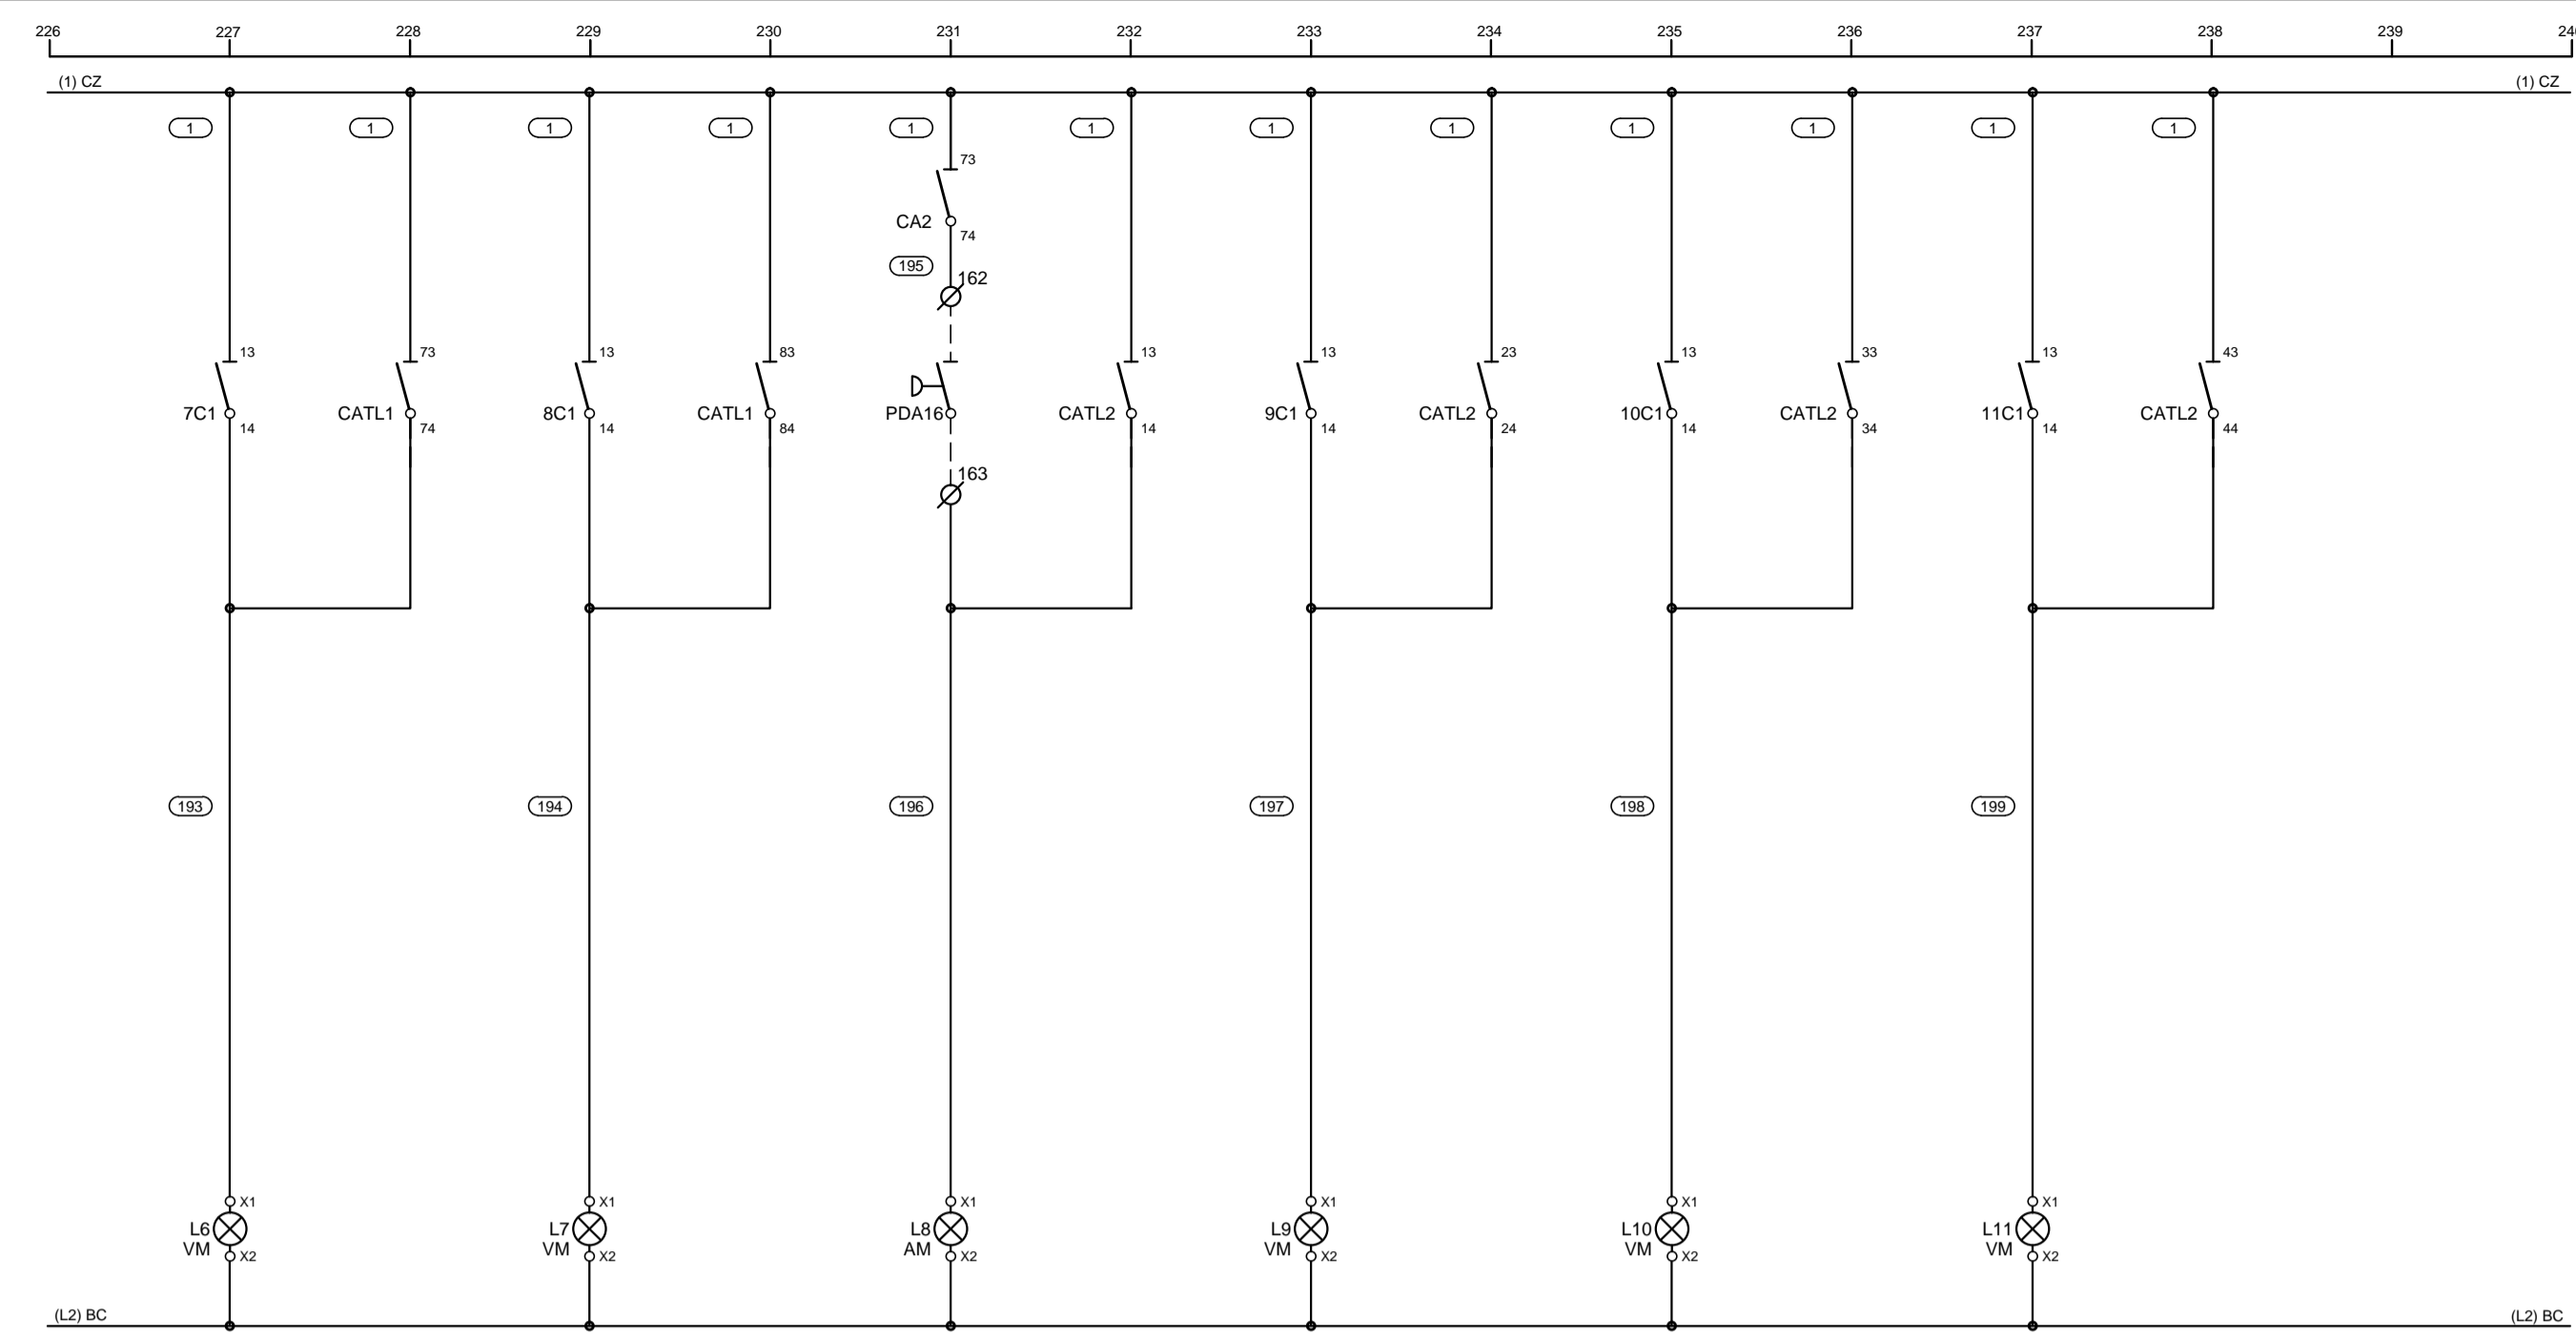


RU-FC-1-09A 1º ESTÁGIO LIGADO  
 RU-FC-1-09A 2º ESTÁGIO LIGADO  
 SATURAÇÃO FILTRO F8 FC-1-09A  
 RA-FC-1-09B 1º ESTÁGIO LIGADO  
 RA-FC-1-09B 2º ESTÁGIO LIGADO  
 RA-FC-1-09B 3º ESTÁGIO LIGADO

PROJETA <b>ECOTHERM</b> SISTEMAS DE AR-CONDICIONADO www.ecotherm.net.br - (11)3911.7800		INSTALAÇÕES DE AR CONDICIONADO
Eng. Resp. Mauricio dos Santos - Crea - 0685088909-SP		N° PROJETO
<b>HOSPITAL DE BEBEDOURO</b>		FL <b>28 de 40</b>
<b>SISTEMA DE AR CONDICIONADO</b> BLOCO 1 - 2º PAVIMENTO QUADRO ELÉTRICO QF-AC-05		ARQUIVO HB-BL1-AC-QE-026-R2
ESCALA INDICADA		ESCALA INDICADA

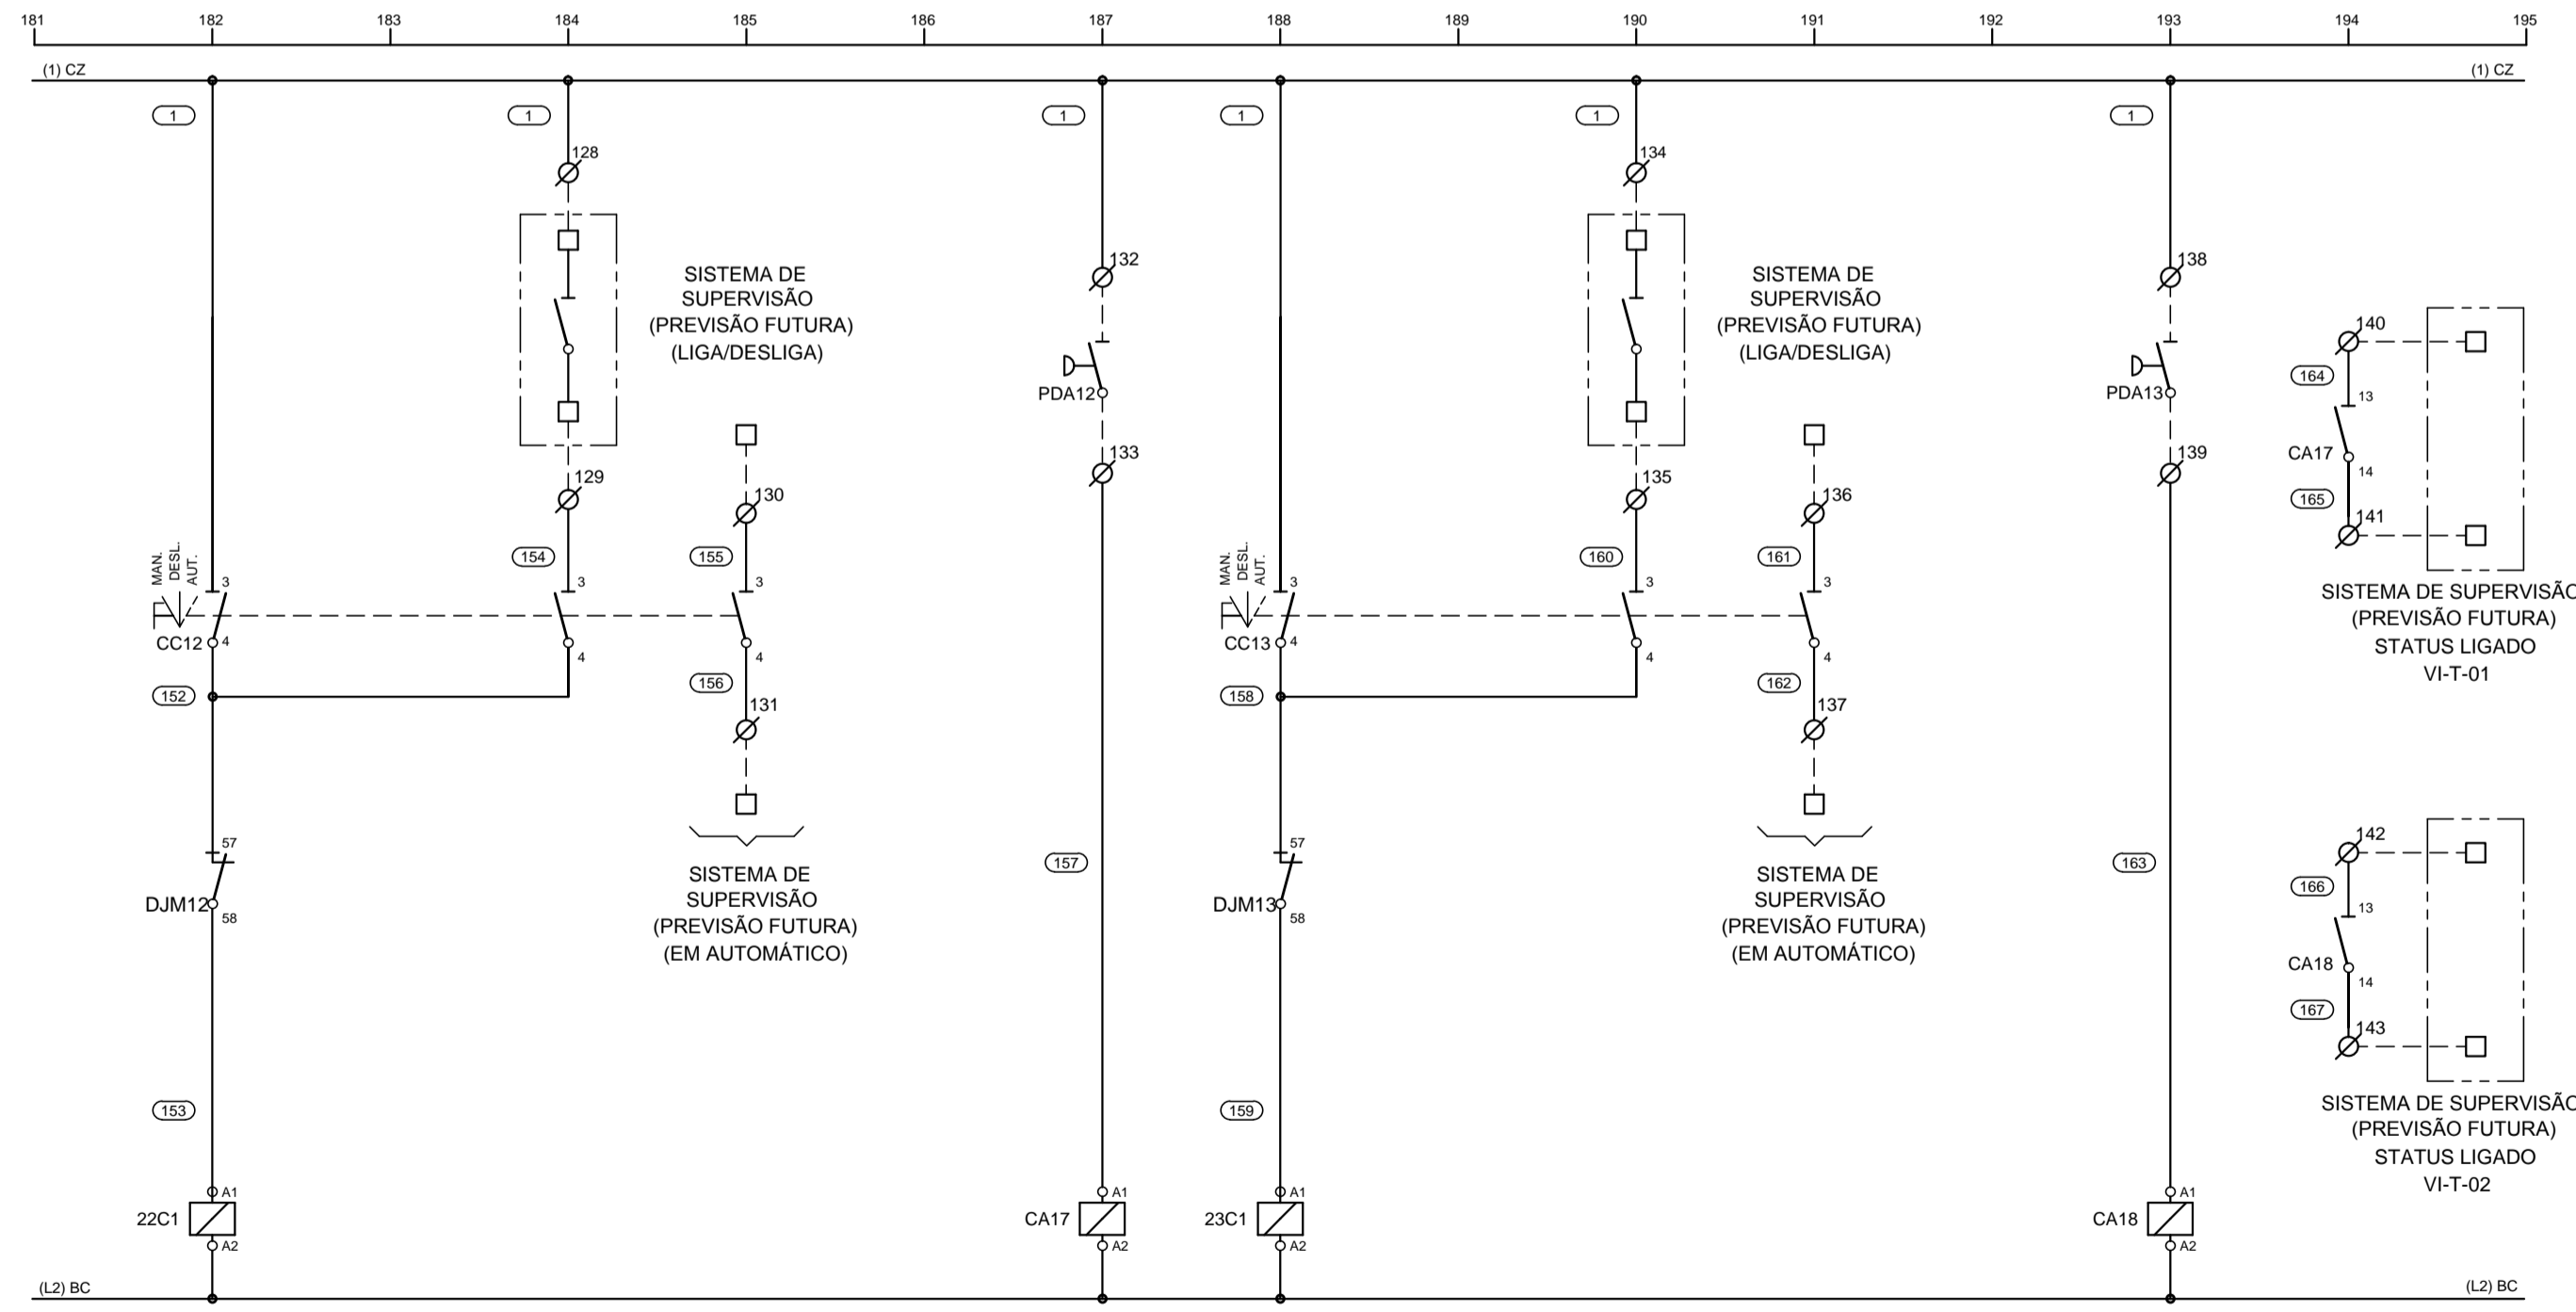

VENTILADOR VI-T-01  
 VI-T-01 COM FLUXO  
 VENTILADOR VI-T-02  
 VI-T-02 COM FLUXO

PROJETA <b>ECOTHERM</b> SISTEMAS DE AR-CONDICIONADO www.ecotherm.net.br - (11)3911.7800		INSTALAÇÕES DE AR CONDICIONADO
Eng. Resp. Mauricio dos Santos - Crea - 0685088909-SP		N° PROJETO
<b>HOSPITAL DE BEBEDOURO</b>		FL <b>25 de 40</b>
<b>SISTEMA DE AR CONDICIONADO</b> BLOCO 1 - 2º PAVIMENTO QUADRO ELÉTRICO QF-AC-05		ARQUIVO HB-BL1-AC-QE-026-R2
ESCALA INDICADA		ESCALA INDICADA

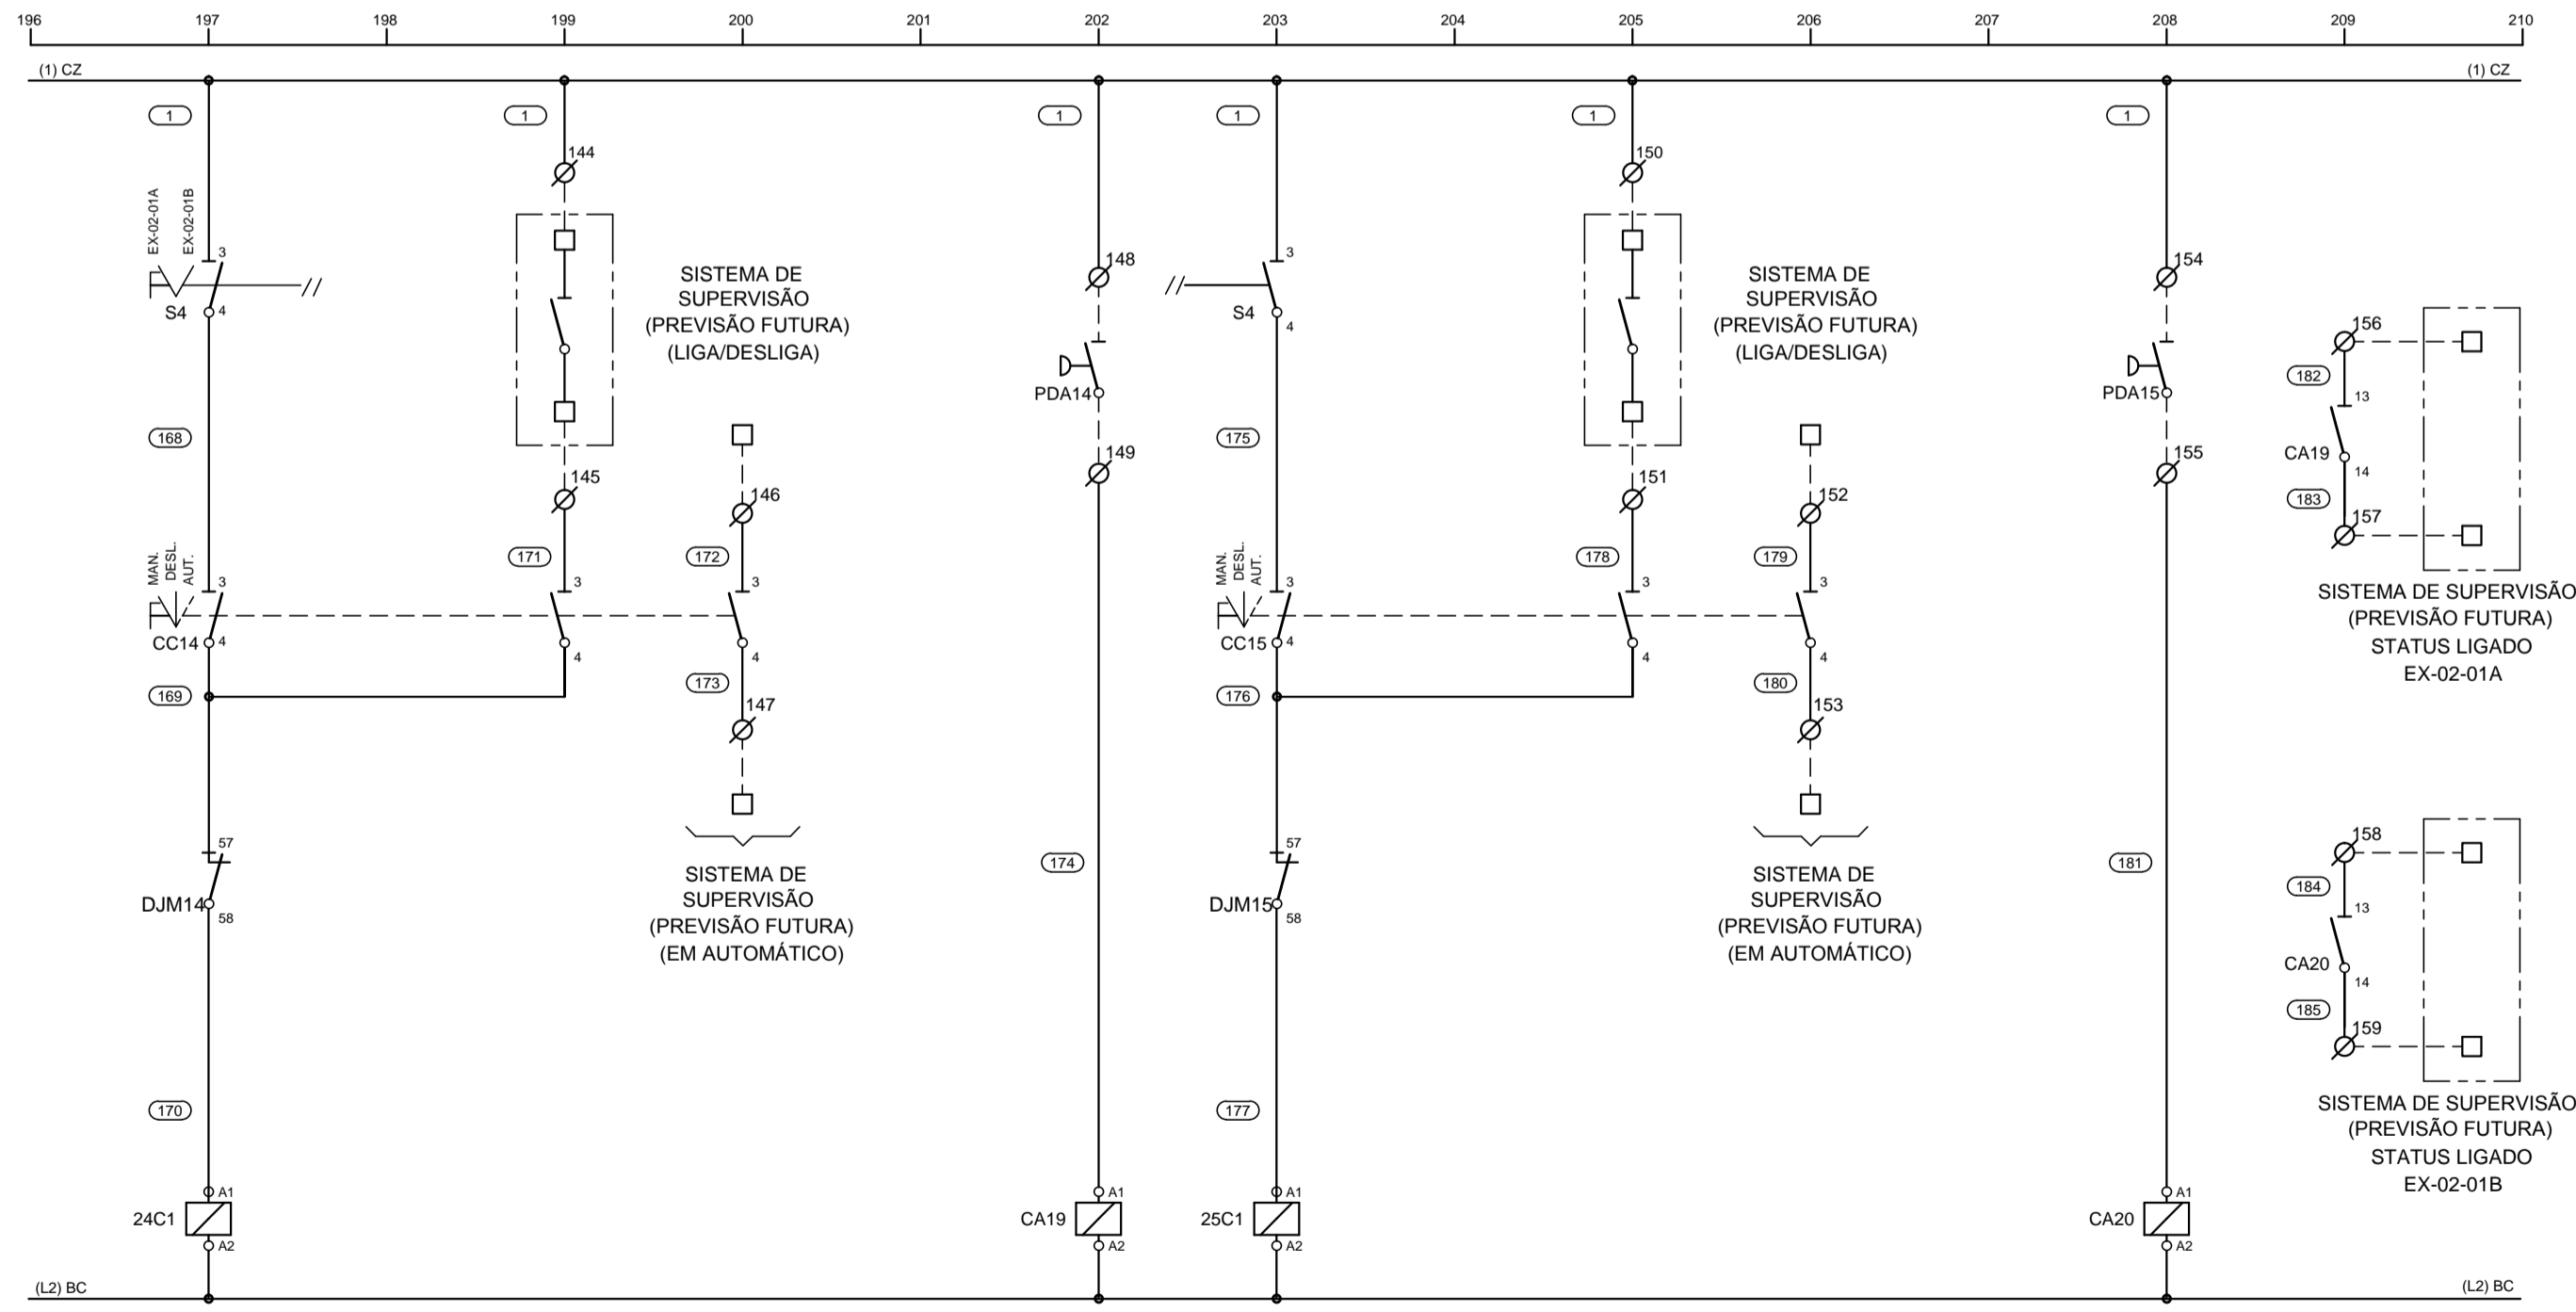

EXAUSTOR EX-02-01A  
 EX-02-01A COM FLUXO  
 EXAUSTOR EX-02-01B  
 EX-02-01B COM FLUXO

PROJETA <b>ECOTHERM</b> SISTEMAS DE AR-CONDICIONADO www.ecotherm.net.br - (11)3911.7800		INSTALAÇÕES DE AR CONDICIONADO
Eng. Resp. Mauricio dos Santos - Crea - 0685088909-SP		N° PROJETO
<b>HOSPITAL DE BEBEDOURO</b>		FL <b>26 de 40</b>
<b>SISTEMA DE AR CONDICIONADO</b> BLOCO 1 - 2º PAVIMENTO QUADRO ELÉTRICO QF-AC-05		ARQUIVO HB-BL1-AC-QE-026-R2
ESCALA INDICADA		ESCALA INDICADA