




PROJETOISTA ECOTHERM SISTEMAS DE AR-CONDICIONADO www.ecotherm.net.br - (11)3911.7800		INSTALAÇÕES DE AR CONDICIONADO
Eng. Resp. Mauricio dos Santos - Crea - 0685088909-SP		N° PROJETO
HOSPITAL DE BEBEDOURO		FL 07 de 12
SISTEMA DE AR CONDICIONADO BLOCO 1 - 3° PAVIMENTO QUADRO ELÉTRICO QF-AC-06		ARQUIVO HB-BL1-AC-QE-027-R2 ESCALA

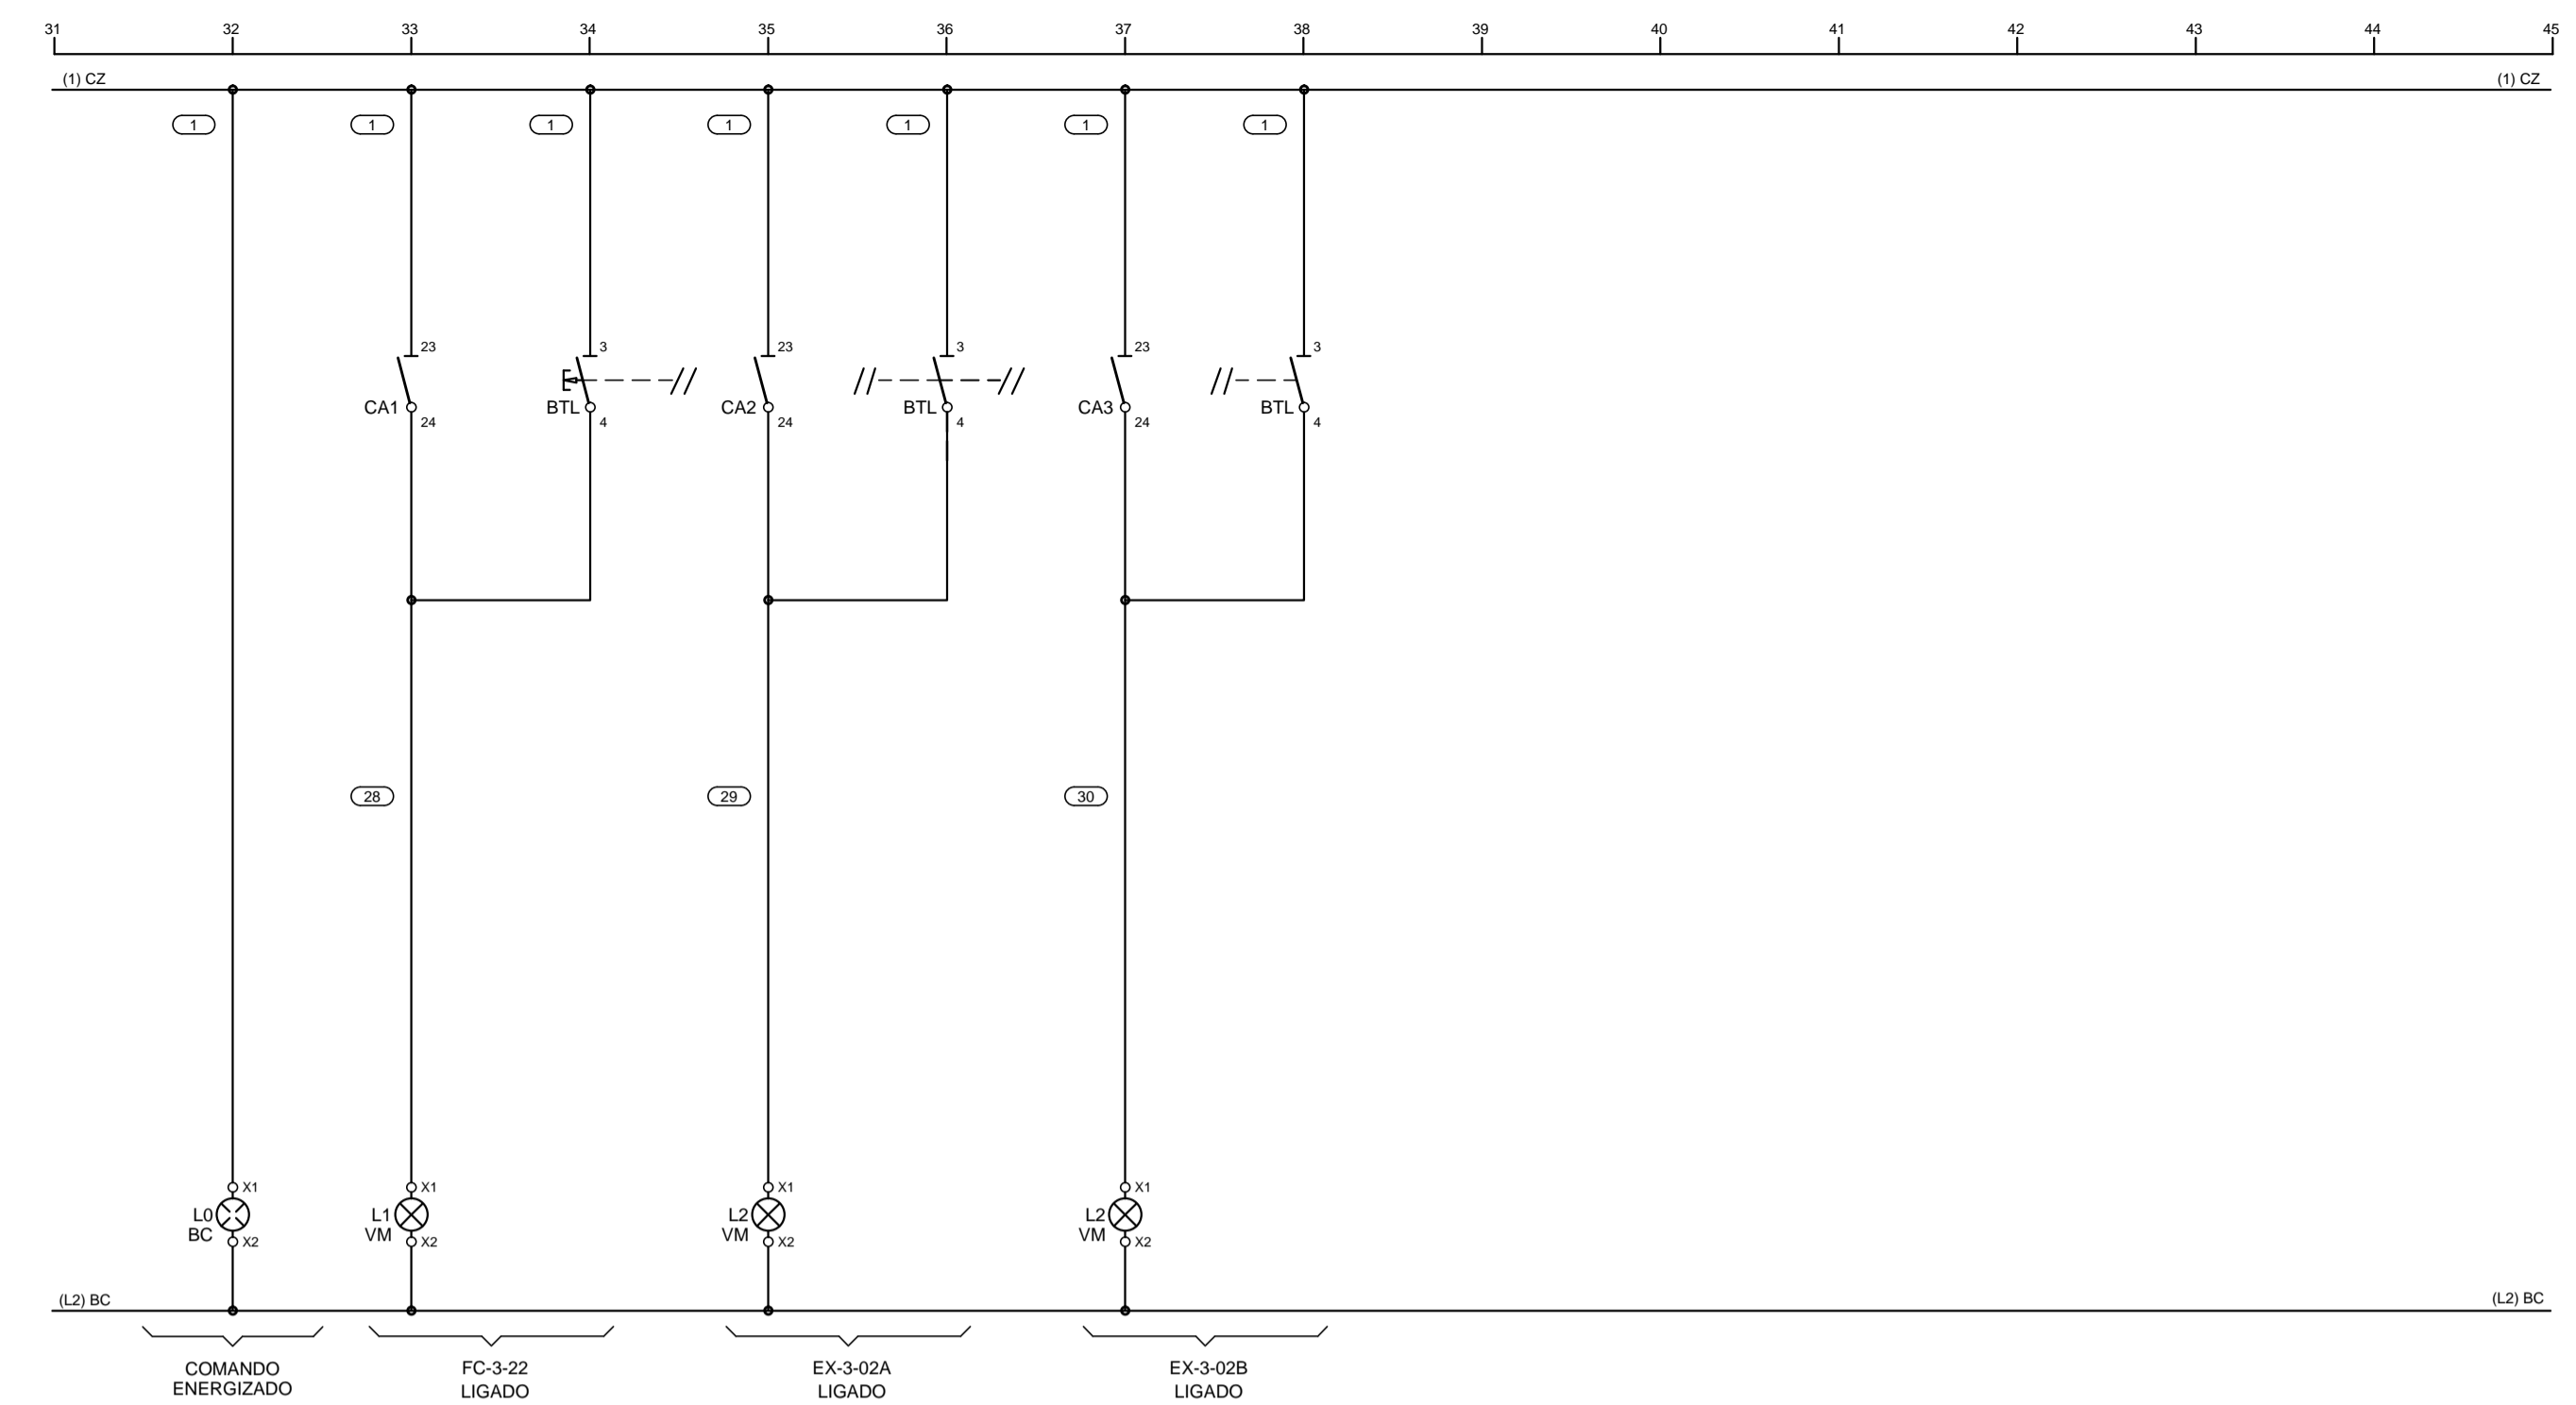

PROJETOISTA ECOTHERM SISTEMAS DE AR-CONDICIONADO www.ecotherm.net.br - (11)3911.7800		INSTALAÇÕES DE AR CONDICIONADO
Eng. Resp. Mauricio dos Santos - Crea - 0685088909-SP		N° PROJETO
HOSPITAL DE BEBEDOURO		FL 08 de 12
SISTEMA DE AR CONDICIONADO BLOCO 1 - 3° PAVIMENTO QUADRO ELÉTRICO QF-AC-06		ARQUIVO HB-BL1-AC-QE-027-R2 ESCALA

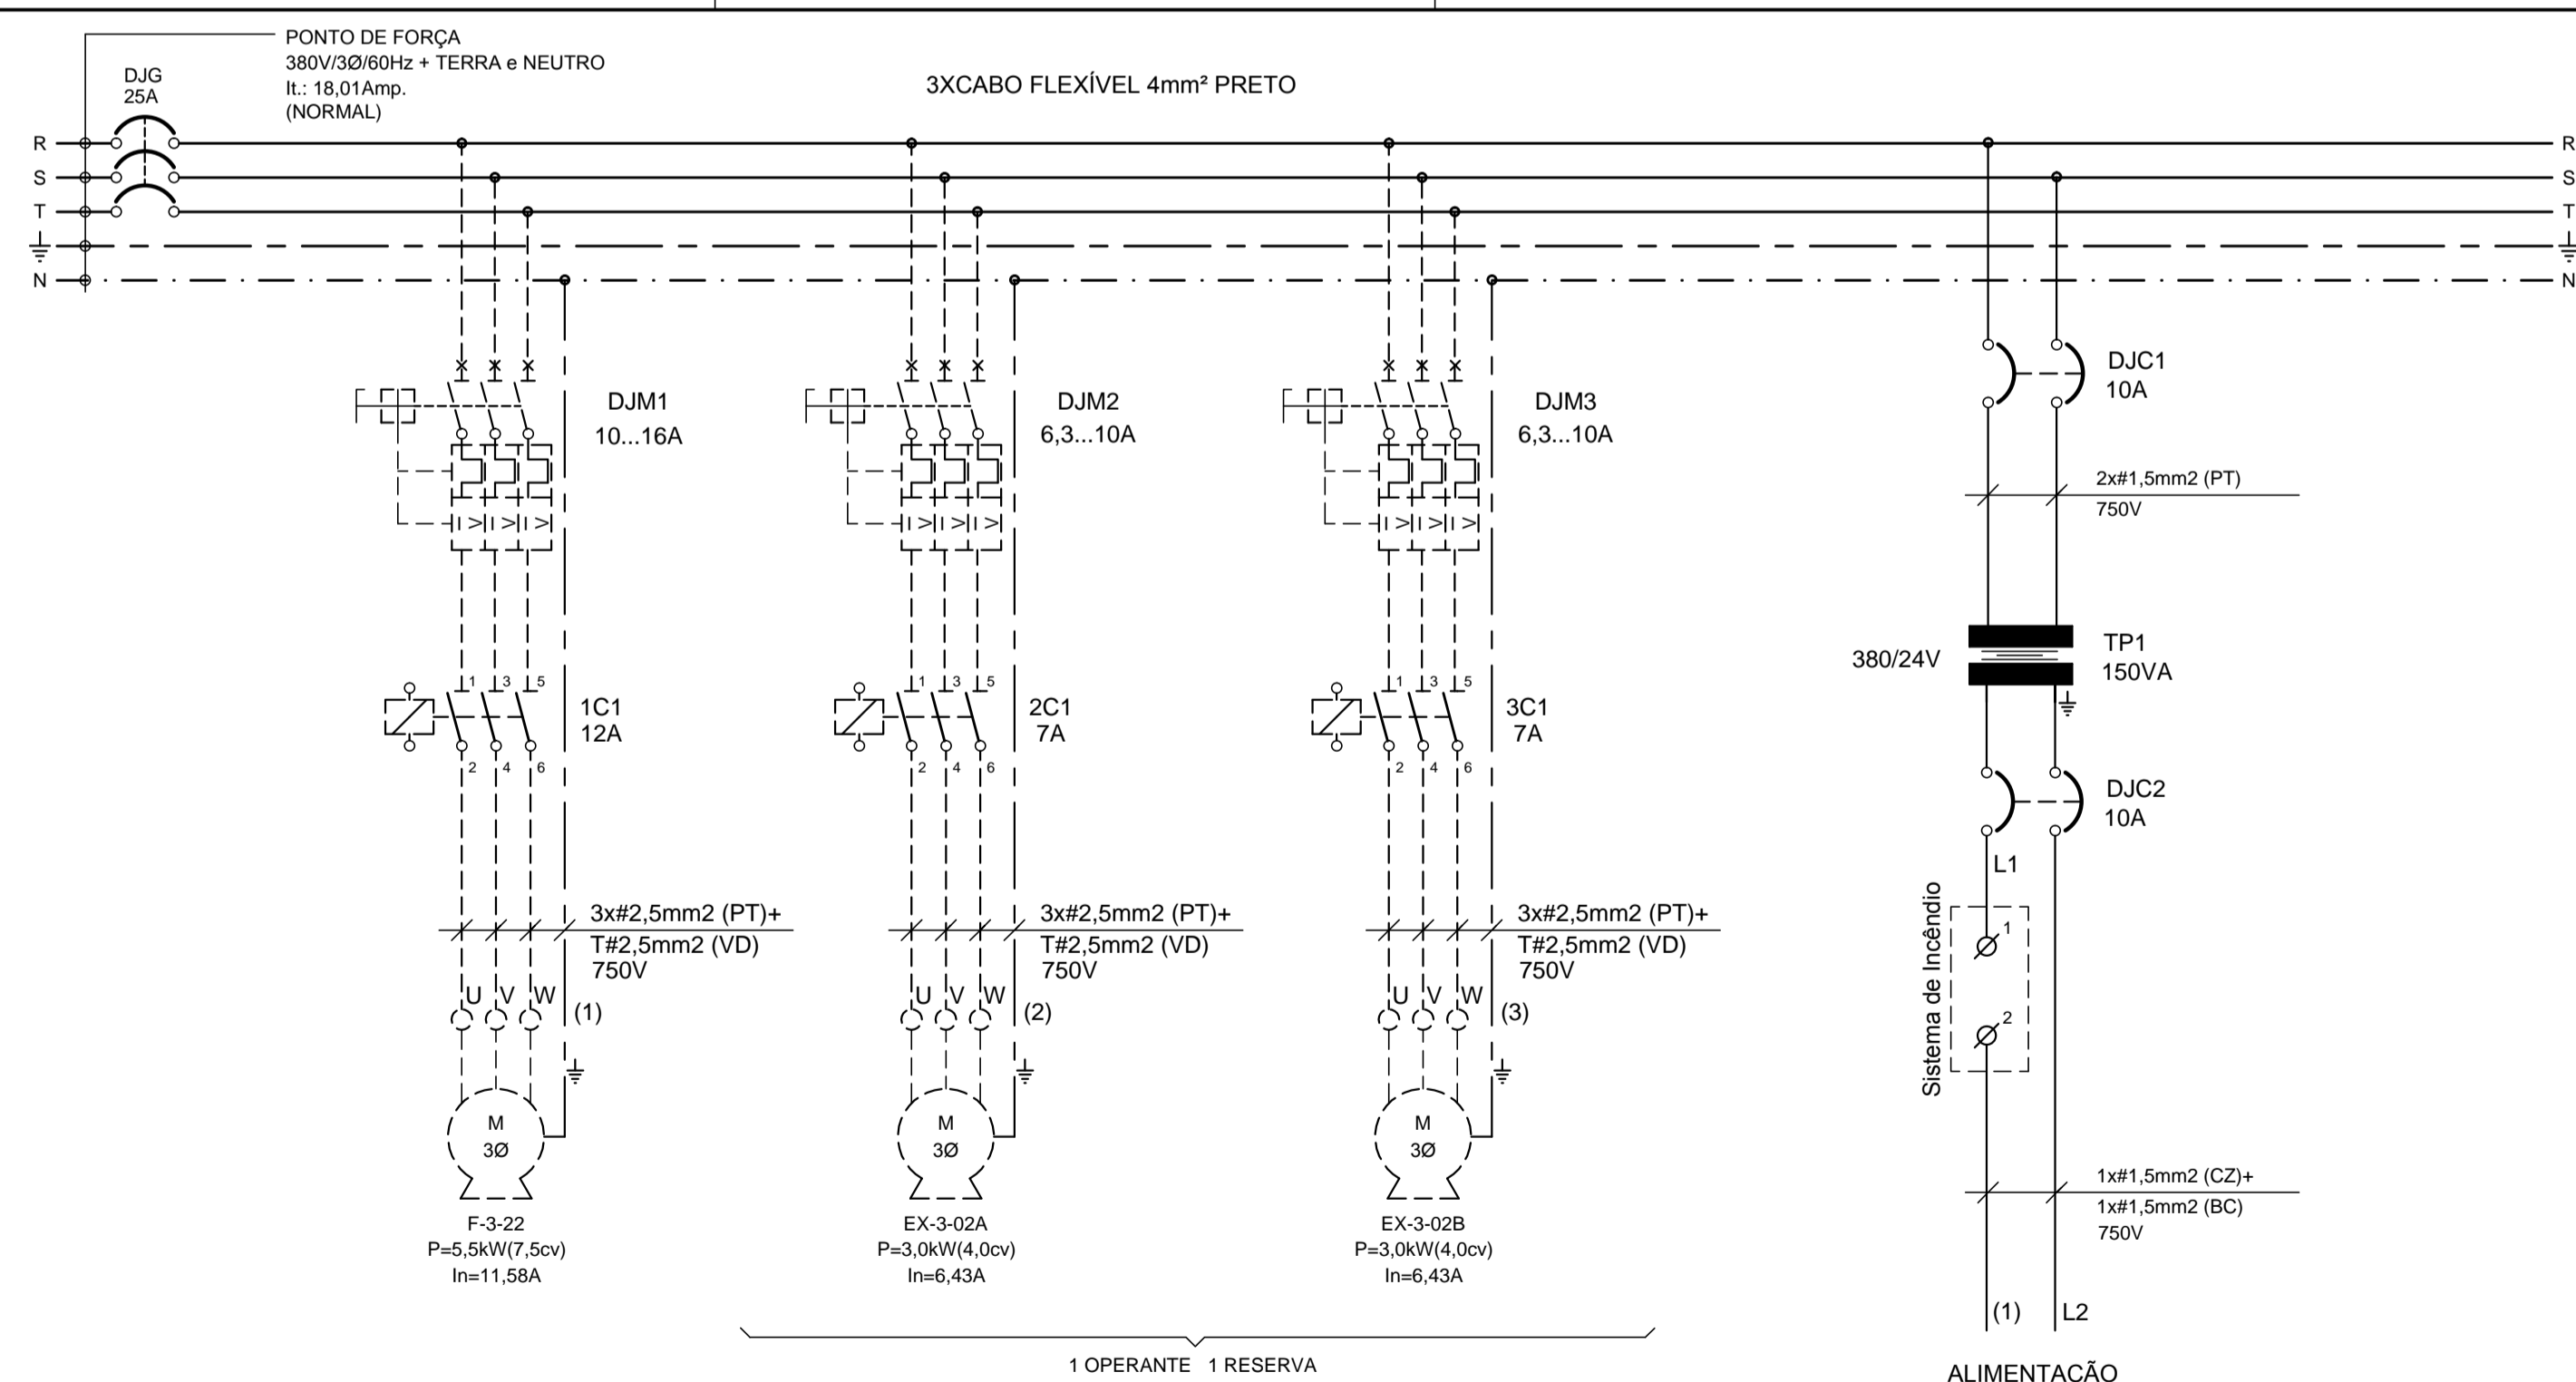

PROJETOISTA ECOTHERM SISTEMAS DE AR-CONDICIONADO www.ecotherm.net.br - (11)3911.7800		INSTALAÇÕES DE AR CONDICIONADO
Eng. Resp. Mauricio dos Santos - Crea - 0685088909-SP		N° PROJETO
HOSPITAL DE BEBEDOURO		FL 05 de 12
SISTEMA DE AR CONDICIONADO BLOCO 1 - 3° PAVIMENTO QUADRO ELÉTRICO QF-AC-06		ARQUIVO HB-BL1-AC-QE-027-R2 ESCALA

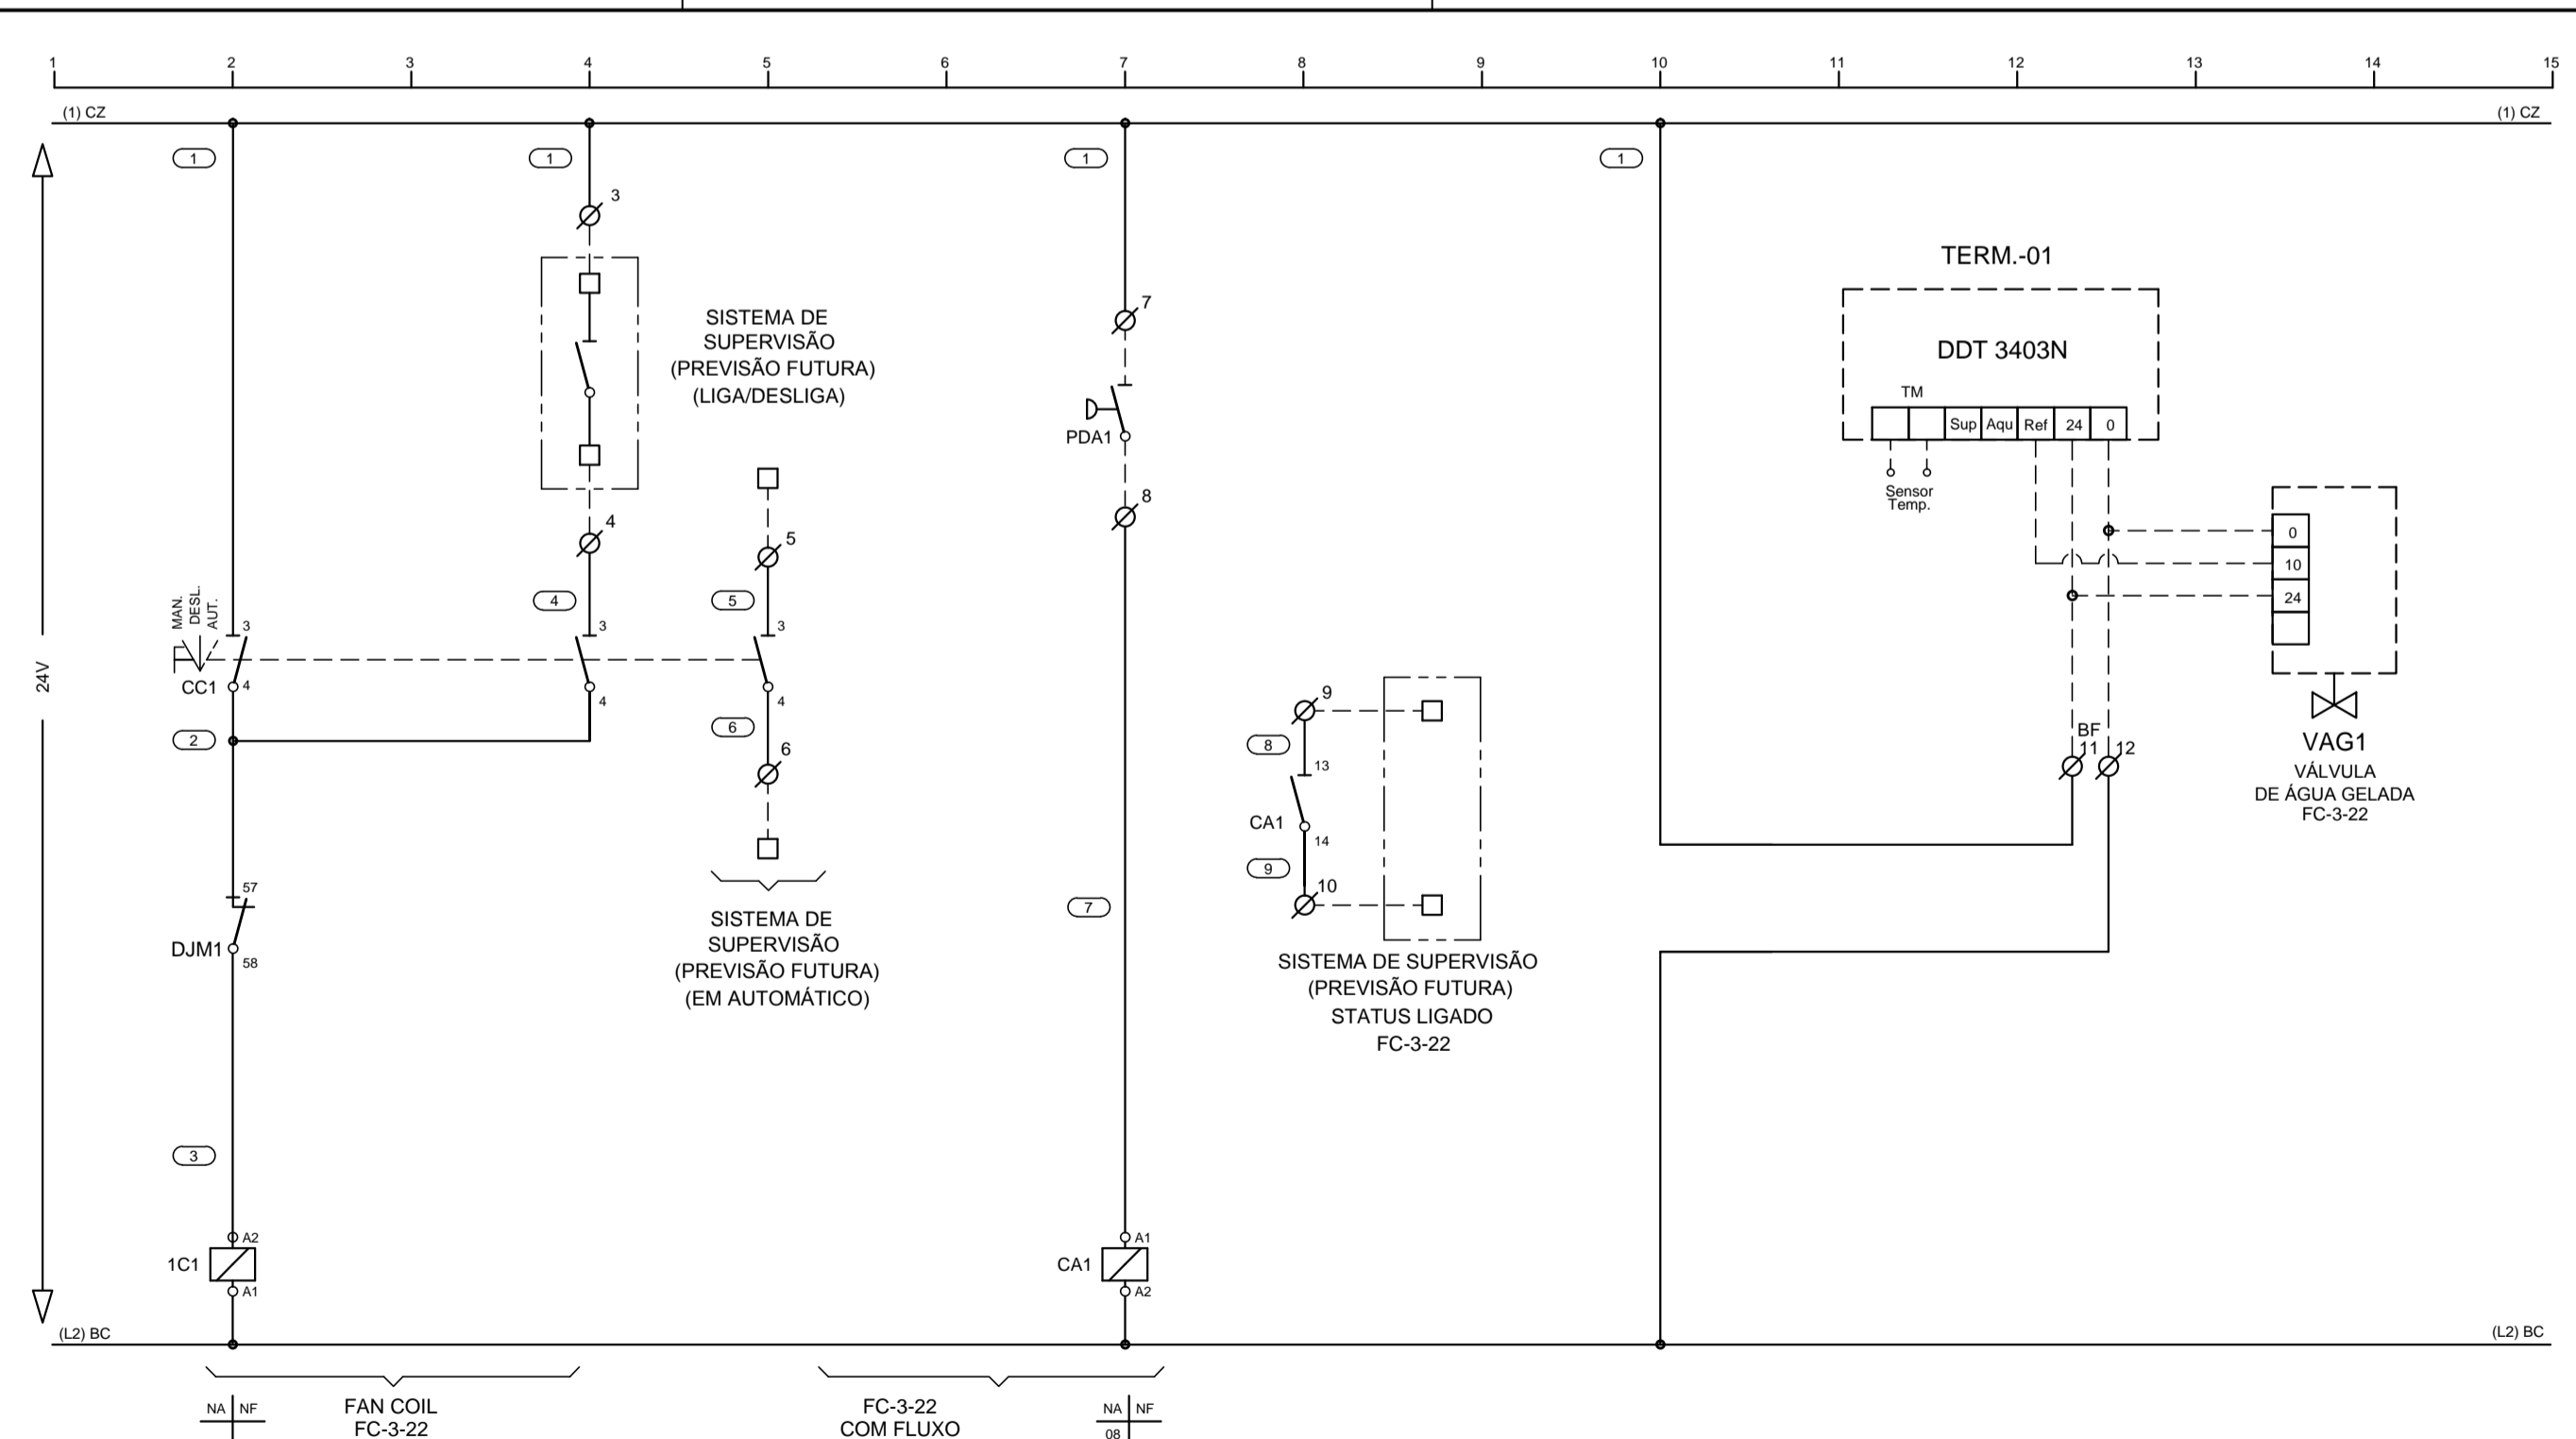

PROJETOISTA ECOTHERM SISTEMAS DE AR-CONDICIONADO www.ecotherm.net.br - (11)3911.7800		INSTALAÇÕES DE AR CONDICIONADO
Eng. Resp. Mauricio dos Santos - Crea - 0685088909-SP		N° PROJETO
HOSPITAL DE BEBEDOURO		FL 06 de 12
SISTEMA DE AR CONDICIONADO BLOCO 1 - 3° PAVIMENTO QUADRO ELÉTRICO QF-AC-06		ARQUIVO HB-BL1-AC-QE-027-R2 ESCALA