



VISTA  
FRONTAL  
INTERNA  
MODULO 1  
ESC. 1:10

VISTA  
FRONTAL  
INTERNA  
MODULO 2  
ESC. 1:10

PROJETA <b>ECOTHERM</b> SISTEMAS DE AR-CONDICIONADO www.ecotherm.net.br - (11)3911.7800 Eng. Resp. Mauricio dos Santos - Crea - 0685088909-SP	INSTALAÇÕES DE AR CONDICIONADO
<b>HOSPITAL DE BEBEDOURO</b>	
<b>SISTEMA DE AR CONDICIONADO</b> BLOCO 1 - COBERTURA QUADRO ELÉTRICO QF-AC-CAG	
N° PROJETO	
FL	15 de 21
ARQUIVO	HB-BL1-AC-QE-027-R2
ESCALA	INDICADA

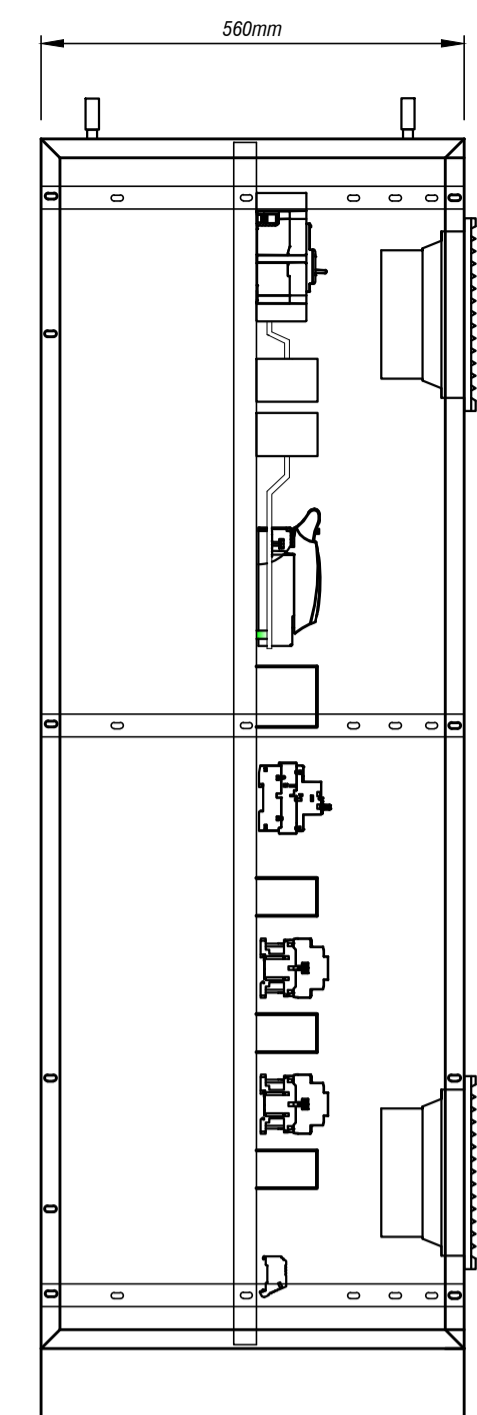


VISTA  
LATERAL  
INTERNA  
MODULO 1  
ESC. 1:10

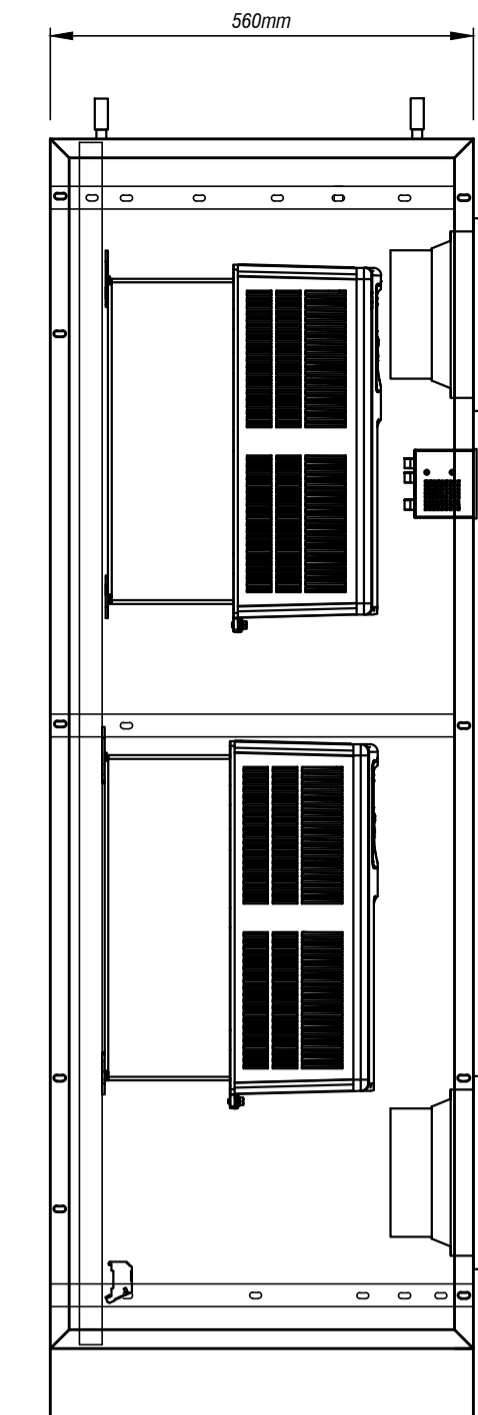


VISTA  
LATERAL  
INTERNA  
MODULO 2  
ESC. 1:10

PROJETA <b>ECOTHERM</b> SISTEMAS DE AR-CONDICIONADO www.ecotherm.net.br - (11)3911.7800 Eng. Resp. Mauricio dos Santos - Crea - 0685088909-SP	INSTALAÇÕES DE AR CONDICIONADO
<b>HOSPITAL DE BEBEDOURO</b>	
<b>SISTEMA DE AR CONDICIONADO</b> BLOCO 1 - COBERTURA QUADRO ELÉTRICO QF-AC-CAG	
N° PROJETO	
FL	16 de 21
ARQUIVO	HB-BL1-AC-QE-027-R2
ESCALA	INDICADA

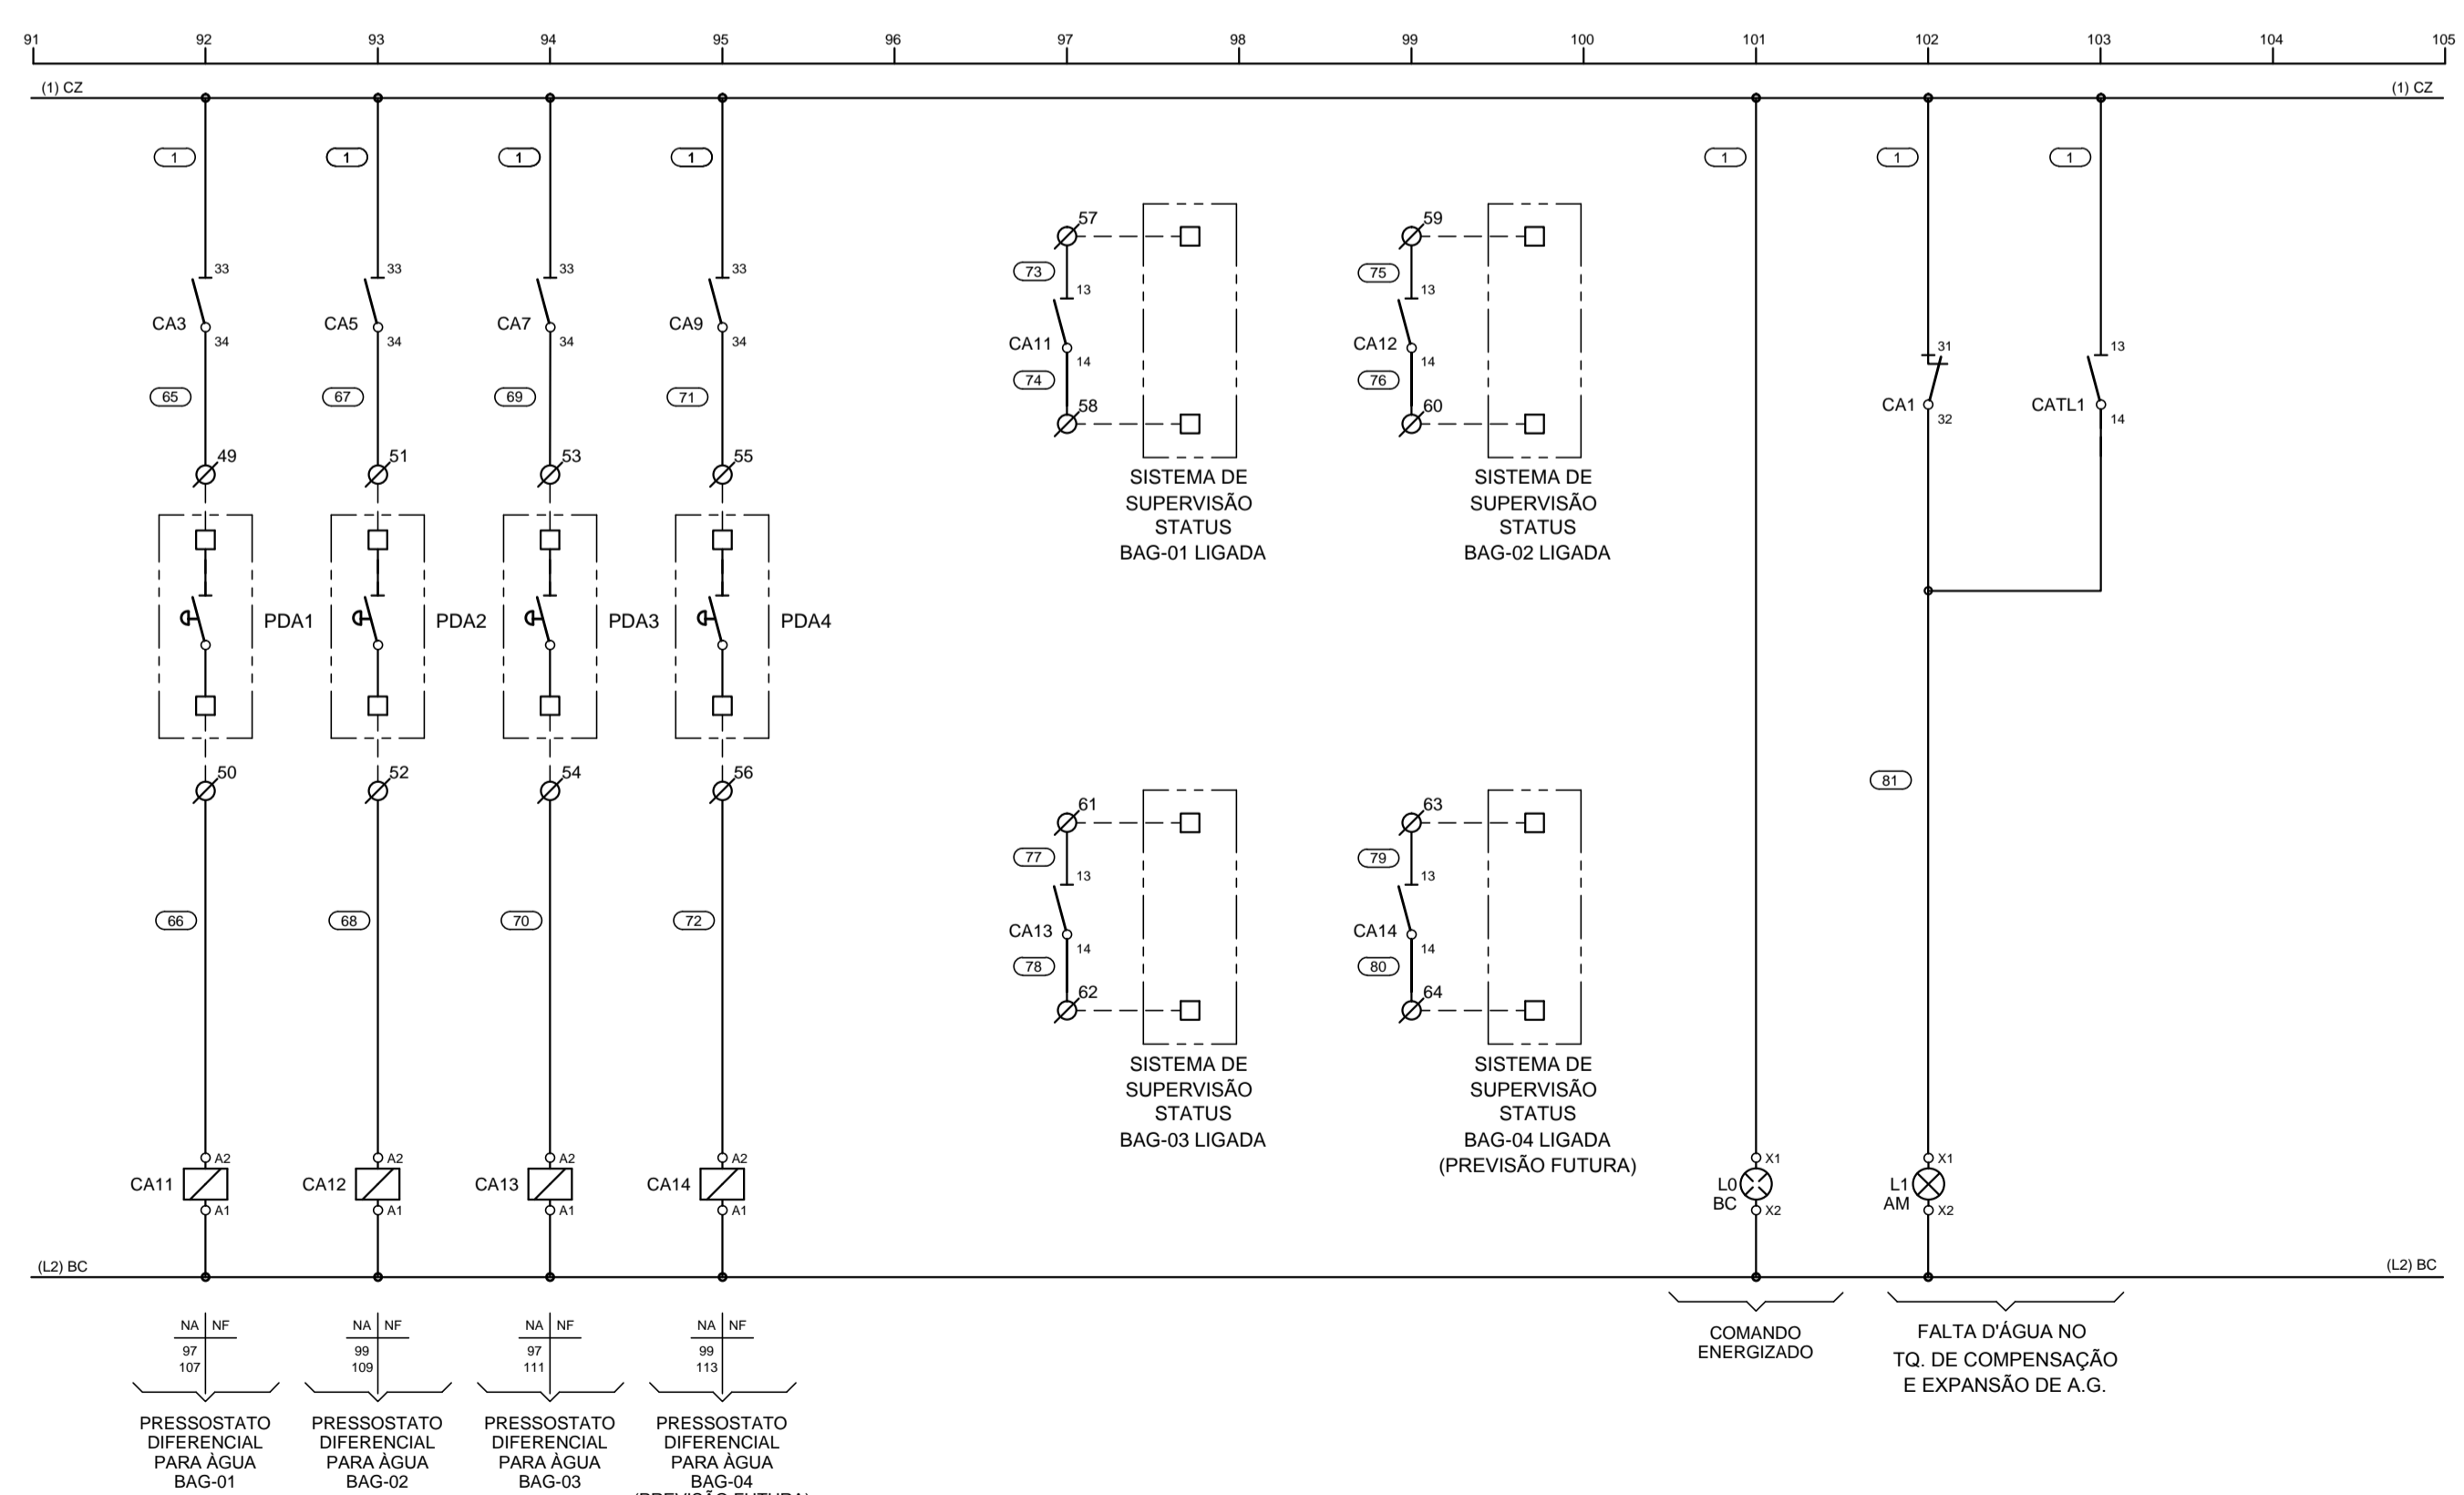

PROJETA <b>ECOTHERM</b> SISTEMAS DE AR-CONDICIONADO www.ecotherm.net.br - (11)3911.7800 Eng. Resp. Mauricio dos Santos - Crea - 0685088909-SP	INSTALAÇÕES DE AR CONDICIONADO
<b>HOSPITAL DE BEBEDOURO</b>	
<b>SISTEMA DE AR CONDICIONADO</b> BLOCO 1 - COBERTURA QUADRO ELÉTRICO QF-AC-CAG	
N° PROJETO	
FL	13 de 21
ARQUIVO	HB-BL1-AC-QE-027-R2
ESCALA	INDICADA

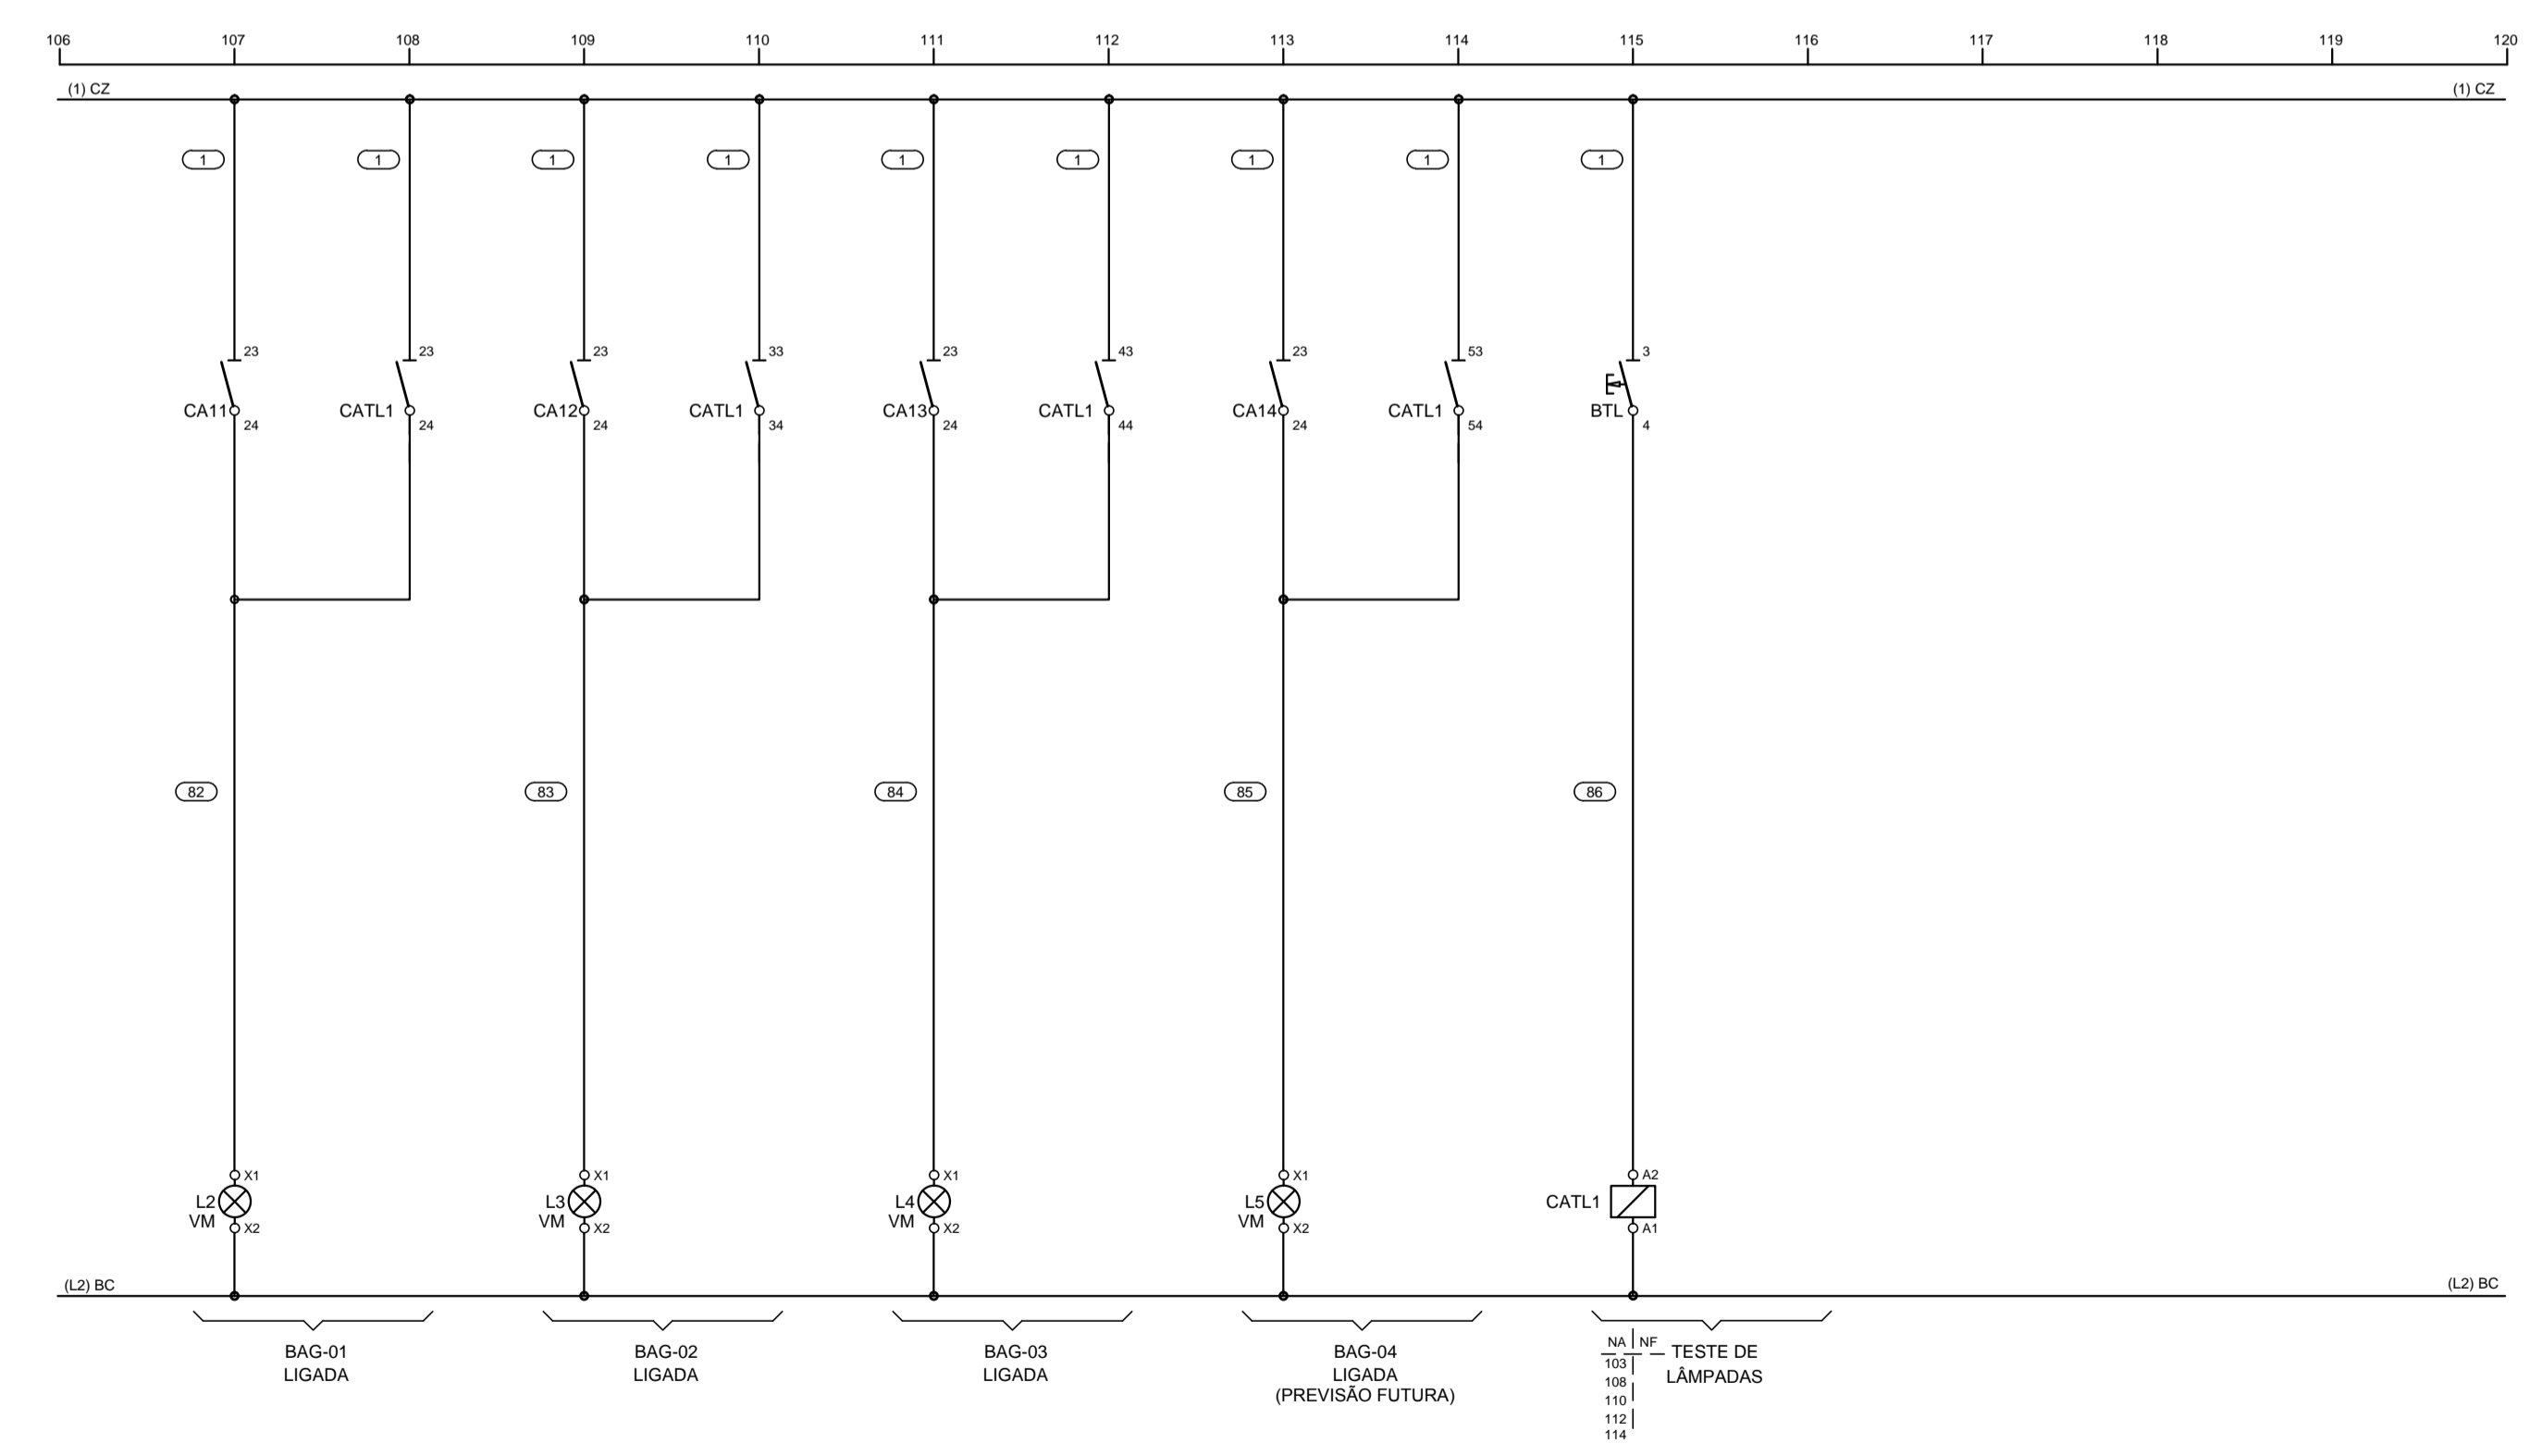

PROJETA <b>ECOTHERM</b> SISTEMAS DE AR-CONDICIONADO www.ecotherm.net.br - (11)3911.7800 Eng. Resp. Mauricio dos Santos - Crea - 0685088909-SP	INSTALAÇÕES DE AR CONDICIONADO
<b>HOSPITAL DE BEBEDOURO</b>	
<b>SISTEMA DE AR CONDICIONADO</b> BLOCO 1 - COBERTURA QUADRO ELÉTRICO QF-AC-CAG	
N° PROJETO	
FL	14 de 21
ARQUIVO	HB-BL1-AC-QE-027-R2
ESCALA	INDICADA