


RÉGUA DE BORNES "2" - FORÇA
REF: BORNES WEG: BTWM 10

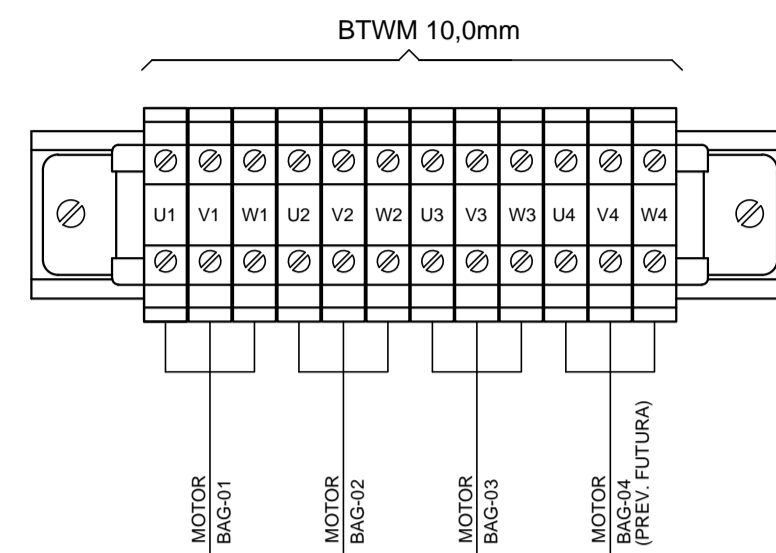

PROJETISTA **ECOTHERM**
SISTEMAS DE AR-CONDICIONADO
www.ecotherm.net.br - (11)3911.7800

Eng. Resp. Mauricio dos Santos - Crea - 0685088909-SP

HOSPITAL DE BEBEDOURO
SISTEMA DE AR CONDICIONADO
BLOCO 1 - COBERTURA
QUADRO ELÉTRICO
QF-AC-CAG

INSTALAÇÕES DE AR CONDICIONADO

Nº PROJETO

FL **19 de 21**

ARQUIVO HB-BL1-AC-QE-027-R2

ESCALA INDICADA

LISTA DE MATERIAIS

ITEM	QDE.	UN.	NOMENCLATURA	DESCRIÇÃO DO MATERIAL	MODELO	FABRICANTE	CODIGO
01	01	CJ	Q.E.	PAINEL 2X(1600 + 100 X 800 X 560)mm		SENADOR	
02	01	PC	DJG	Disjuntor Tripolar em Caixa Moldada 160A, proteção térmica e magnético fixo.	DWB160B-160-3DX	WEG	11339659
03	04	PC	CS1.2,3,4	Seccionadora Fusível 160A, para fusível NH00 com contato auxiliar 1NAF.	FSW160 3	WEG	11884182
04	09	PC	F1,2,3,4,5,6,7,8,9	Fusível Ultra-Rápido 63A - Tam.00	FNH00-63K-A	WEG	10705764
05	01	PC	DJ1	Mini disjuntor tripolar 6A, curva C (disparo de 5 a 10 x In).	MDW-C6-3	WEG	10076401
06	02	PC	DJ1,2	Mini disjuntor tripolar 10A, curva C (disparo de 5 a 10 x In).	MDW-C10-2	WEG	10076407
07	02	PC	DJ3,4	Mini disjuntor monopolar 10A, curva C (disparo de 5 a 10 x In).	MDW-C10	WEG	10076405
08	01	PC	MMW02	Multimedidor de grandezas elétricas, alimentação 90-270Vca - 50/60Hz.	MMW02-60Hz	WEG	12472815
09	03	PC	TC	TRANSFORMADOR DE CORRENTE 200/5A CLASSE 0,6C4,5	RH-78	RENZ	
10	01	PC	TERM.	TERMOSTATO PARA PAINEL 0...60°C	TLZ-530	TASCO	
11	01	PC	TP1	TRANSFORMADOR DE POTENCIAL 380/24VAC	800VA	ITALLUX	
12	14	PC	CA2,3,4,5,6,7,8,9,10,11,12,13,14,CATL1	Minicontator Auxiliar (Azul) 10A em AC14 e AC15/230V 4NA Bobina 24VAC 60Hz.	CWCA0-40-00V05	WEG	12486847
13	01	PC	CA1	Minicontator Auxiliar (Azul) 10A em AC14 e AC15/230V 3NA/1NF Bobina 24VAC 60Hz.	CWCA0-31-00V05	WEG	12486844
14	01	PC	CATL1	Bloco de Contatos (Azul) Auxiliares Frontal (2NA) para contatores auxiliares modelo CWCA	BFCA-20	WEG	12499382
15	03	PC	CC1,2,3	Comutadora 3 posições fixas (45°), com 2NA, Knob Curto na cor preta, furação 22mm. Grau de proteção IP66	CK3F45-20000000-3VF	WEG	12923168
16	03	PC	CC1,2,3	Bloco de contato 1NA, para comando e sinalização da linha CSW...WH. Sistema de montagem "Front-back"	BC10F	WEG	12891184
17	01	PC	S1	CHAVE SELETORA 4 POSIÇÕES 48 X 48mm	CB8.BRH914.E	KRAUS NEIMER	
18	01	PC	L0	Sinaleiro Monobloco com Led Branco 24Vca, furação 22mm. Vida útil 30.000 horas	SM0-E26 24Vca	WEG	10046534
19	04	PC	L2,3,4,5	Sinaleiro Monobloco com Led Vermelho 24Vca, furação 22mm. Vida útil 30.000 horas	SM1-E26 24Vca	WEG	10046530
20	01	PC	L1	Sinaleiro Monobloco com Led Amarelo 24Vca, furação 22mm. Vida útil 30.000 horas	SM3-E26 24Vca	WEG	10046532
21	03	PC	VF-01,02,03	Inversor de Frequência - Trifásico - 380-480V - 45 A - 30CV	CFW701 C4SP0T4DB20C3	WEG	11802346
22	04	PC	E-01,02,V-01,02	CONJUNTO DE VENTILAÇÃO E EXAUSTÃO COMPLETO COM FILTRO 220V/60Hz	204ZX	UNIKKEY	
23	08	PC	-	PORTA DESENHO	A5	TASCO	

PROJETISTA **ECOTHERM**
SISTEMAS DE AR-CONDICIONADO
www.ecotherm.net.br - (11)3911.7800

Eng. Resp. Mauricio dos Santos - Crea - 0685088909-SP

HOSPITAL DE BEBEDOURO
SISTEMA DE AR CONDICIONADO
BLOCO 1 - COBERTURA
QUADRO ELÉTRICO
QF-AC-CAG


INSTALAÇÕES DE AR CONDICIONADO

Nº PROJETO

FL **20 de 21**

ARQUIVO HB-BL1-AC-QE-027-R2

ESCALA INDICADA

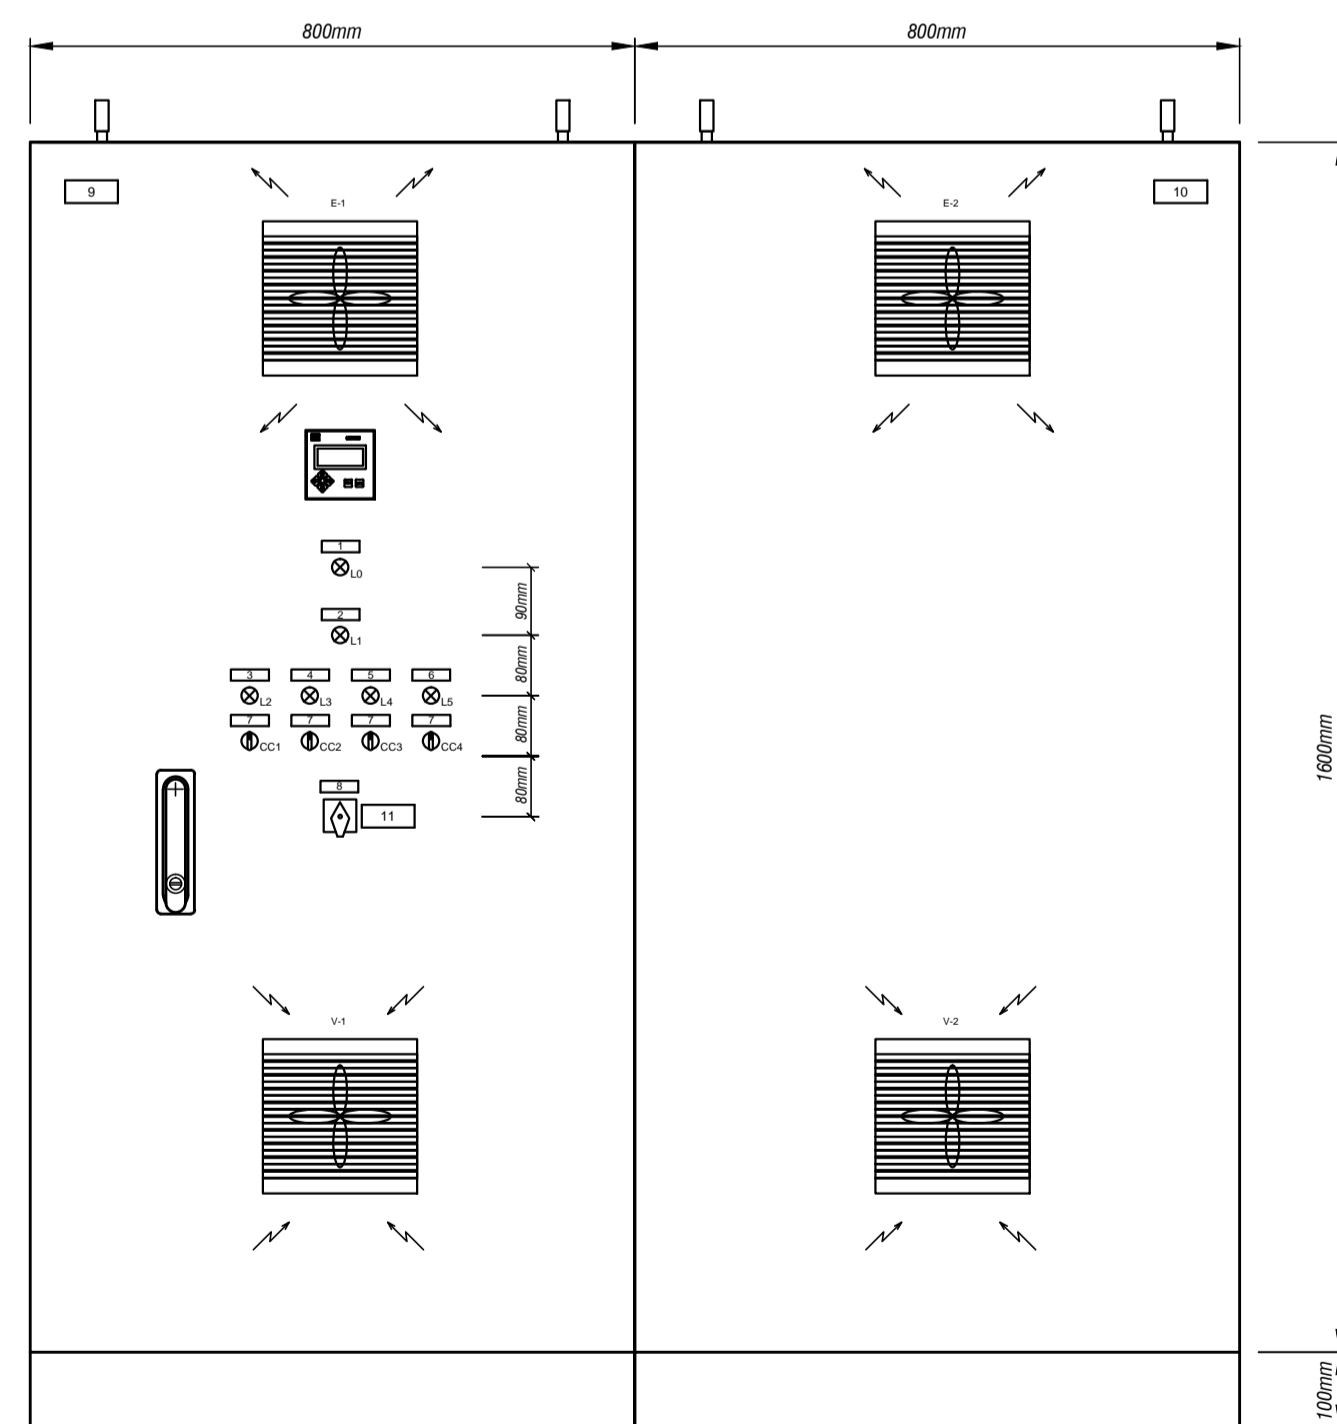

VISTA FRONTAL EXTERNA MÓDULO 1
ESC. 1:10

VISTA FRONTAL EXTERNA MÓDULO 2
ESC. 1:10

PROJETISTA **ECOTHERM**
SISTEMAS DE AR-CONDICIONADO
www.ecotherm.net.br - (11)3911.7800

Eng. Resp. Mauricio dos Santos - Crea - 0685088909-SP

HOSPITAL DE BEBEDOURO
SISTEMA DE AR CONDICIONADO
BLOCO 1 - COBERTURA
QUADRO ELÉTRICO
QF-AC-CAG

INSTALAÇÕES DE AR CONDICIONADO


Nº PROJETO

FL **17 de 21**

ARQUIVO HB-BL1-AC-QE-027-R2

ESCALA INDICADA

RÉGUA DE BORNES "1" - COMANDO
REF: BORNES WEG: BTWM 2,5

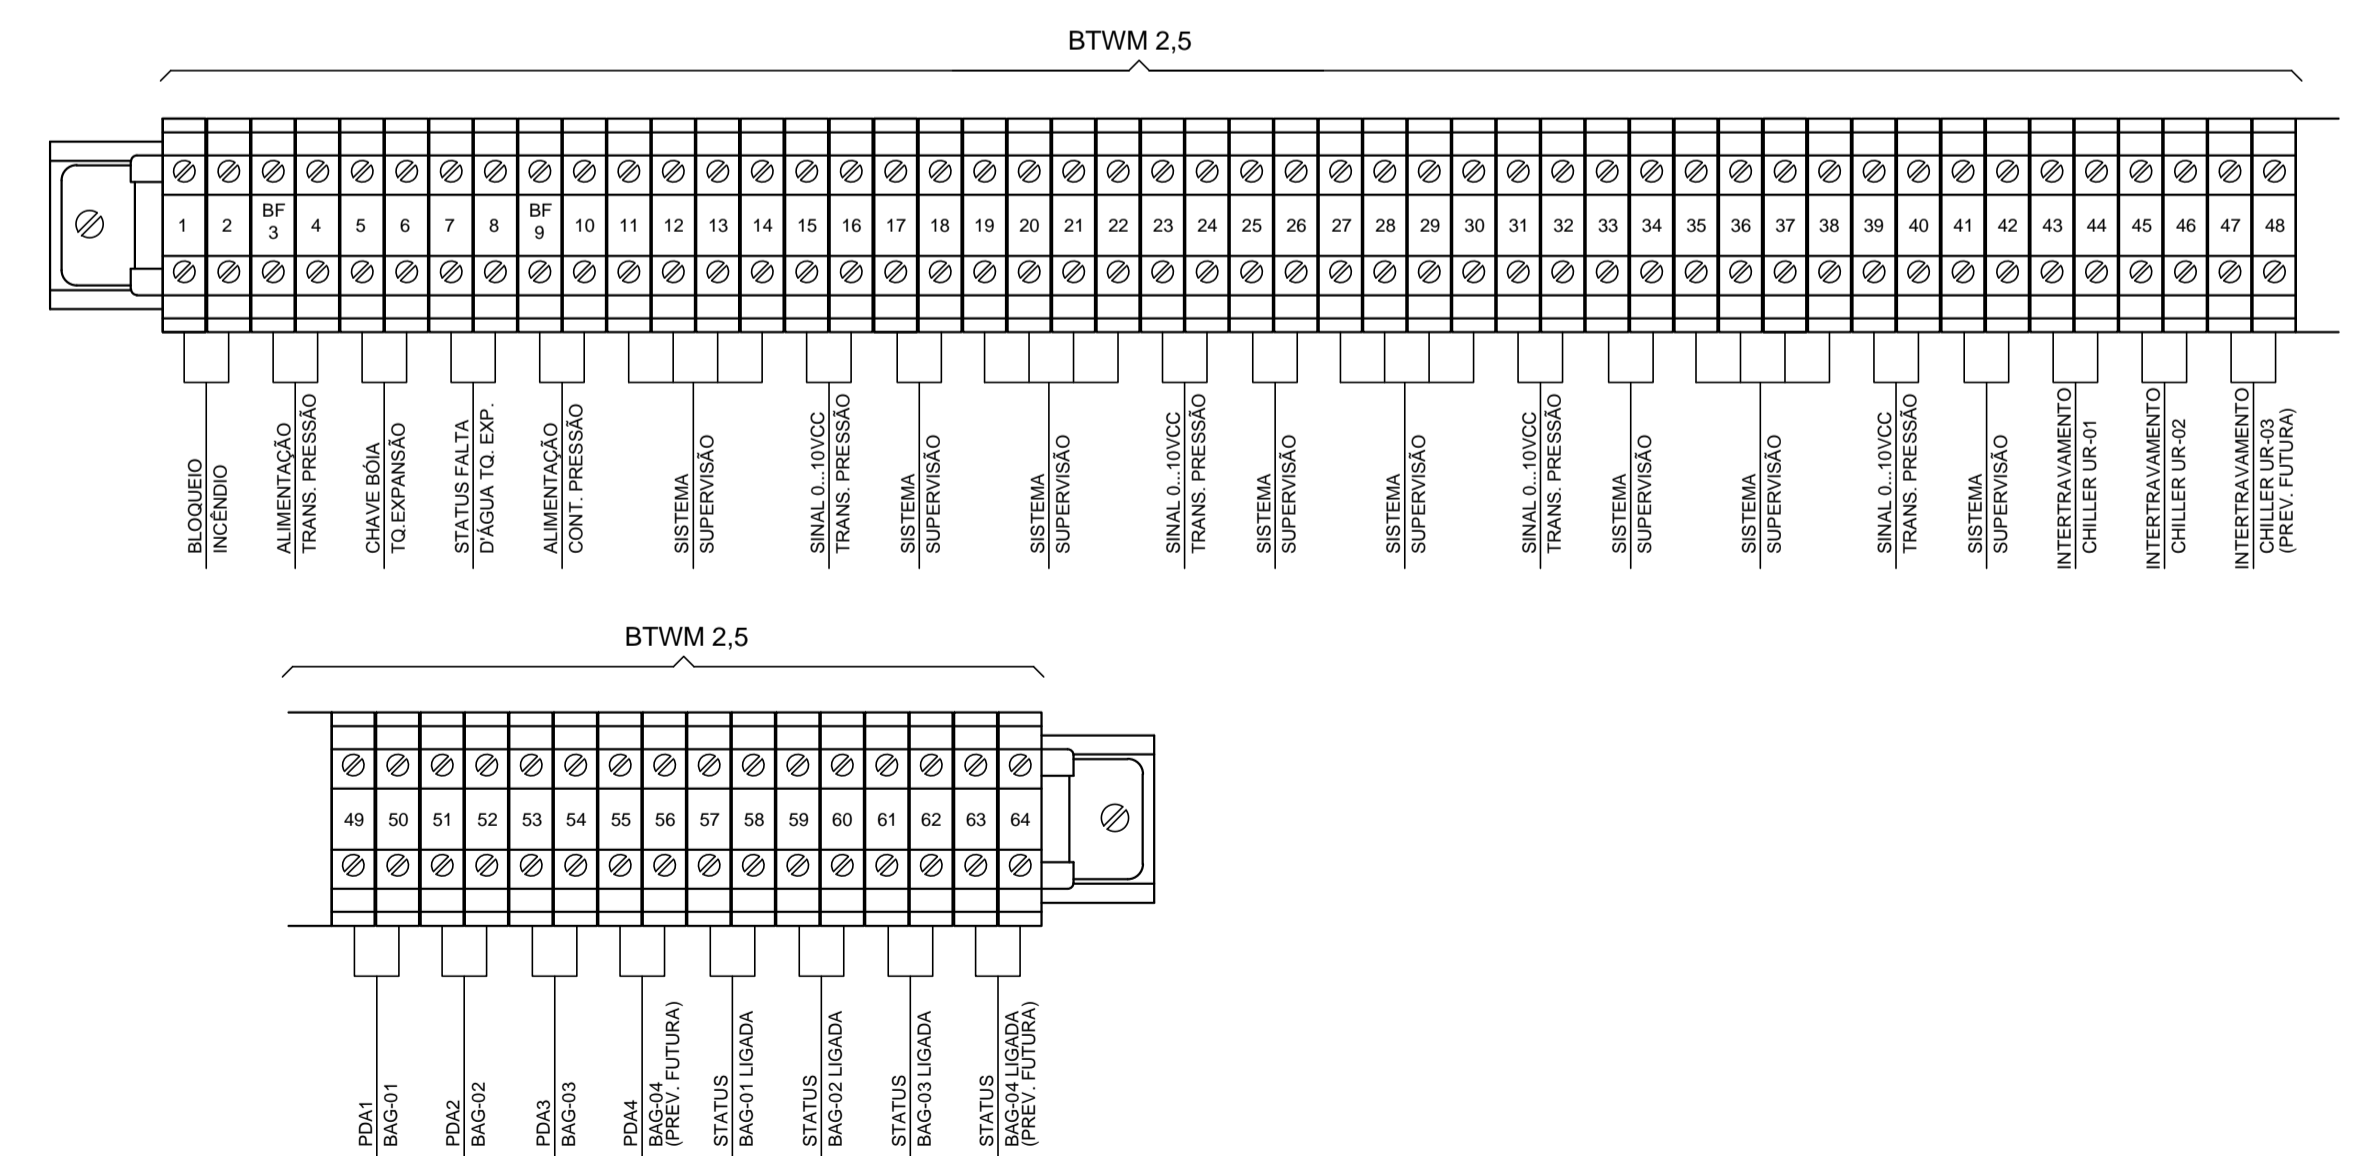

PROJETISTA **ECOTHERM**
SISTEMAS DE AR-CONDICIONADO
www.ecotherm.net.br - (11)3911.7800

Eng. Resp. Mauricio dos Santos - Crea - 0685088909-SP

HOSPITAL DE BEBEDOURO
SISTEMA DE AR CONDICIONADO
BLOCO 1 - COBERTURA
QUADRO ELÉTRICO
QF-AC-CAG

INSTALAÇÕES DE AR CONDICIONADO

Nº PROJETO

FL **18 de 21**

ARQUIVO HB-BL1-AC-QE-027-R2

ESCALA INDICADA