


REDE LUCY MONTORO

SANTÁRIO PARA PESSOAS COM NECESSIDADES ESPECIAIS

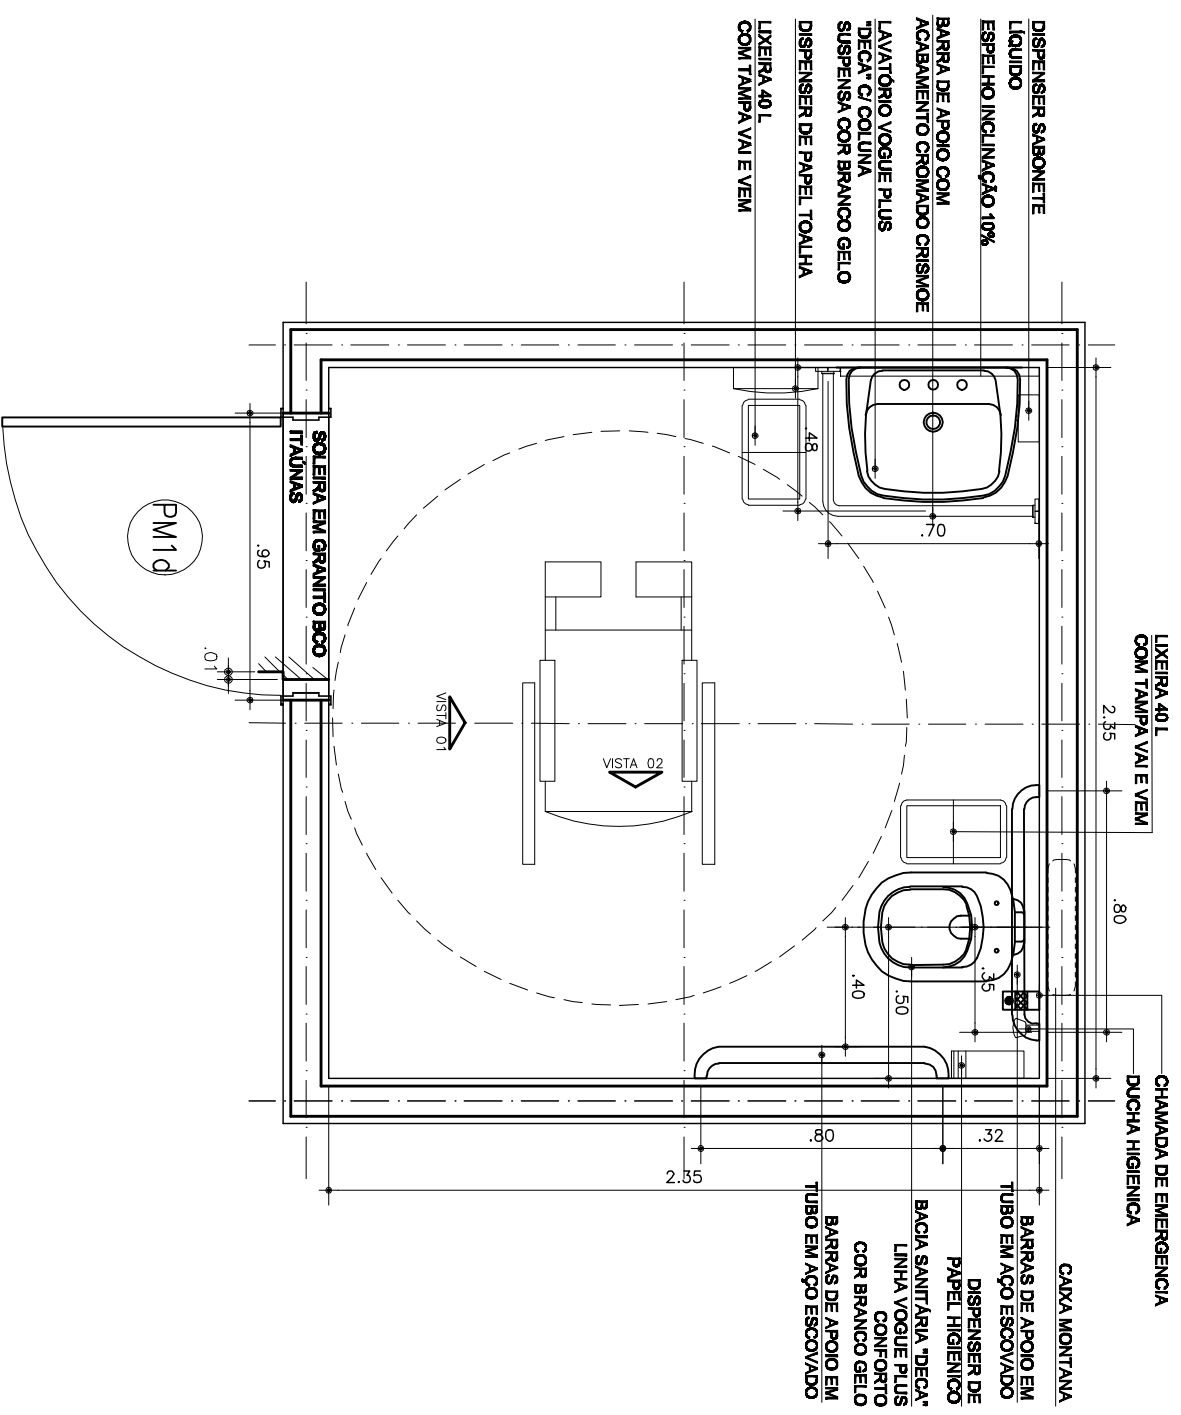

PLANTA
ESCALA 1:25