


REDE LUCY MONTORO

Medida "n" padrão dos módulos: 1,25m
Área: 6,98 m²

FRALDÁRIO

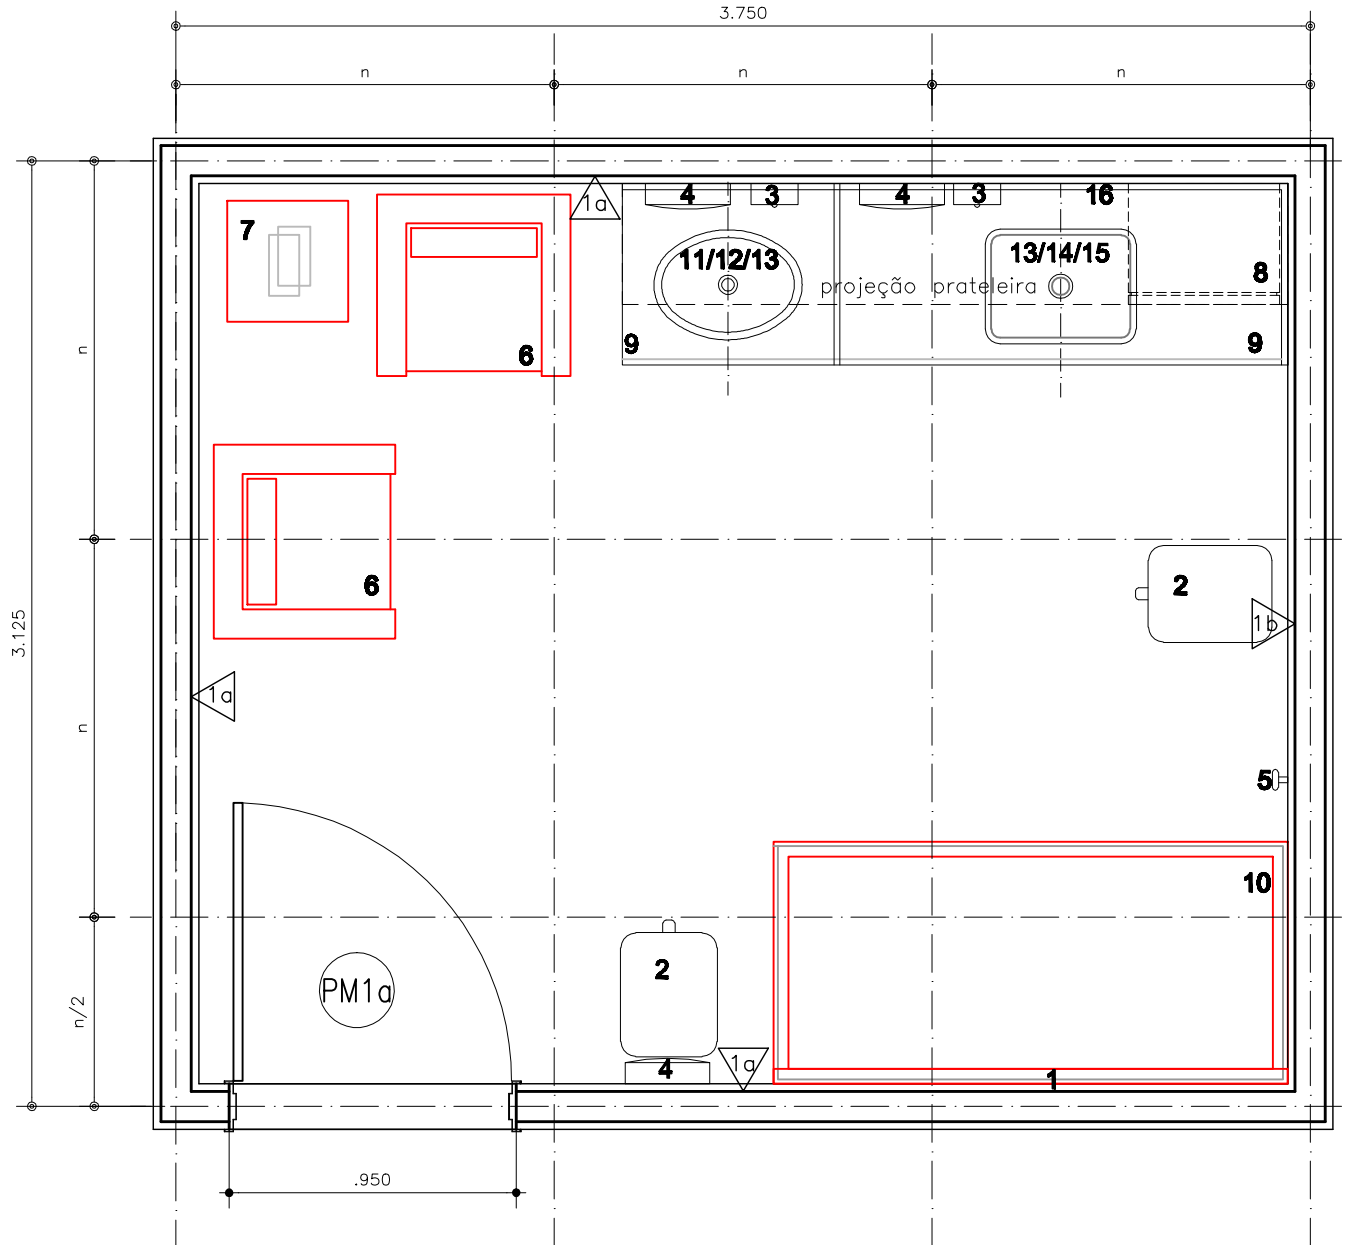

PLANTA LAYOUT
ESCALA 1/25