REDE LUCY MONTORO

Medida "n" padrão dos módulos: 1,25m
Área: 75.33 m²

REFEITÓRIO

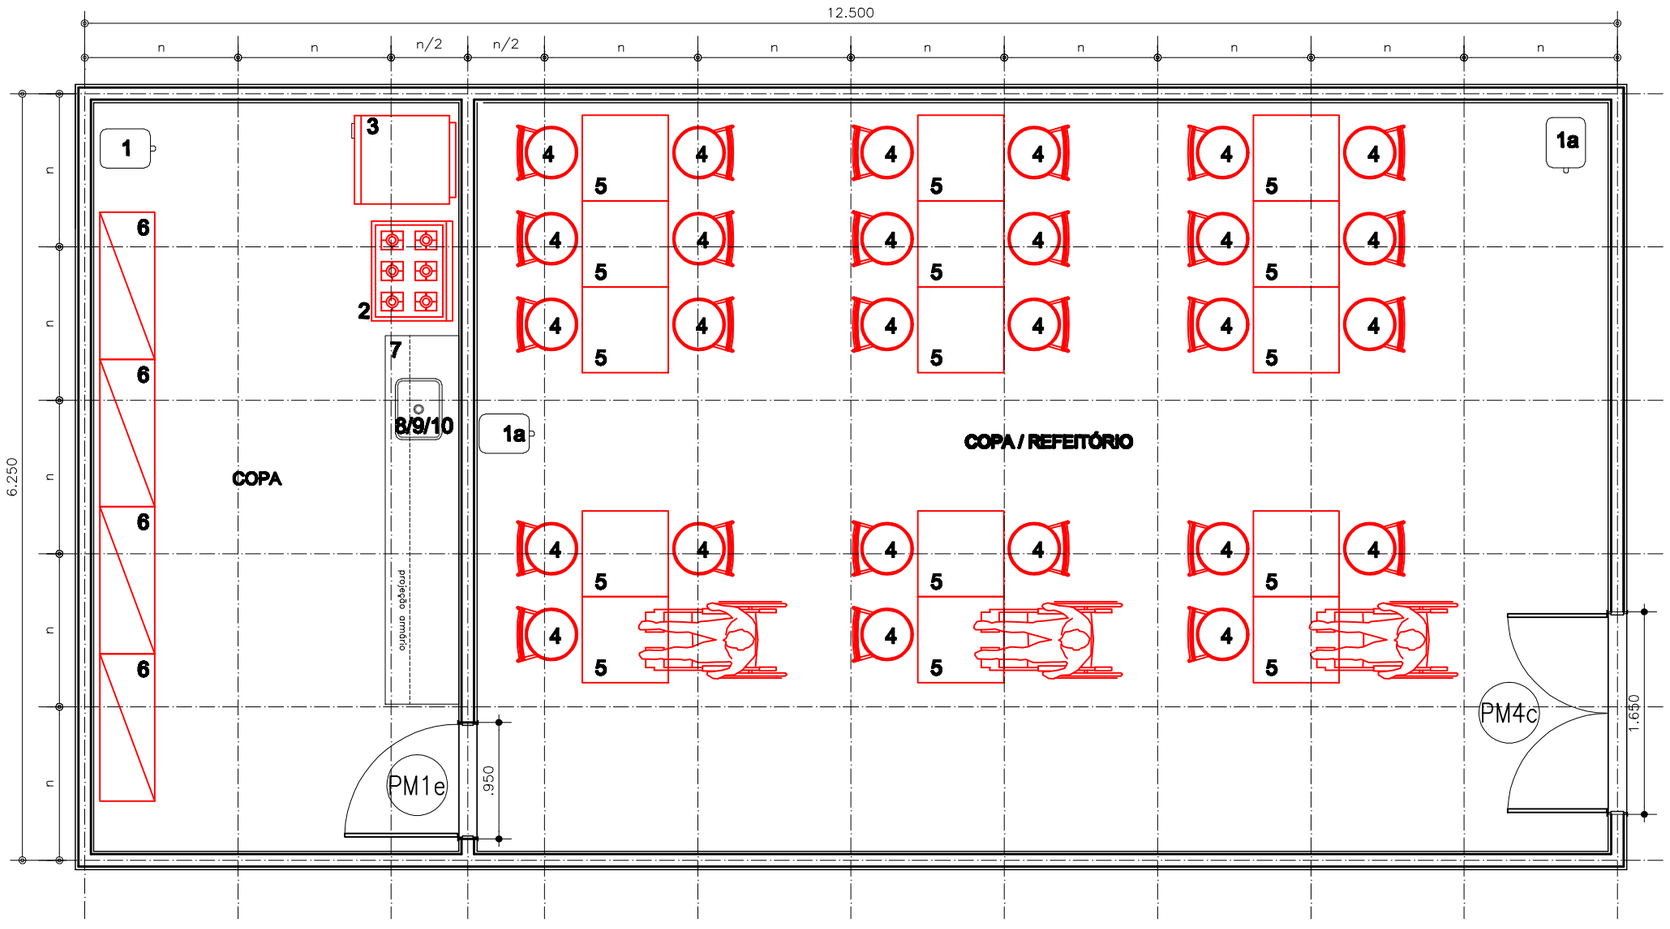

PLANTA LAYOUT
ESCALA 1/50