


# REDE LUCY MONTORO

Medida "n" padrão dos módulos: 1,25m  
Área: 14,41 m<sup>2</sup>

## VESTIÁRIO FUNCIONÁRIO MASCULINO

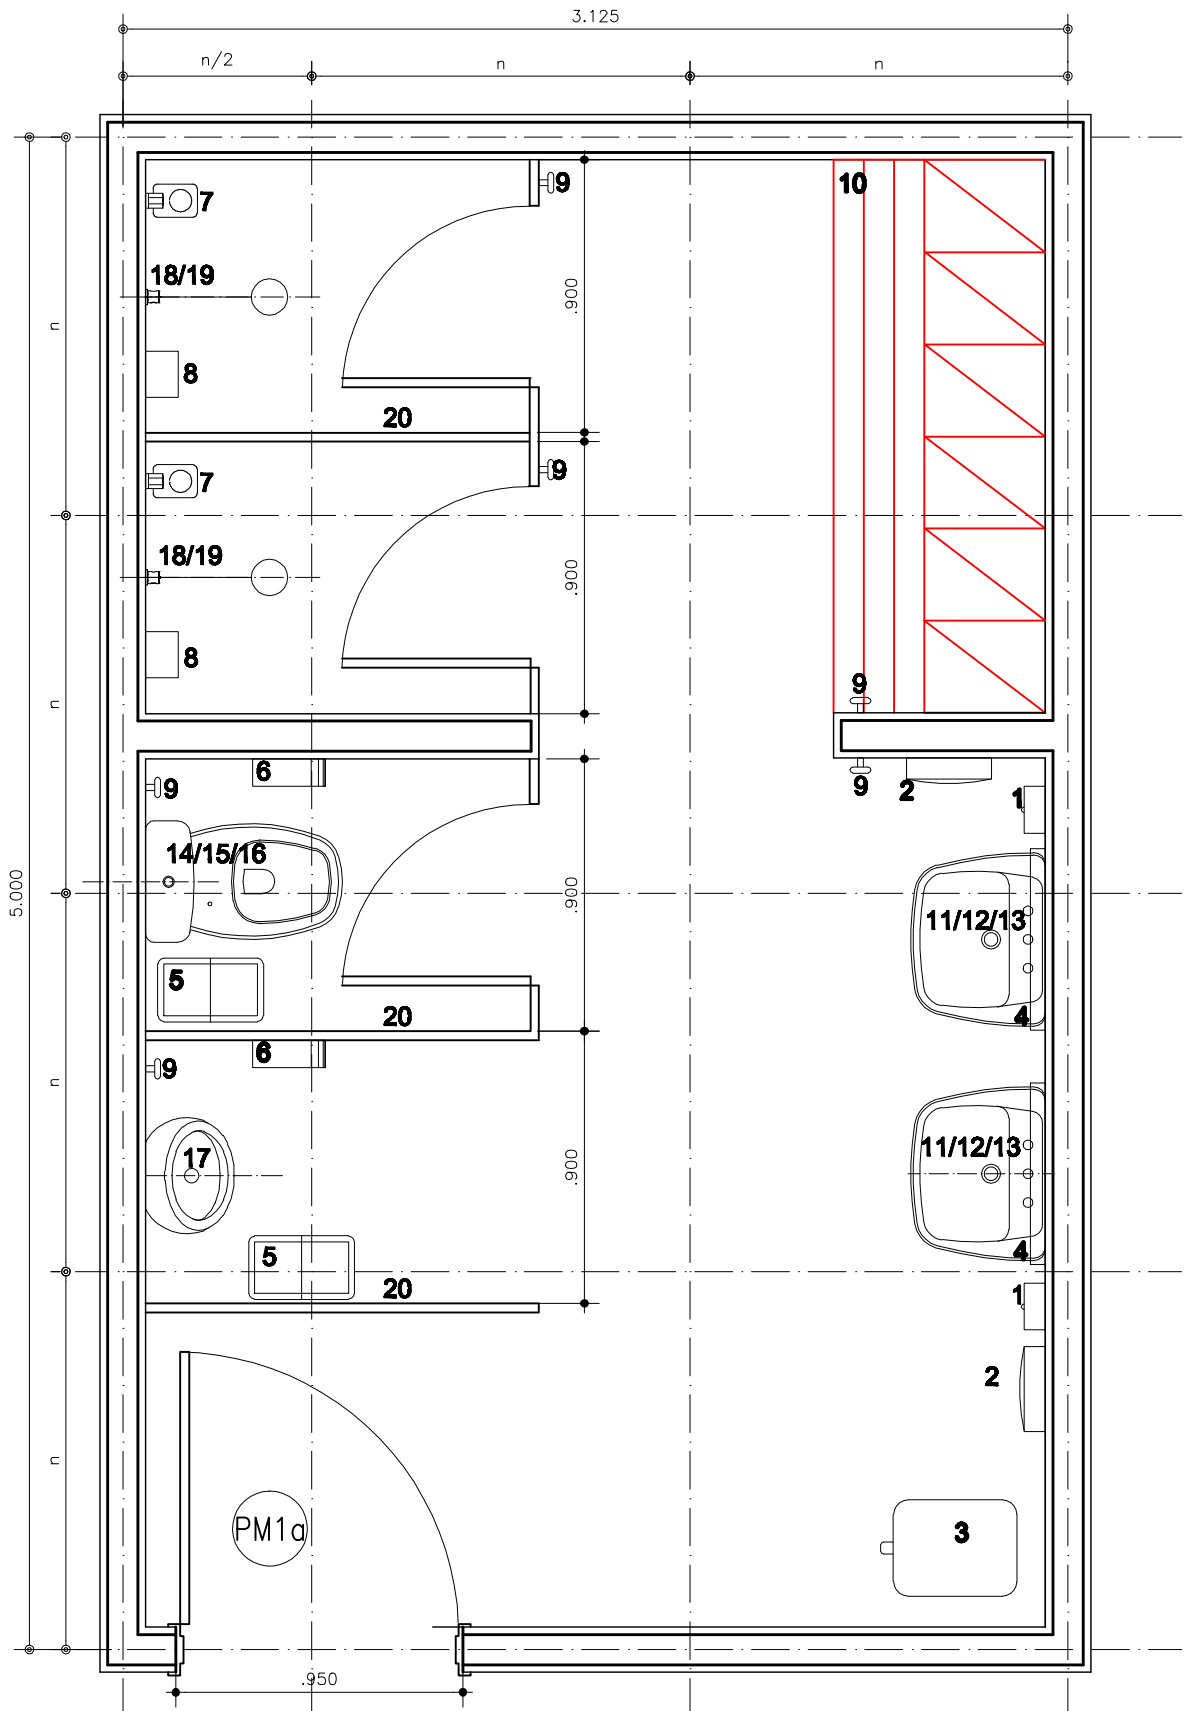

PLANTA LAYOUT  
ESCALA 1/25