


REDE LUCY MONTORO

ARSENAL

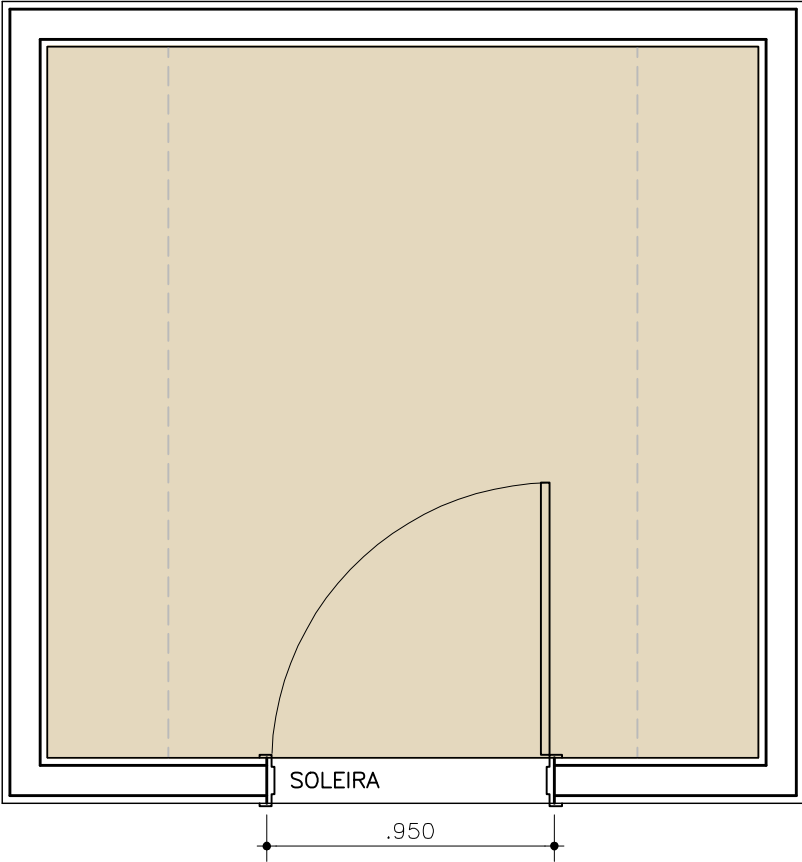

PLANTA PAGINAÇÃO DE PISO
ESCALA 1/25