


REDE LUCY MONTORO

DEPÓSITO DE MATERIAL DE LIMPEZA

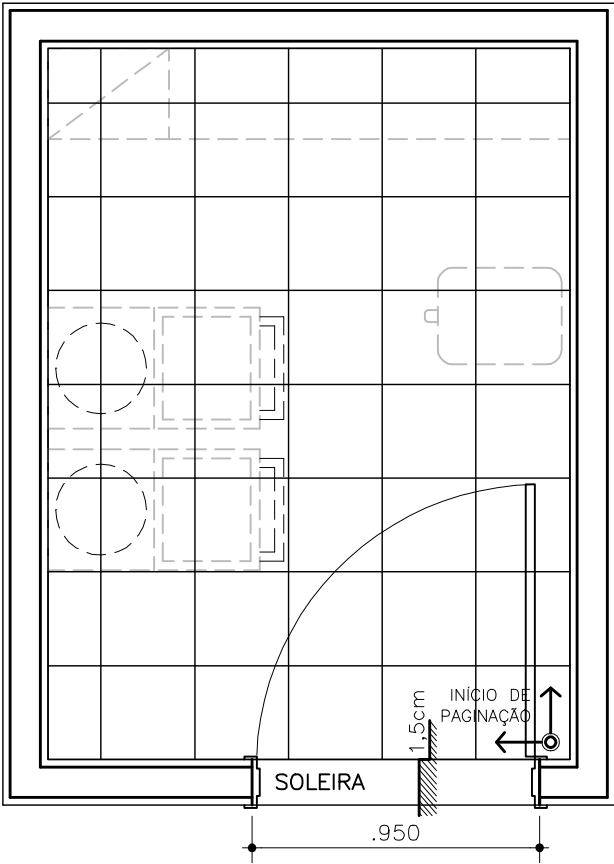

PLANTA PAGINAÇÃO DE PISO

ESCALA 1/25