


REDE LUCY MONTORO

ESTERILIZAÇÃO

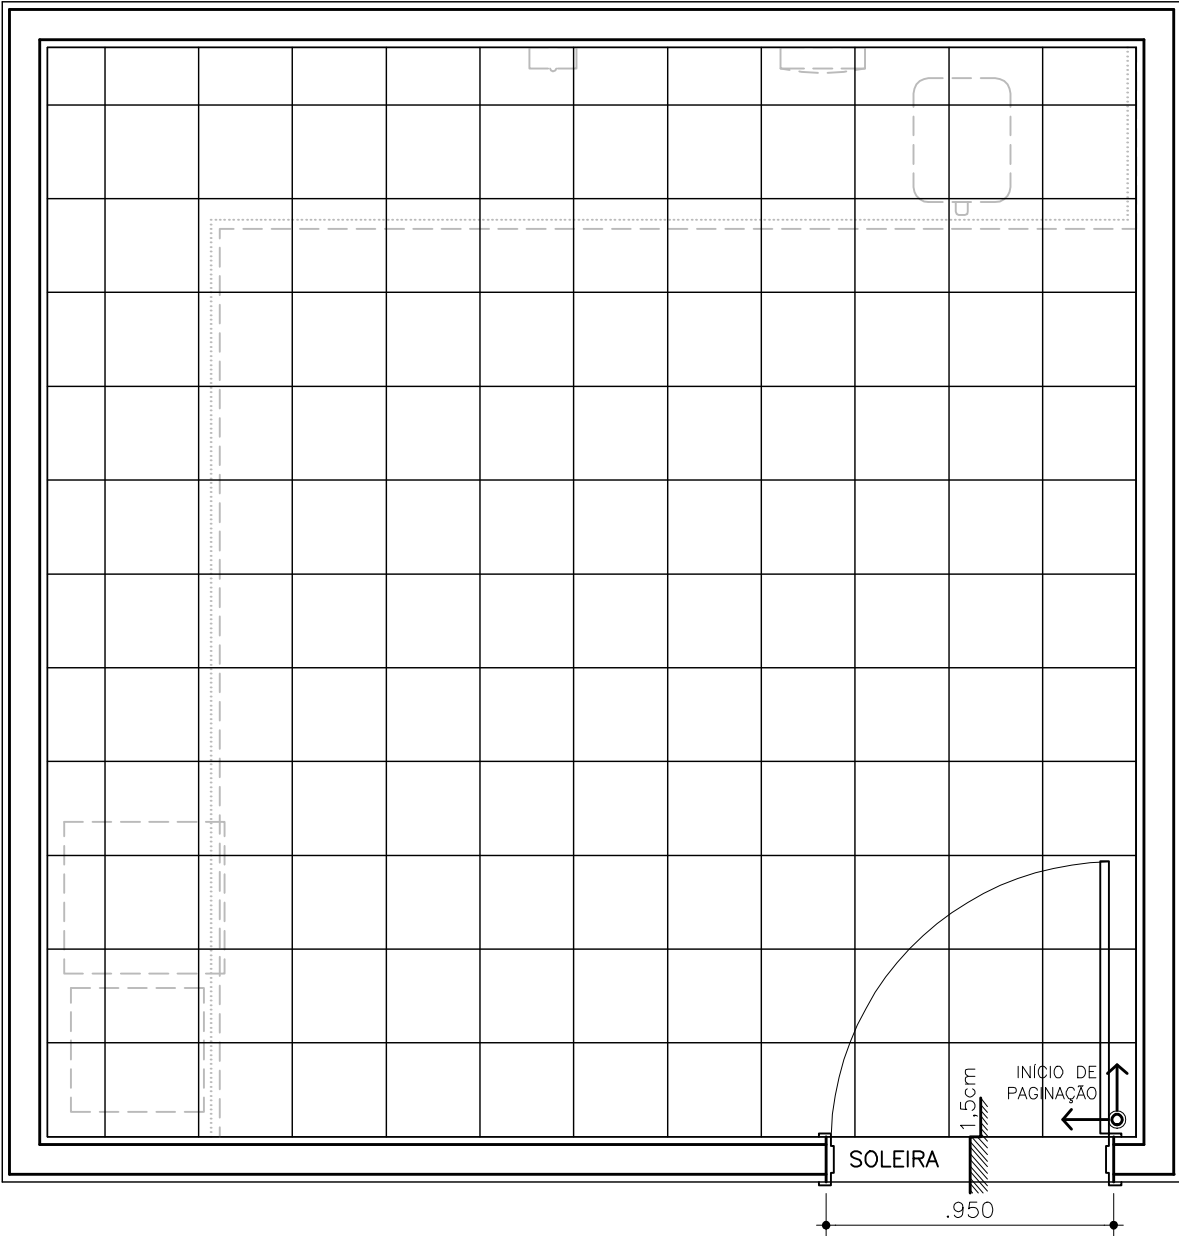

PLANTA PAGINAÇÃO DE PISO

ESCALA 1/25