


REDE LUCY MONTORO

SALA DE UTILIDADES (EXPURGO)

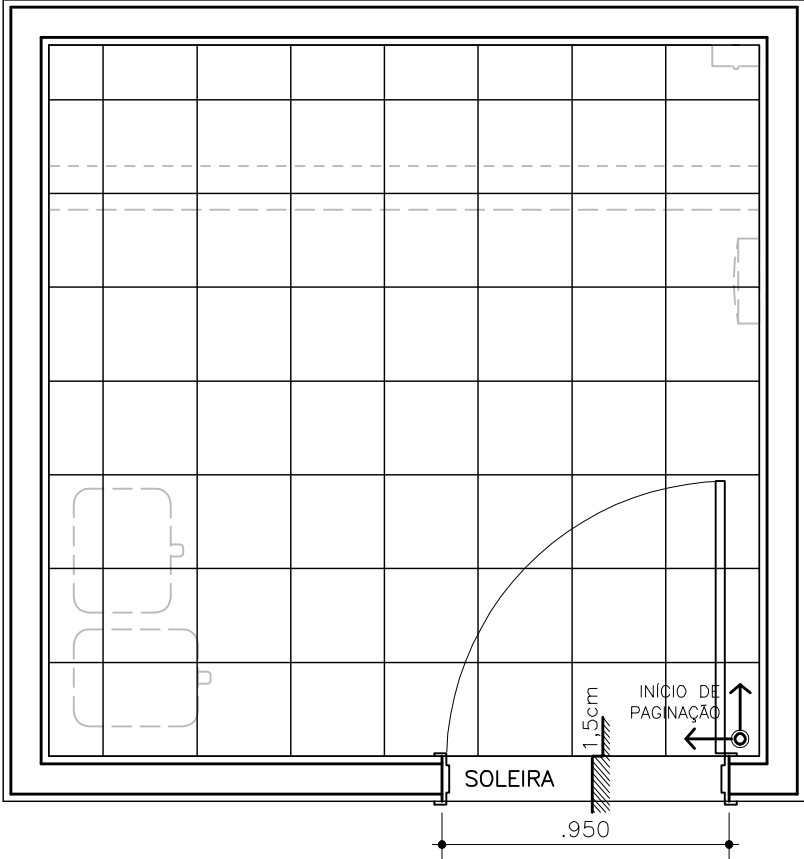

PLANTA PAGINAÇÃO DE PISO

ESCALA 1/25