


REDE LUCY MONTORO

SALA DE RESÍDUOS

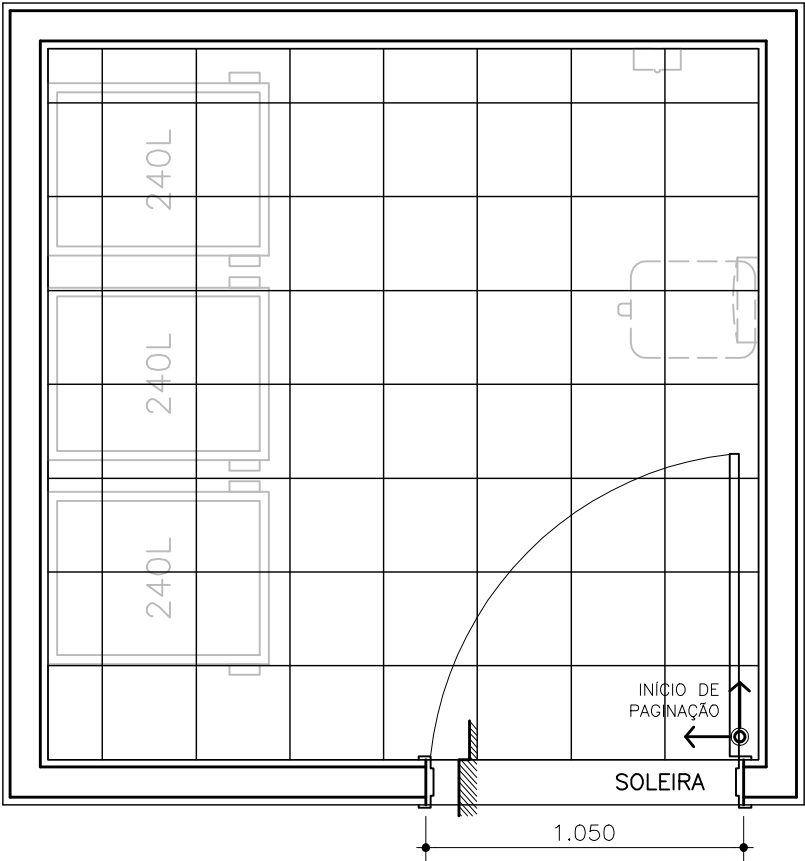

PLANTA PAGINAÇÃO DE PISO

ESCALA 1/25