


REDE LUCY MONTORO

VESTIÁRIO FUNCIONÁRIO FEMININO

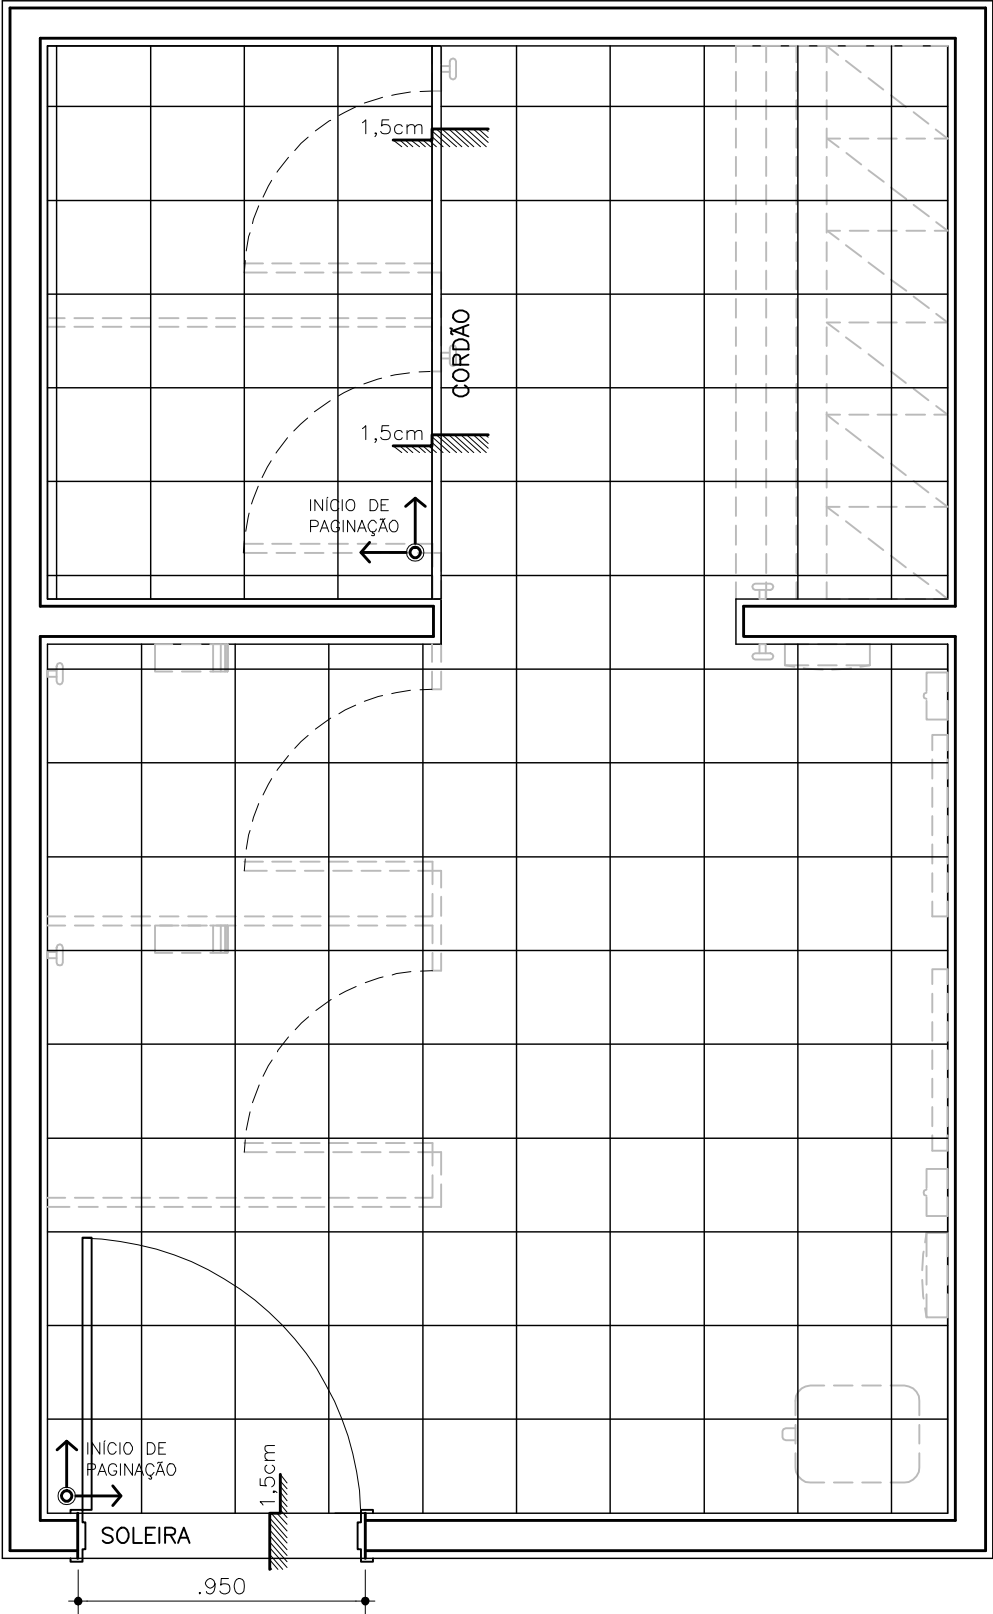

PLANTA PAGINAÇÃO DE PISO

ESCALA 1/25