


REDE LUCY MONTORO

ZELADORIA

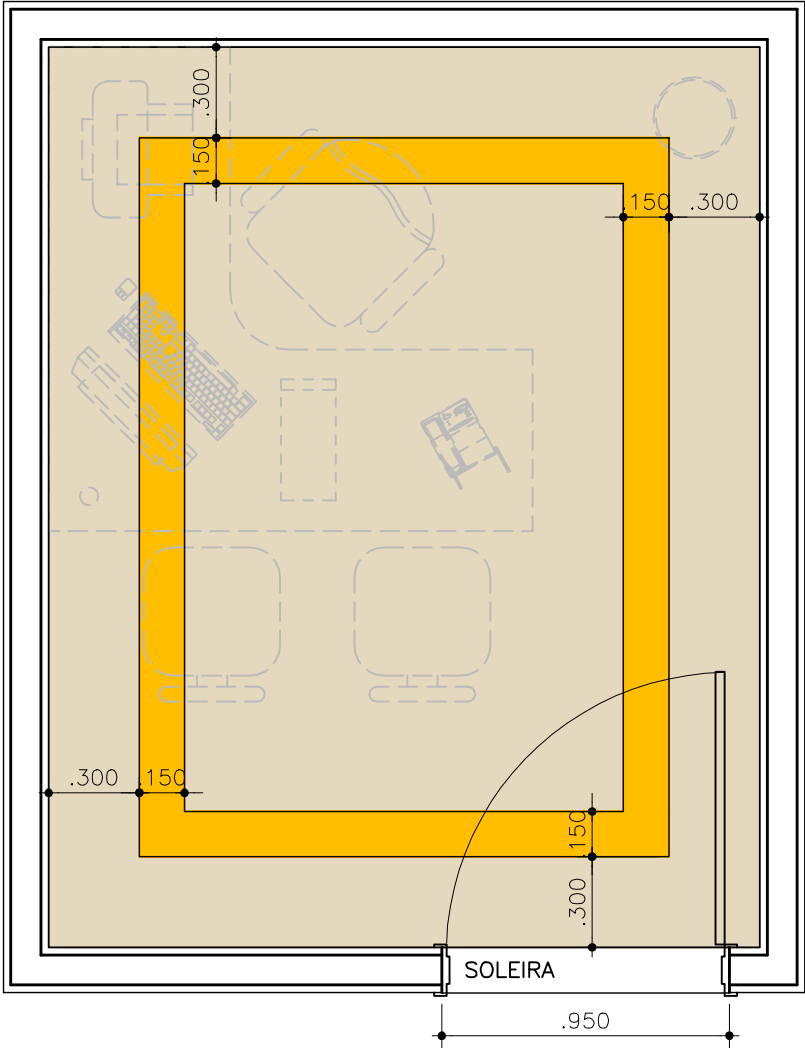

PLANTA PAGINAÇÃO DE PISO

ESCALA 1/25