


REDE LUCY MONTORO

ALMOXARIFADO

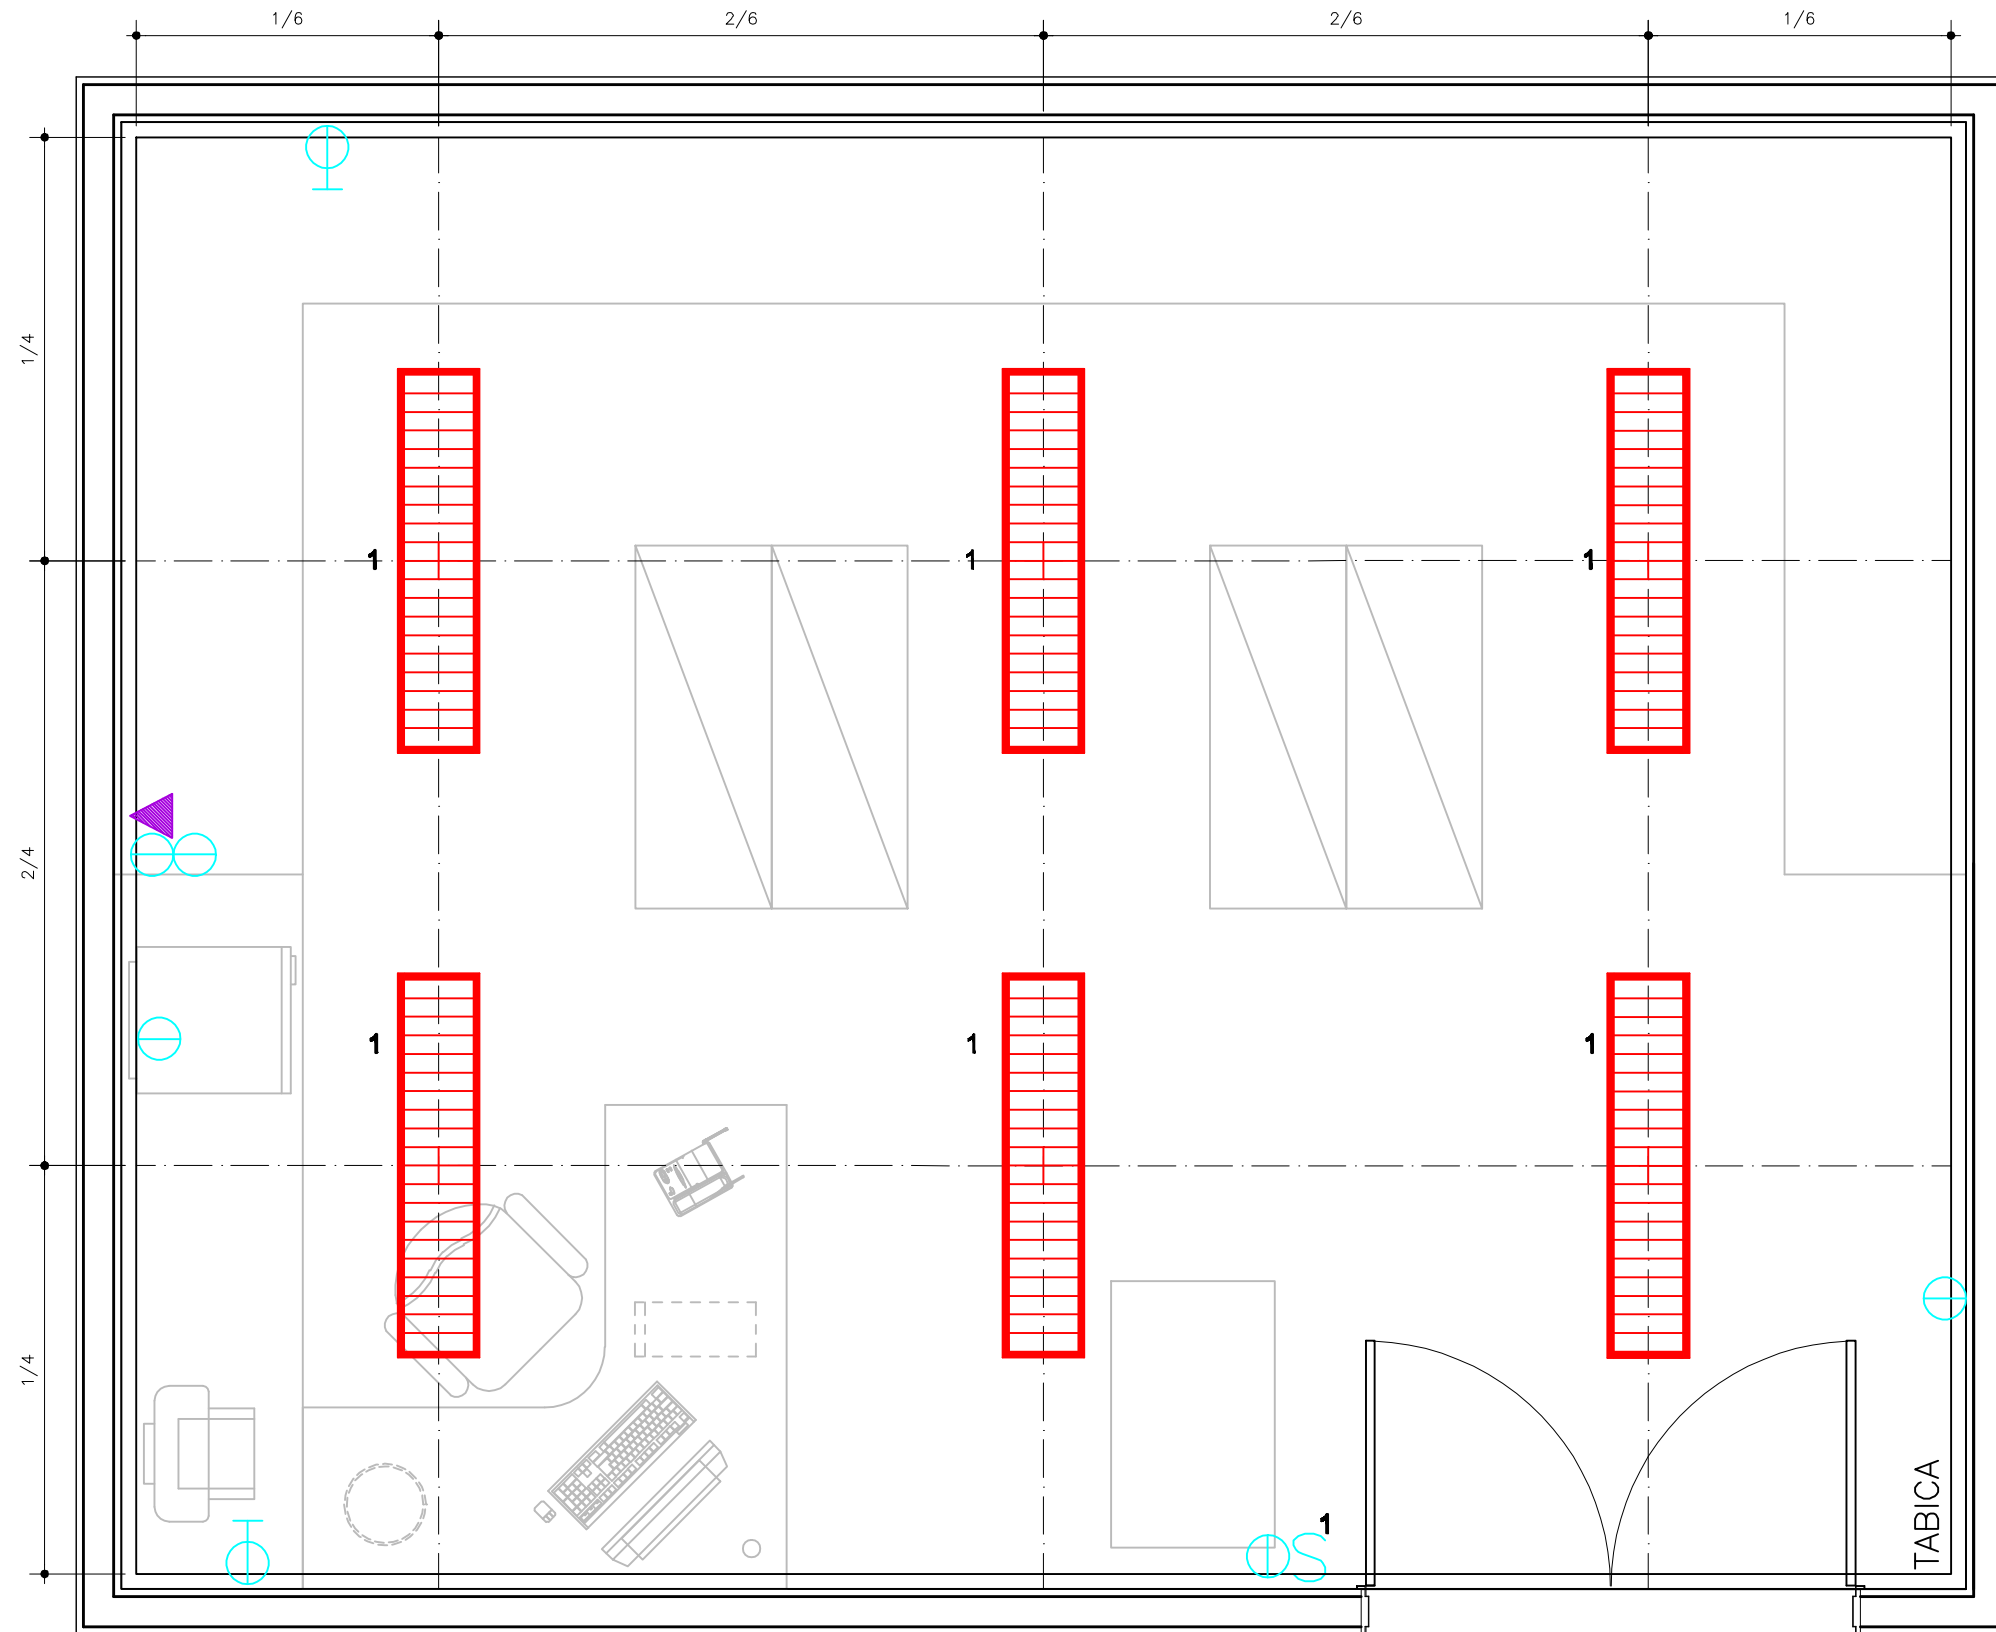

PLANTA PONTOS DE INSTALAÇÕES
ESCALA 1/25

