


REDE LUCY MONTORO

ARSENAL

Medida "n" padrão dos módulos: 1,25m

Área: 5.52 m²

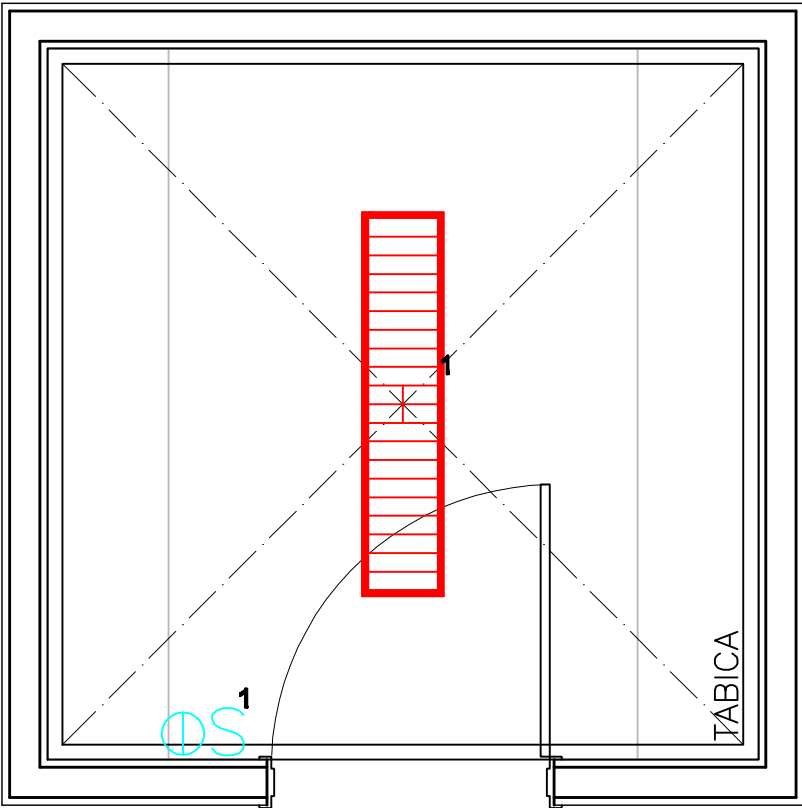

PLANTA PONTOS DE INSTALAÇÕES

ESCALA 1/25