


# REDE LUCY MONTORO

Medida "n" padrão dos módulos: 1,25m  
Área: 4.05 m<sup>2</sup>

## DEPÓSITO DE MATERIAL DE LIMPEZA

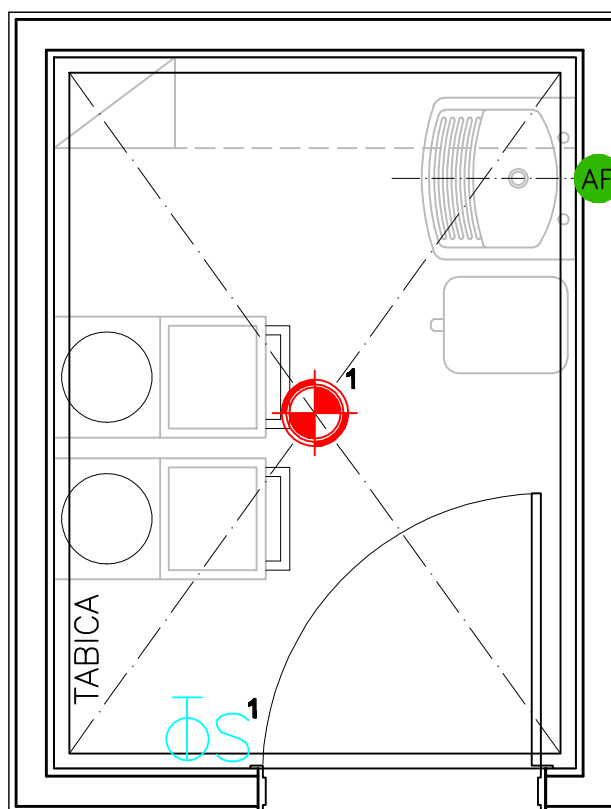

**PLANTA PONTOS DE INSTALAÇÕES**  
**ESCALA 1/25**