


REDE LUCY MONTORO

EQUIPAMENTOS

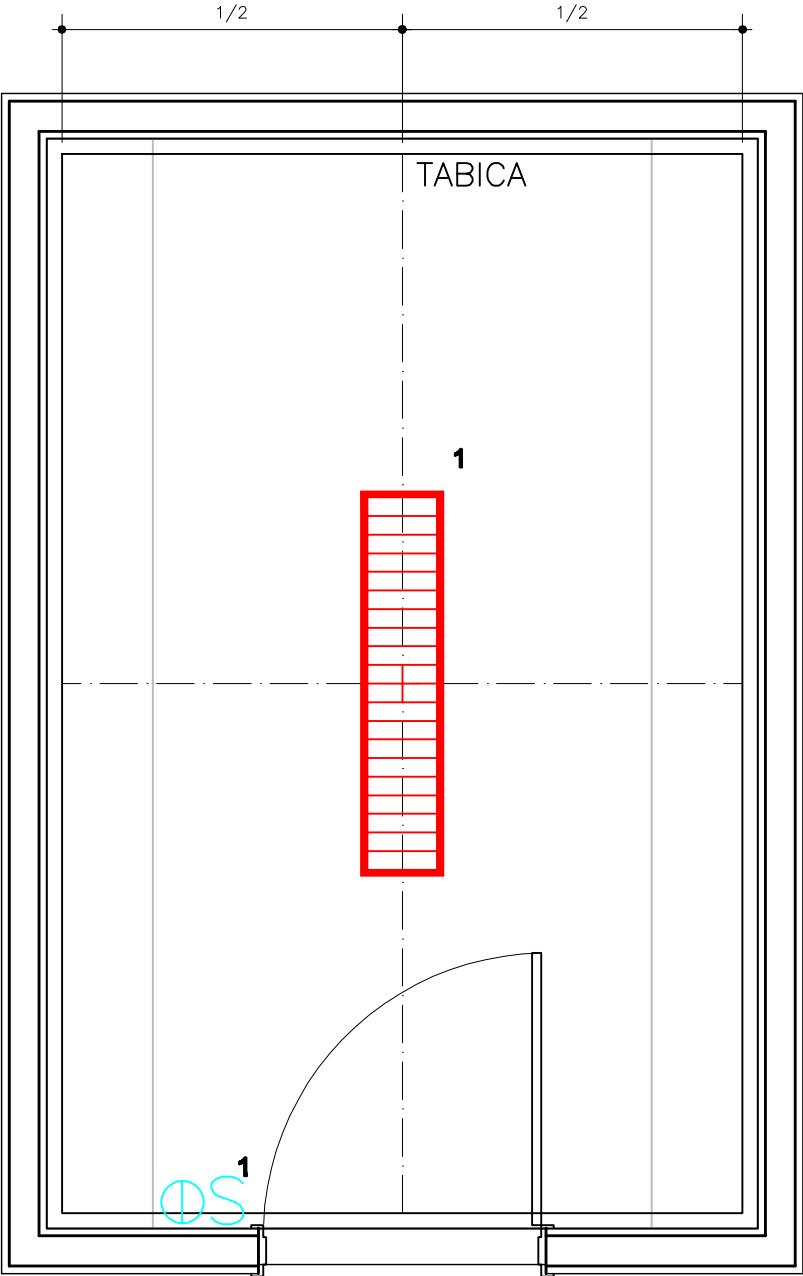

PLANTA PONTOS DE INSTALAÇÕES

ESCALA 1/25