


REDE LUCY MONTORO

FRALDÁRIO

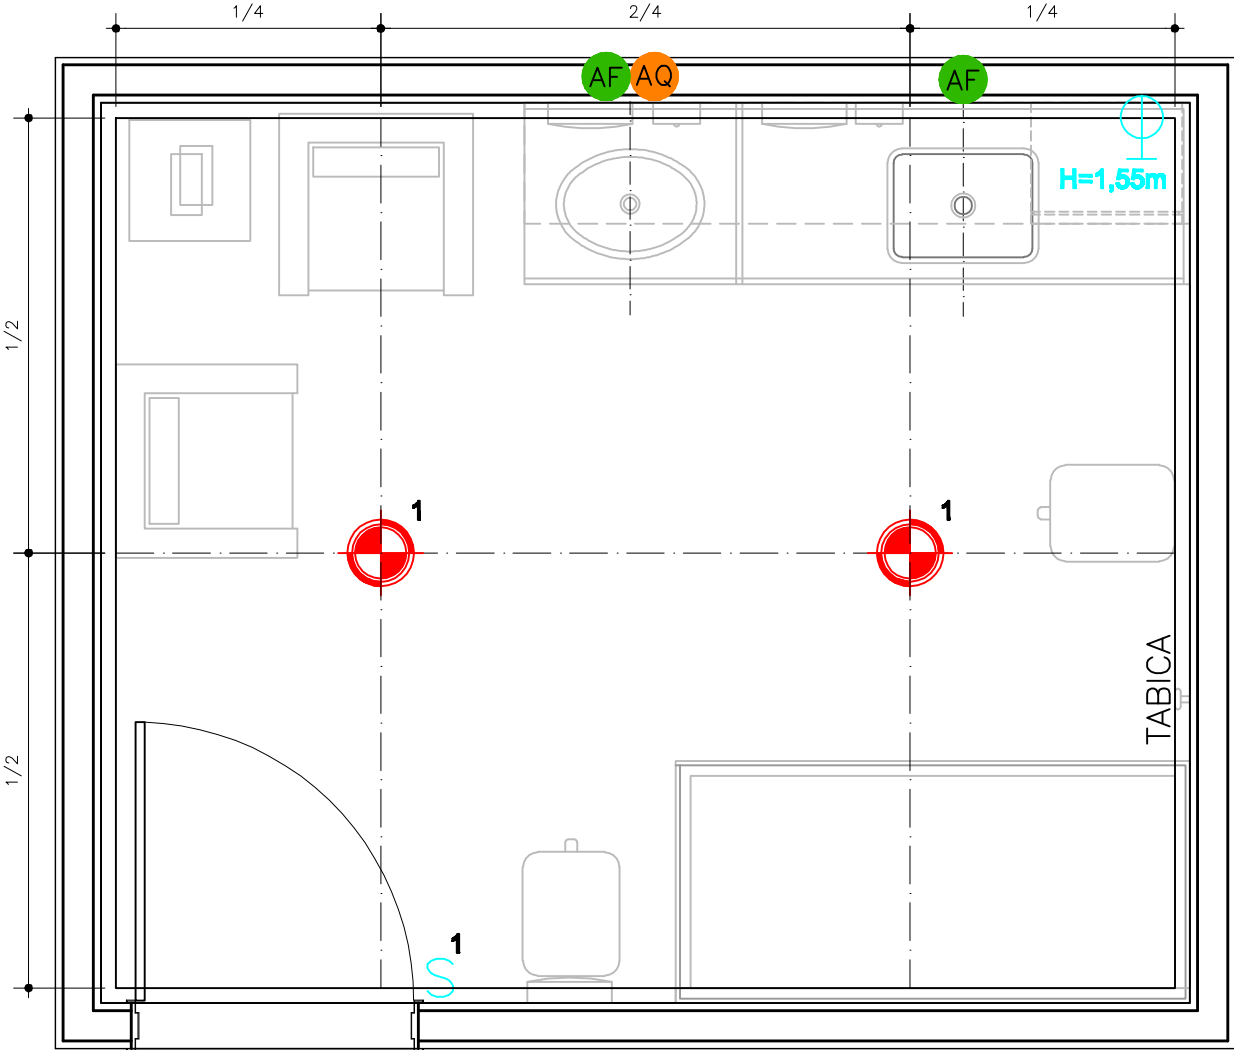

PLANTA PONTOS DE INSTALAÇÕES

ESCALA 1/25