


REDE LUCY MONTORO

REFEITÓRIO

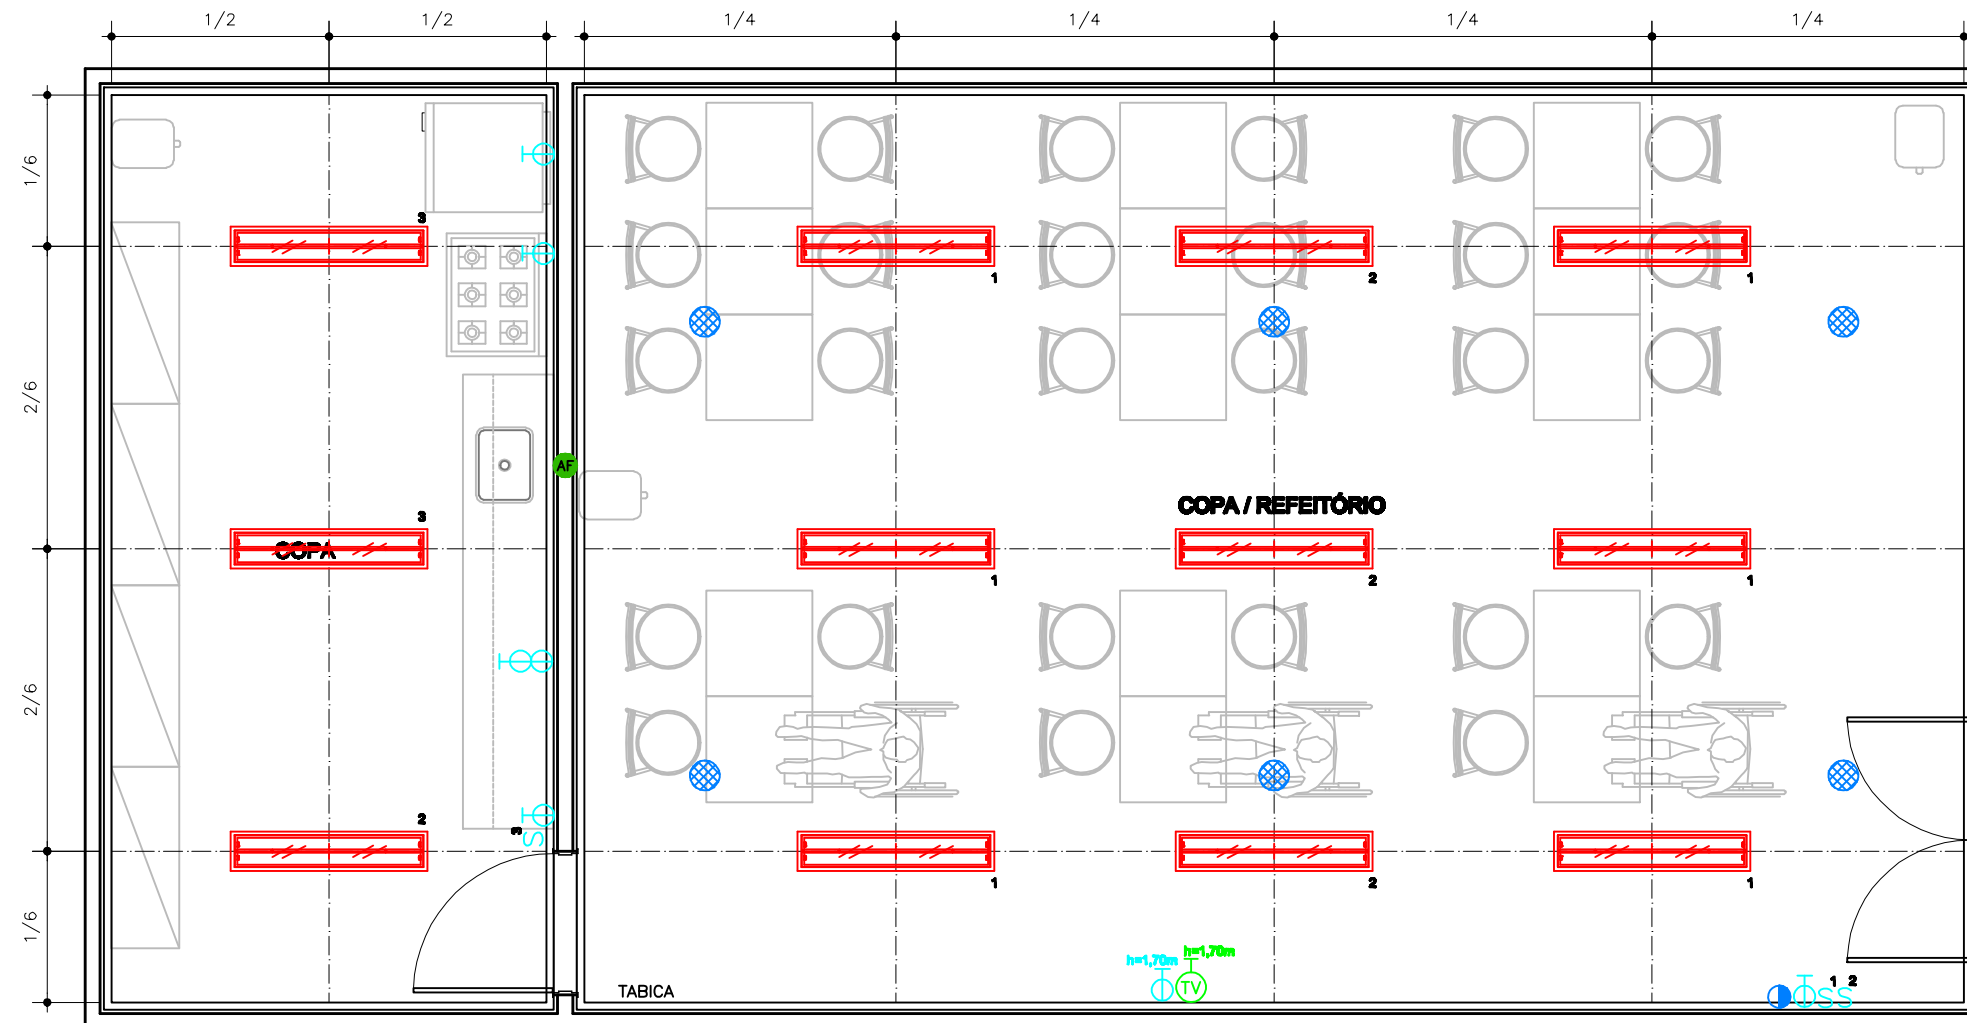

PLANTA PONTOS DE INSTALAÇÕES
ESCALA 1/50