


REDE LUCY MONTORO

SANITÁRIO PÚBLICO OU FUNCIONÁRIOS (MASCULINO OU FEMININO)

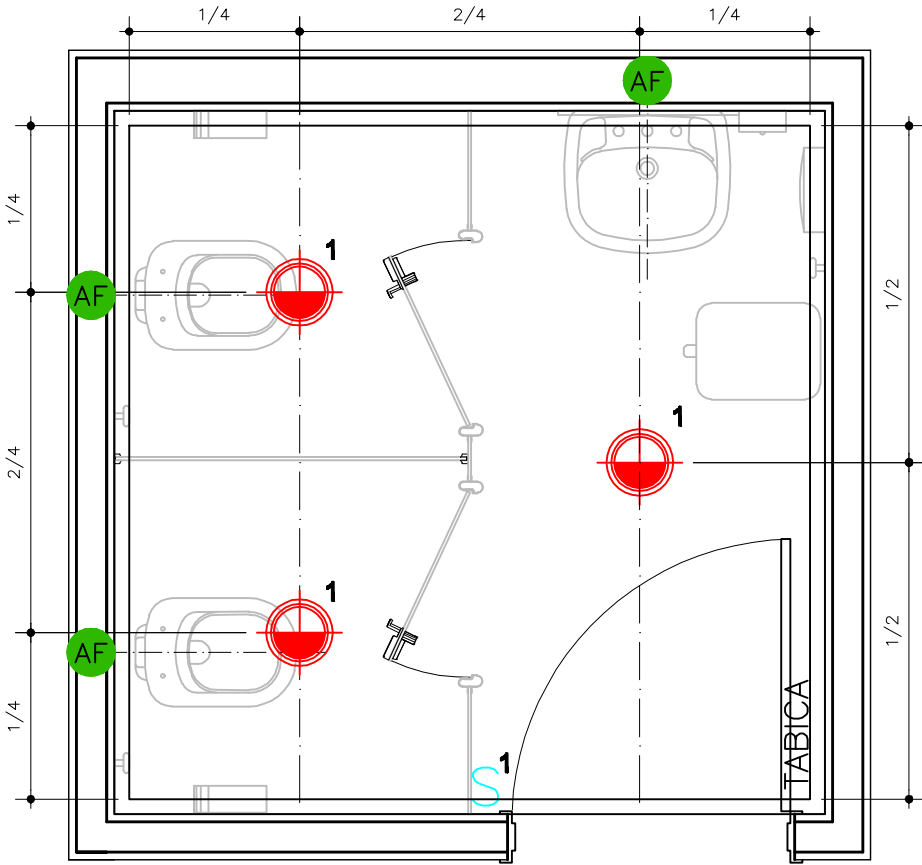

PLANTA PONTOS DE INSTALAÇÕES

ESCALA 1/25