


REDE LUCY MONTORO

VESTIÁRIO FUNCIONÁRIO FEMININO

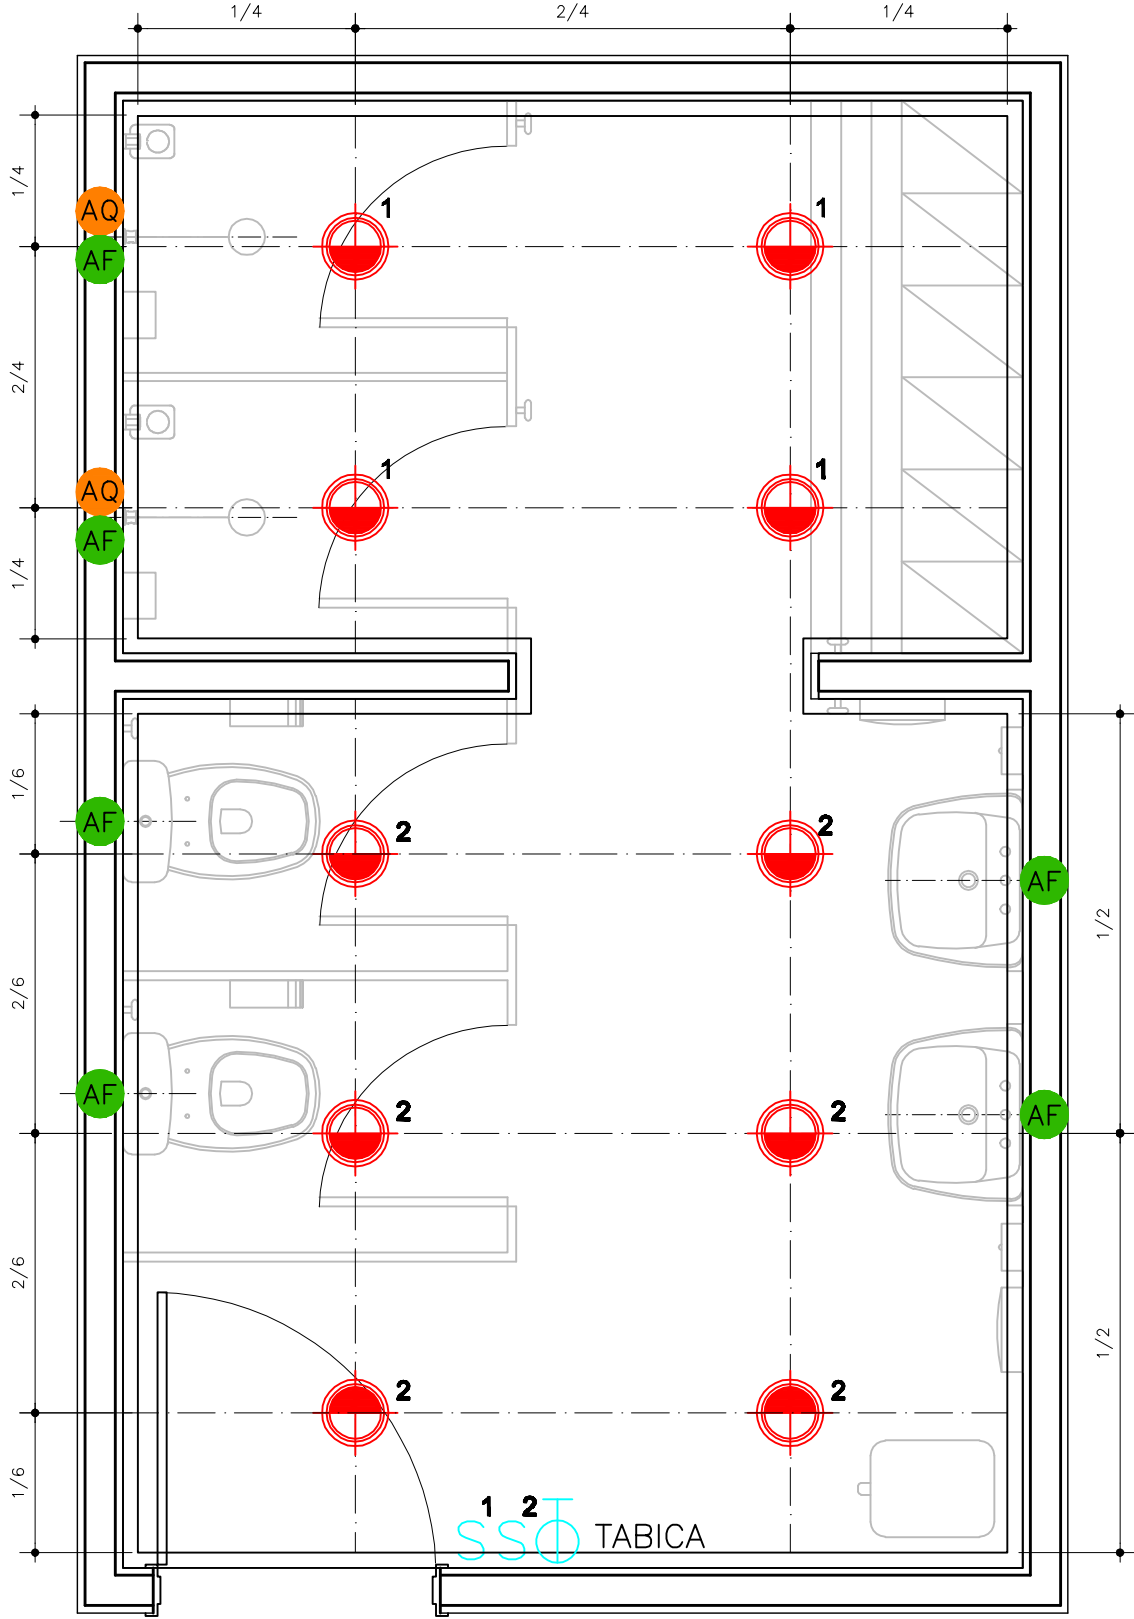

**PLANTA PONTOS DE INSTALAÇÕES
ESCALA 1/25**