


REDE LUCY MONTORO

VESTIÁRIO FUNCIONÁRIO MASCULINO

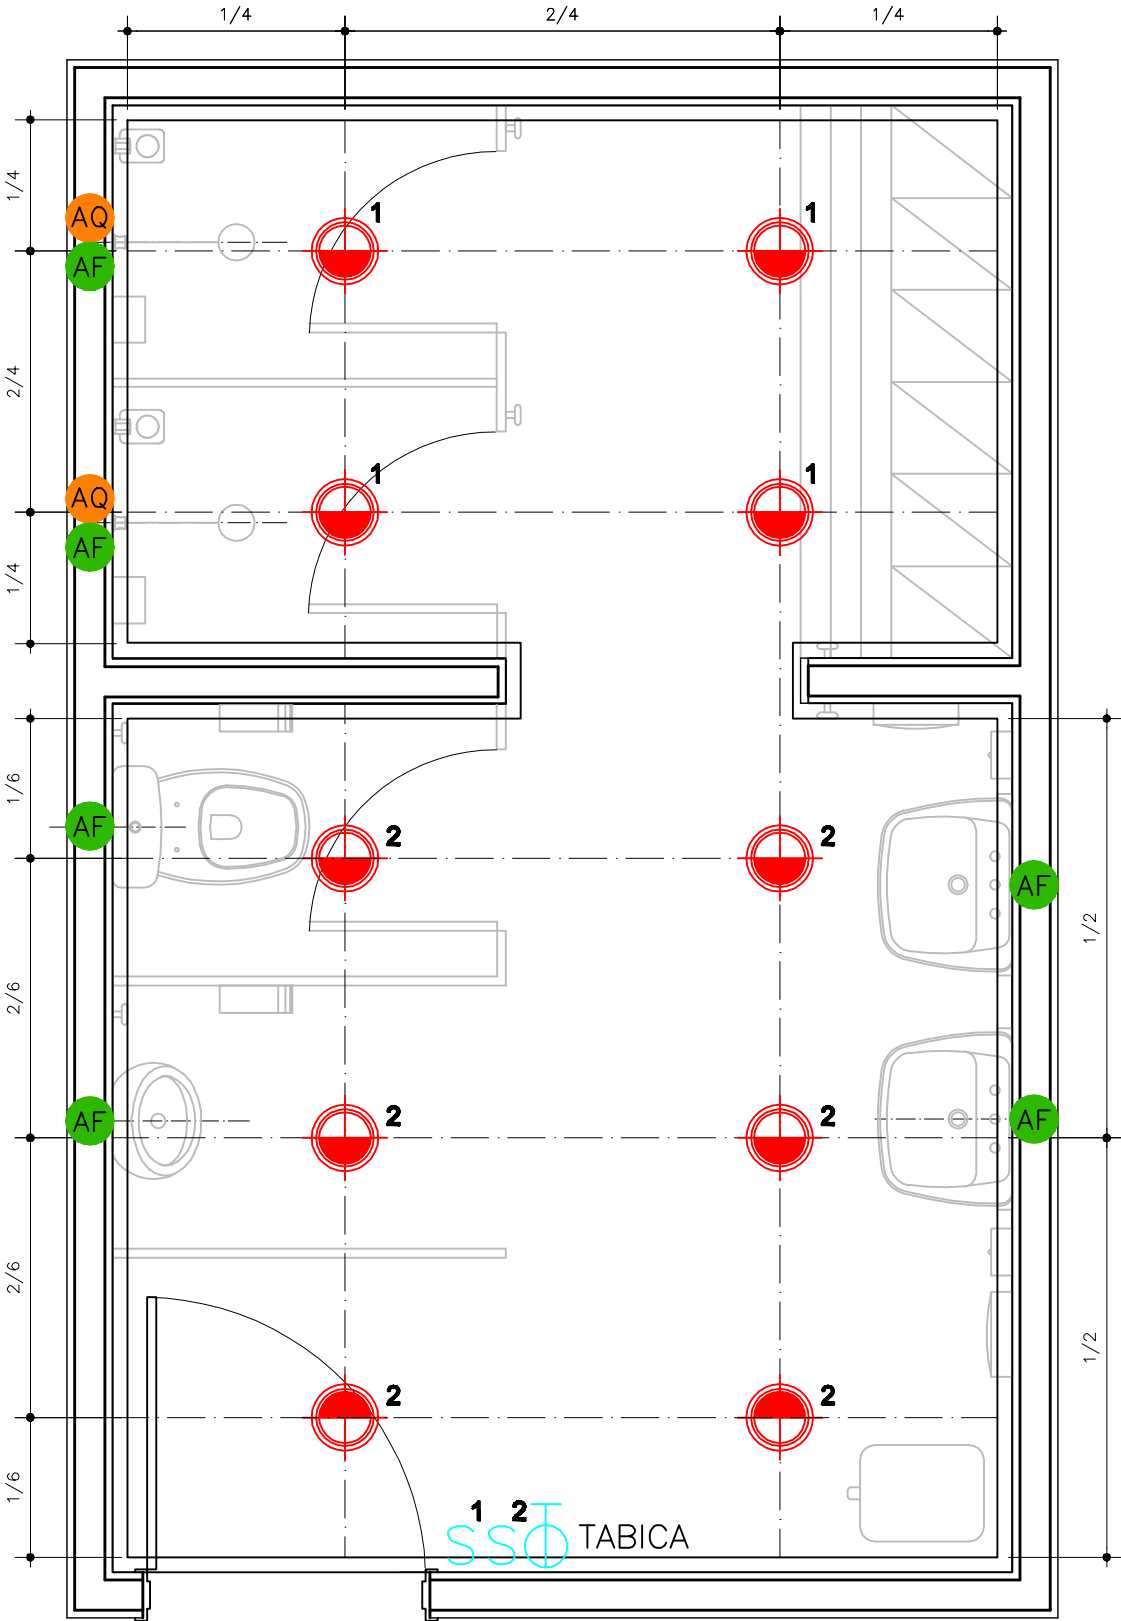

PLANTA PONTOS DE INSTALAÇÕES
ESCALA 1/25