


REDE LUCY MONTORO

ZELADORIA

Medida "n" padrão dos módulos: 1,25m

Área: 7,00 m²

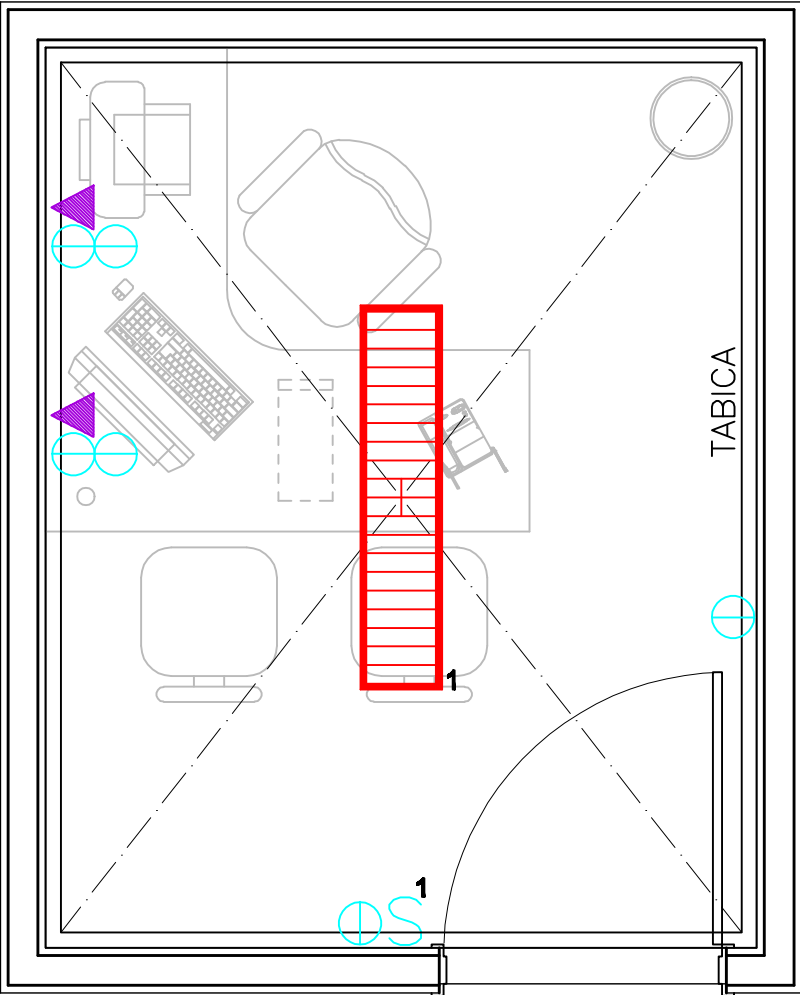

PLANTA PONTOS DE INSTALAÇÕES

ESCALA 1/25