


REDE LUCY MONTORO

QUARTO INTERNAÇÃO

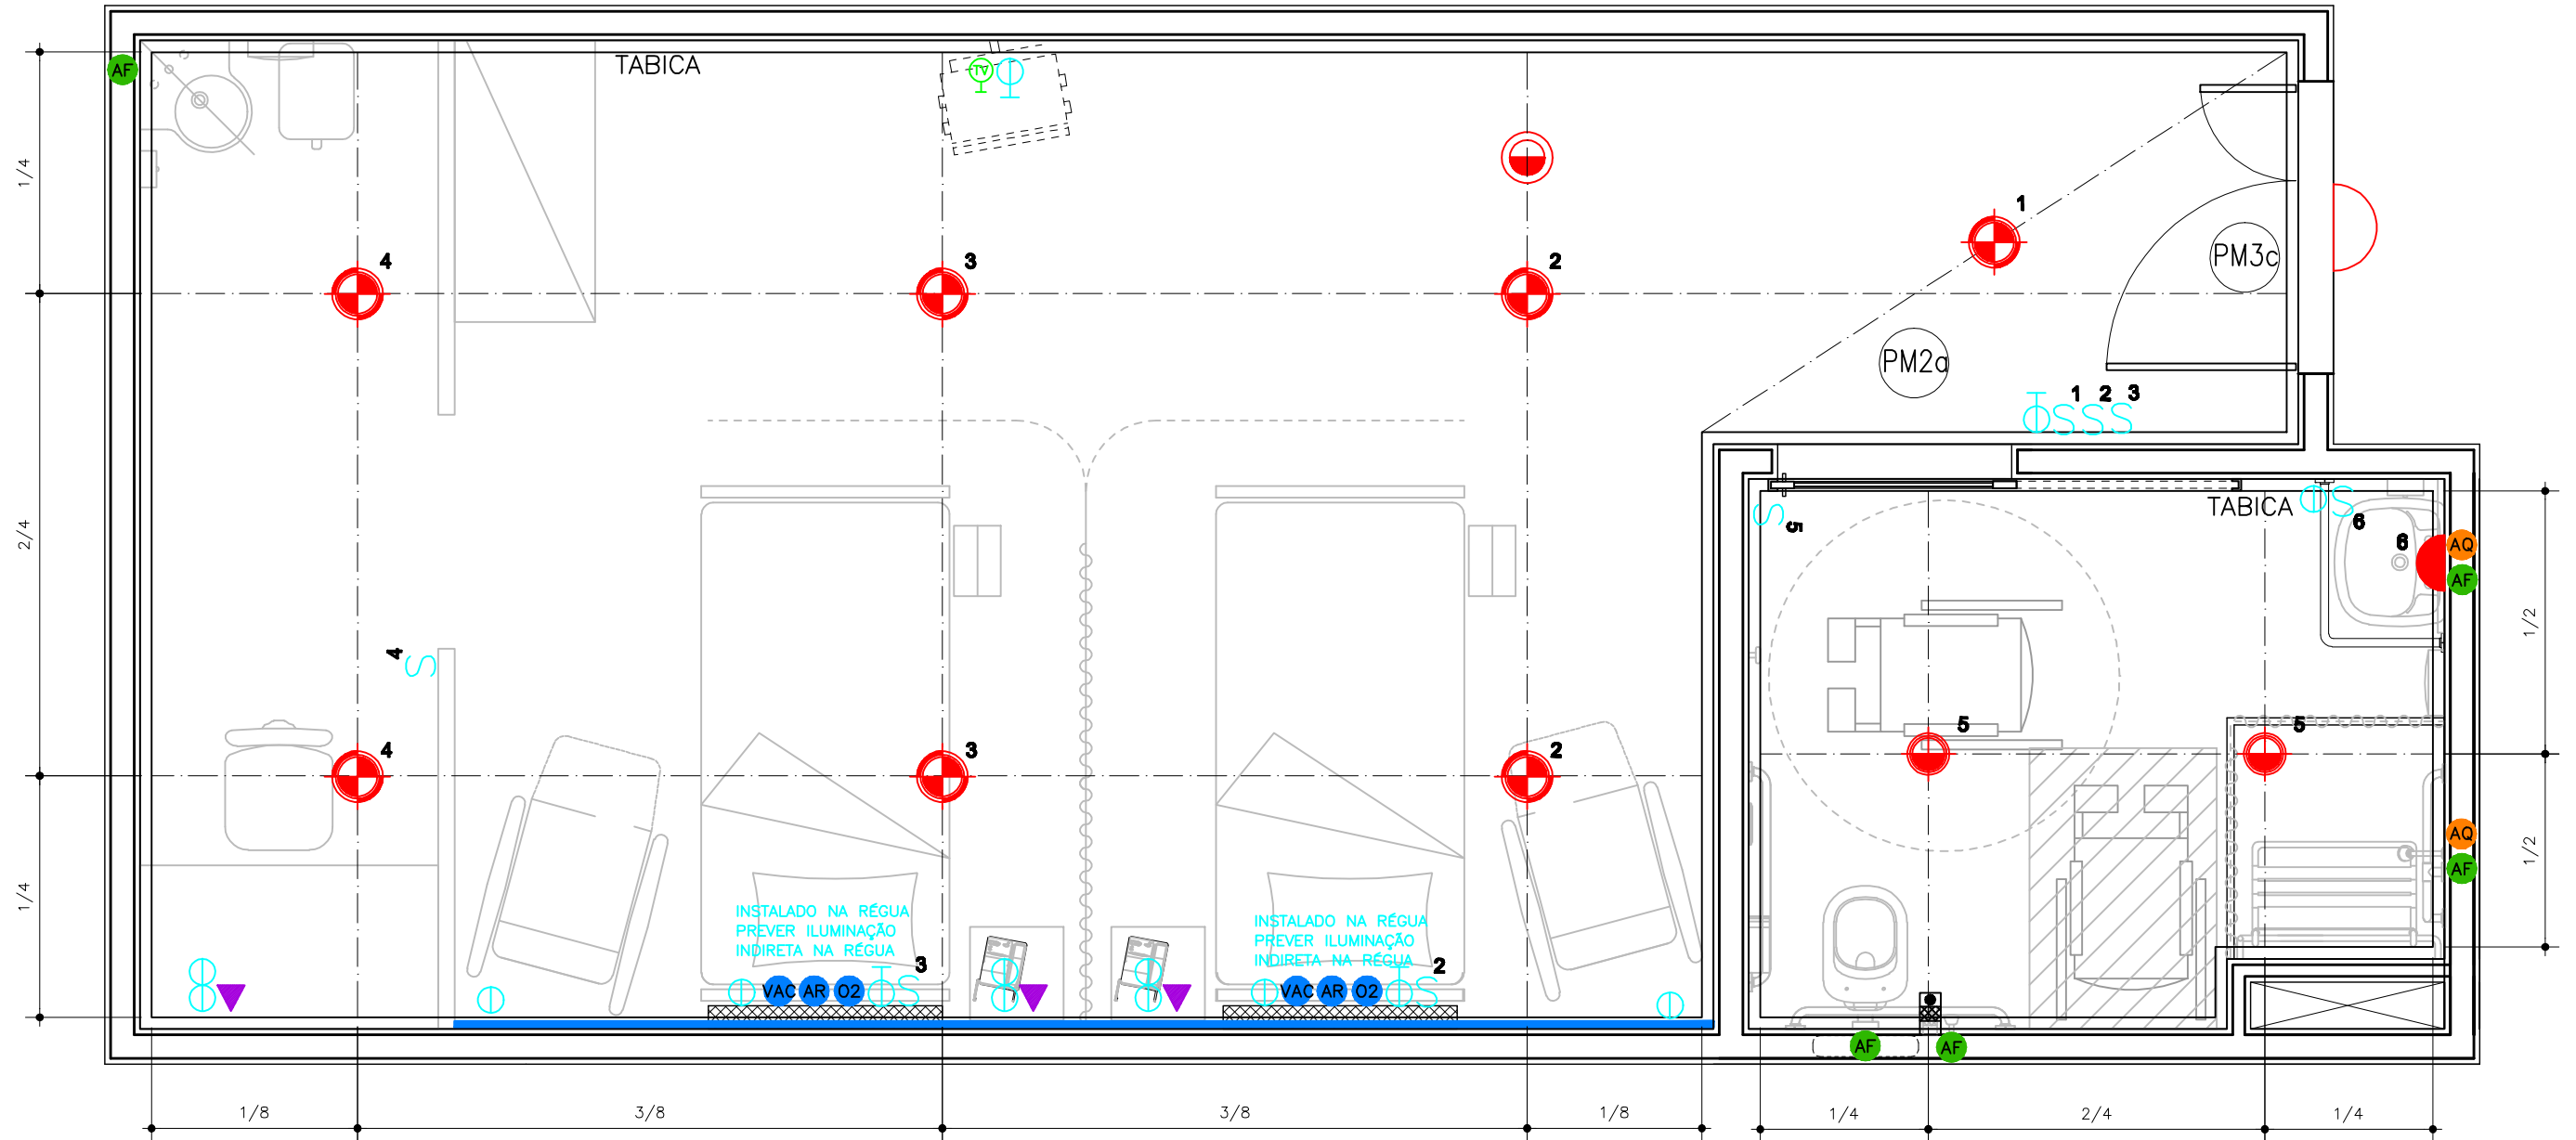

PLANTA PONTOS DE INSTALAÇÕES
ESCALA 1/30