


# REDE LUCY MONTORO

Medida "n" padrão dos módulos: 1,25m  
Área: 144.30 m<sup>2</sup>

## INFORMAÇÃO/ESPERA/RECEPÇÃO

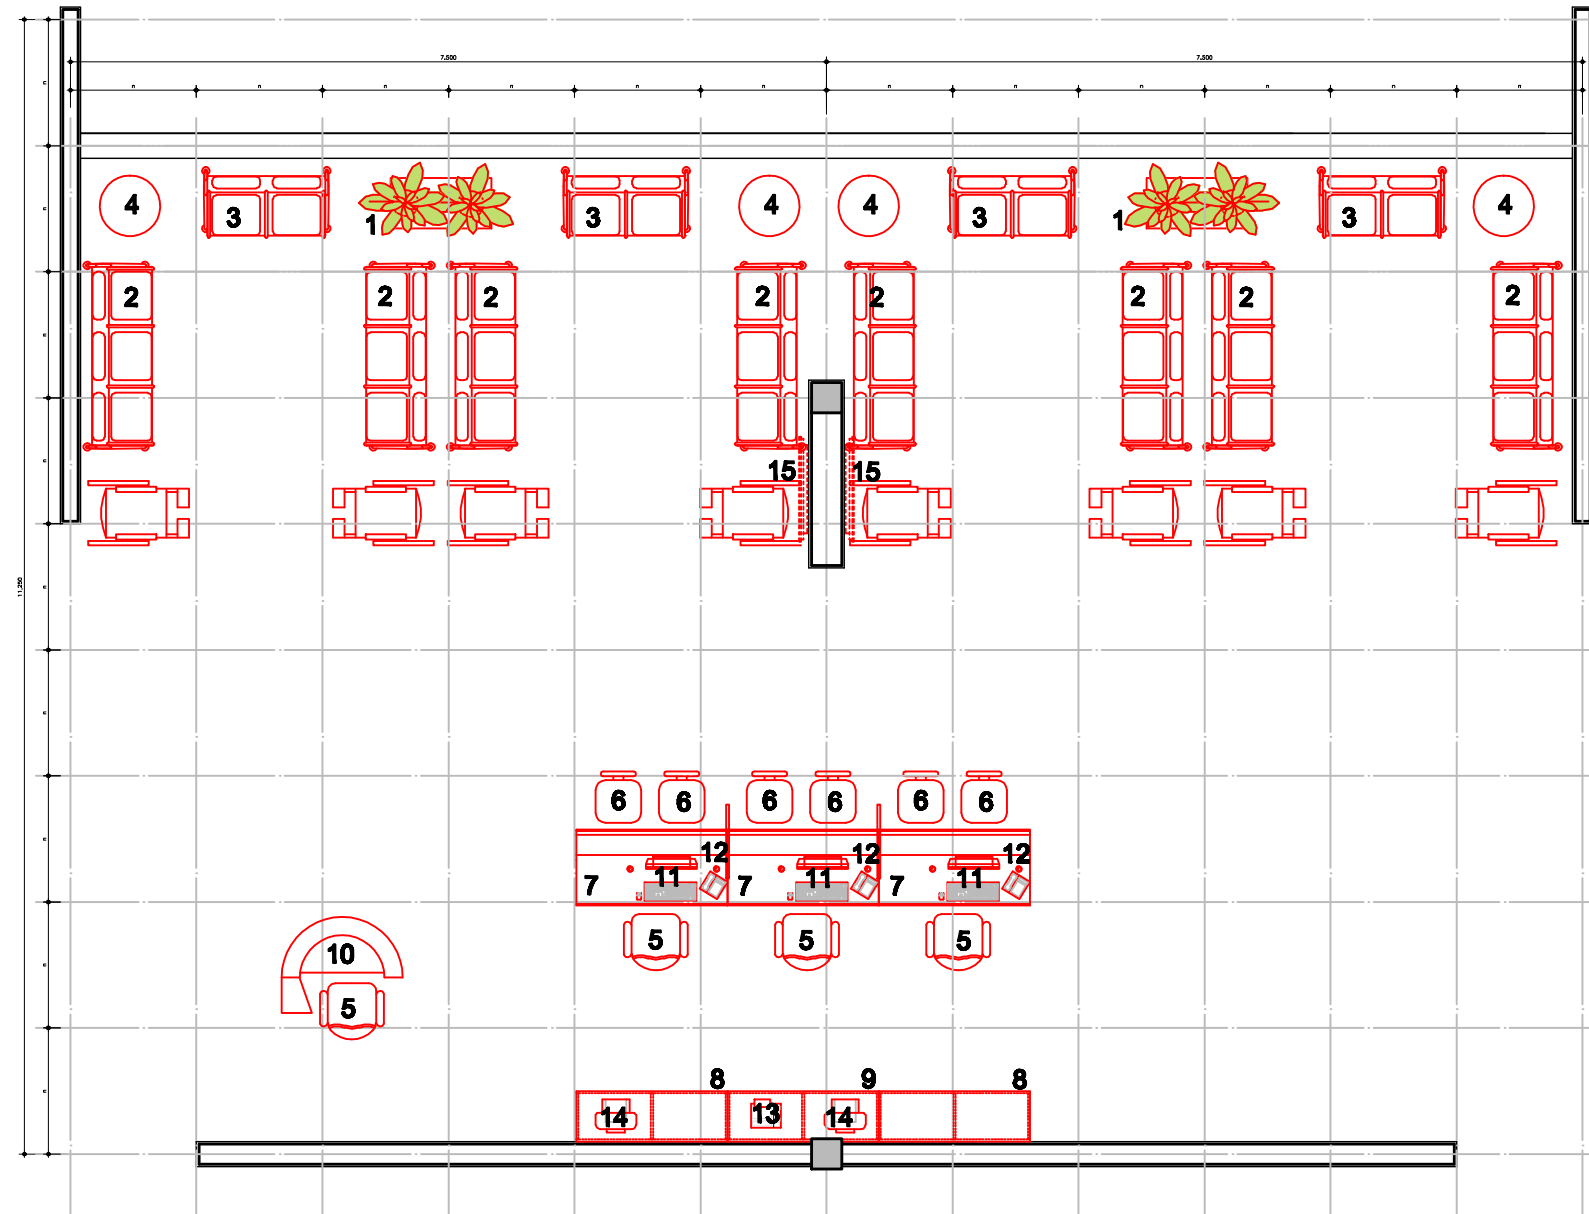

PLANTA LAYOUT  
ESCALA 1/75