


REDE LUCY MONTORO

INFORMAÇÃO/ESPERA/RECEPÇÃO

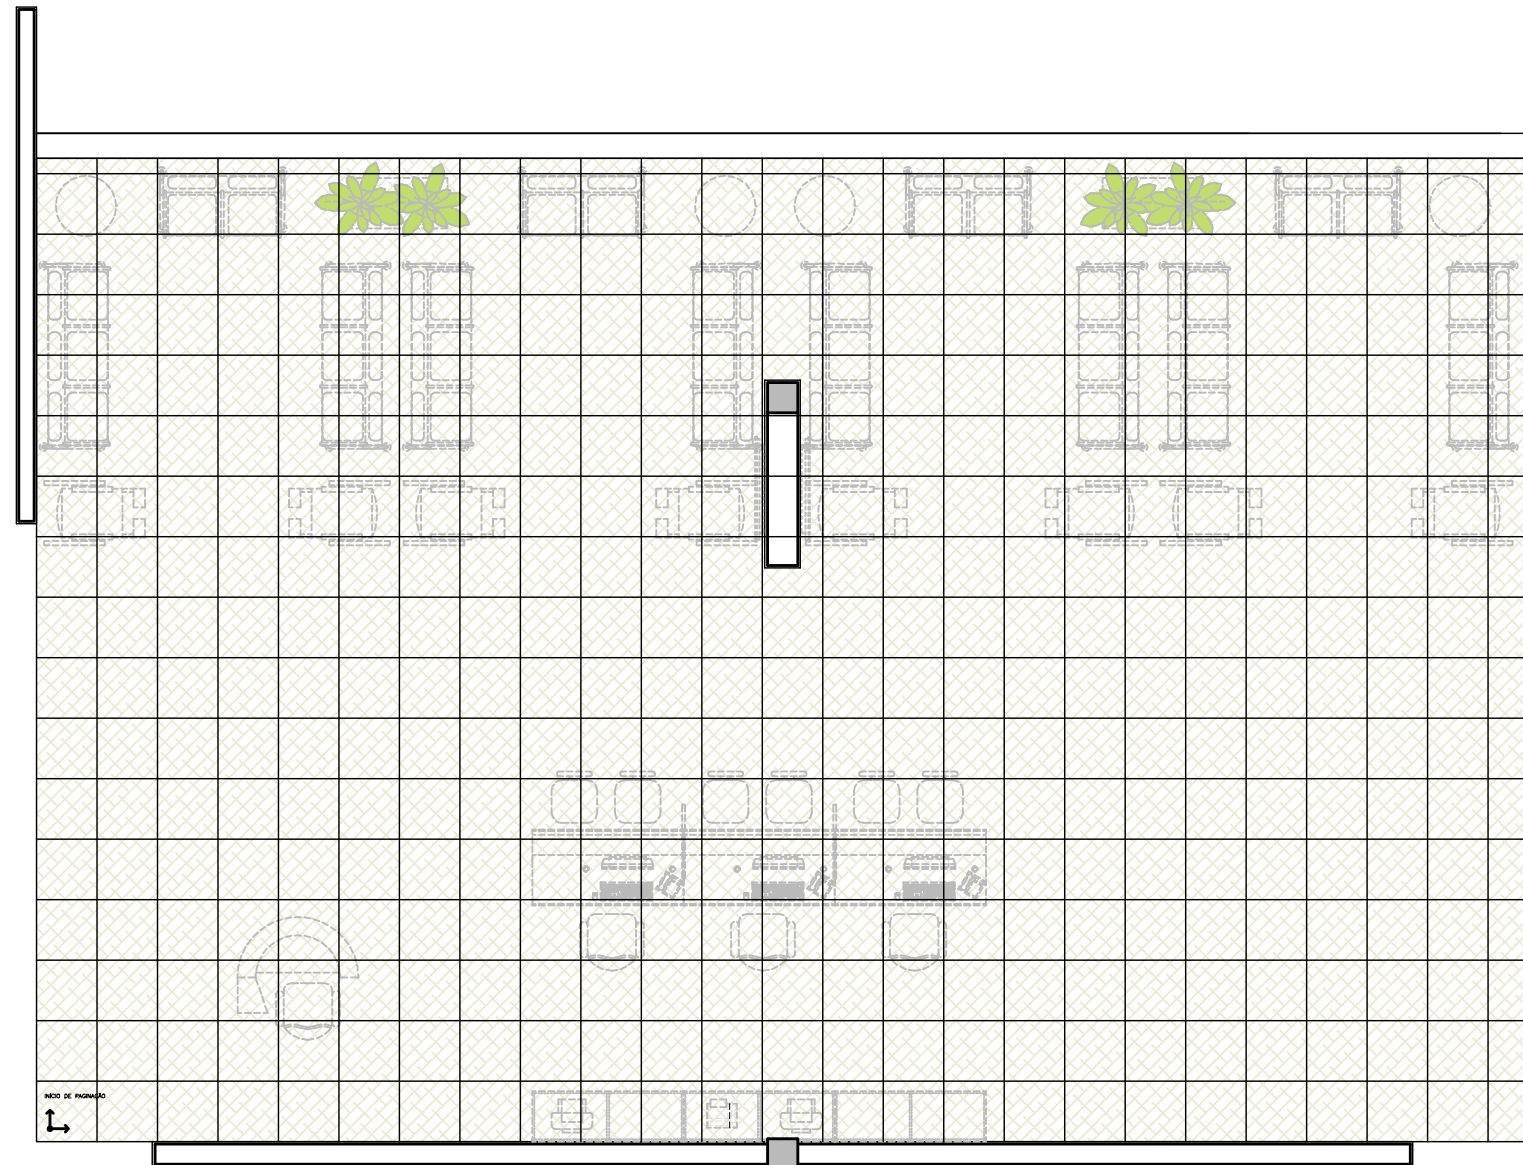

PLANTA DE PAGINAÇÃO DE PISO
ESCALA 1/75