


REDE LUCY MONTORO

INFORMAÇÃO/ESPERA/RECEPÇÃO

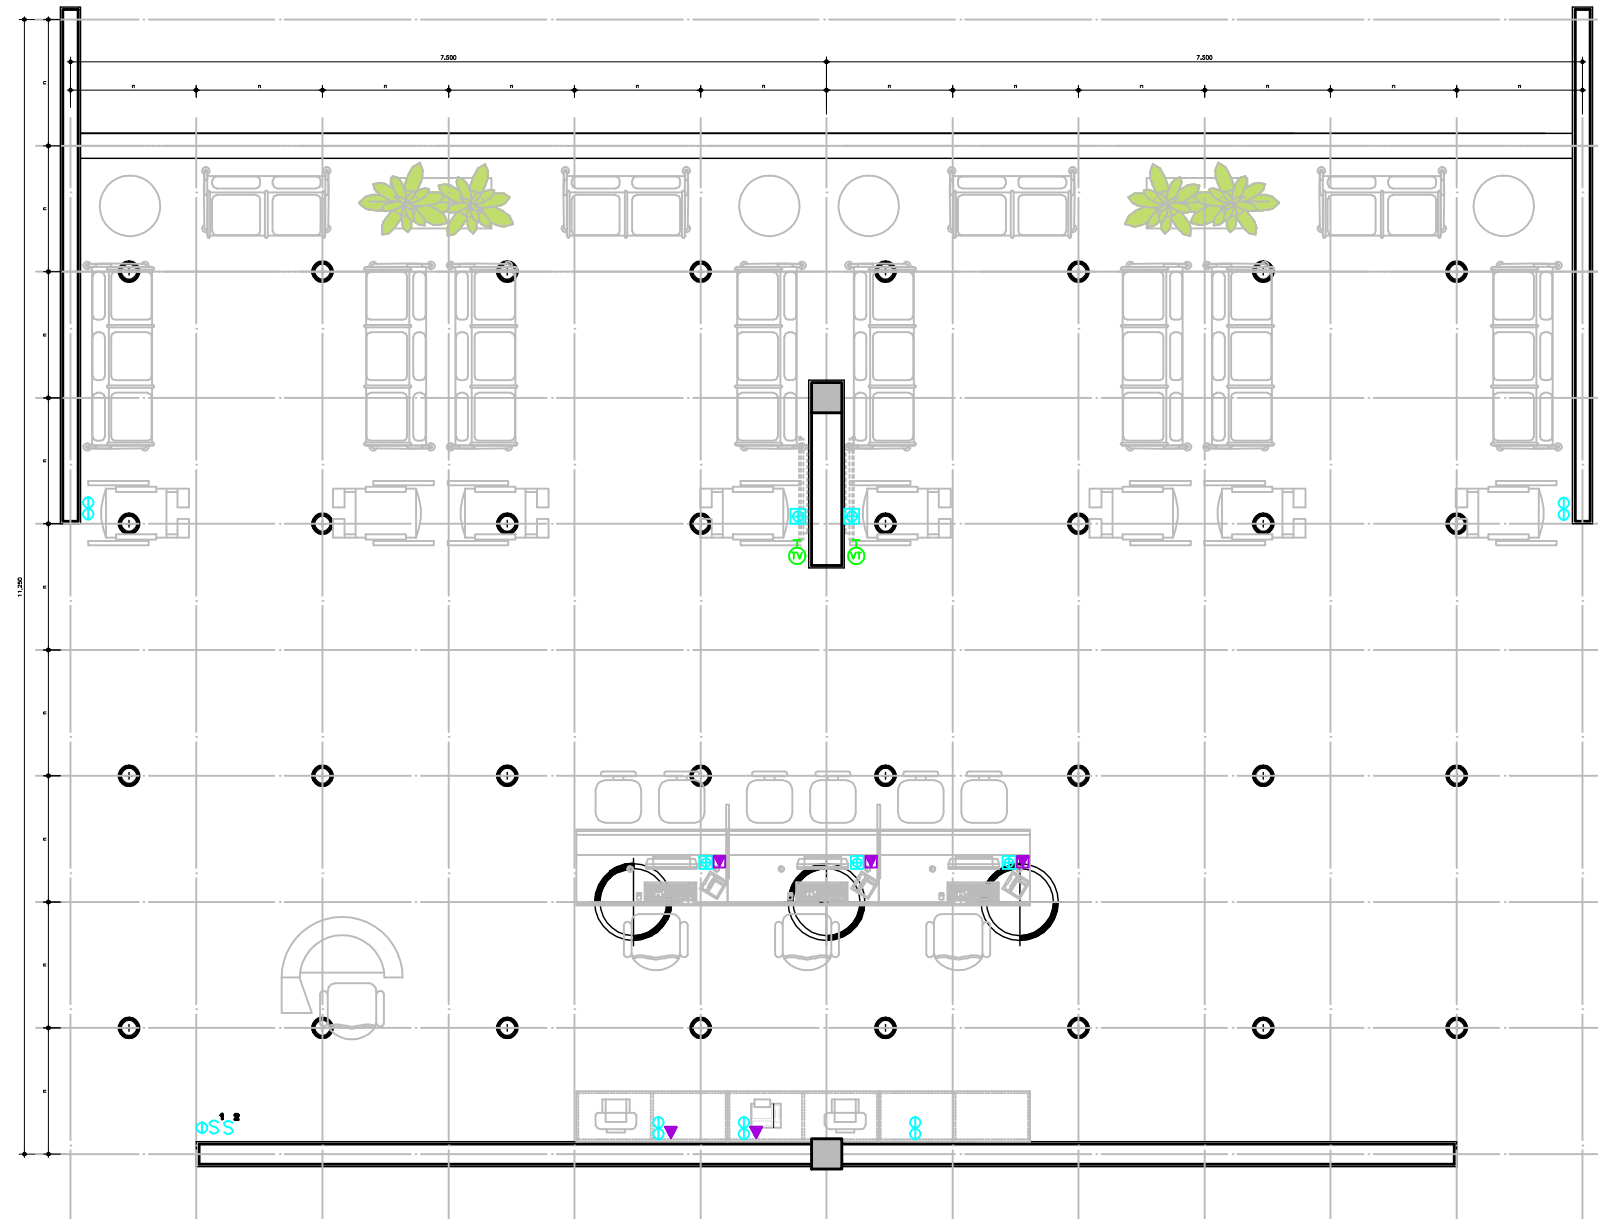

PLANTA PONTOS DE INSTALAÇÕES
ESCALA 1/75