


# REDE LUCY MONTORO

ADMINISTRAÇÃO/FATURAMENTO

Medida "n" padrão dos módulos: 1,25m

Área: 58.61 m<sup>2</sup>

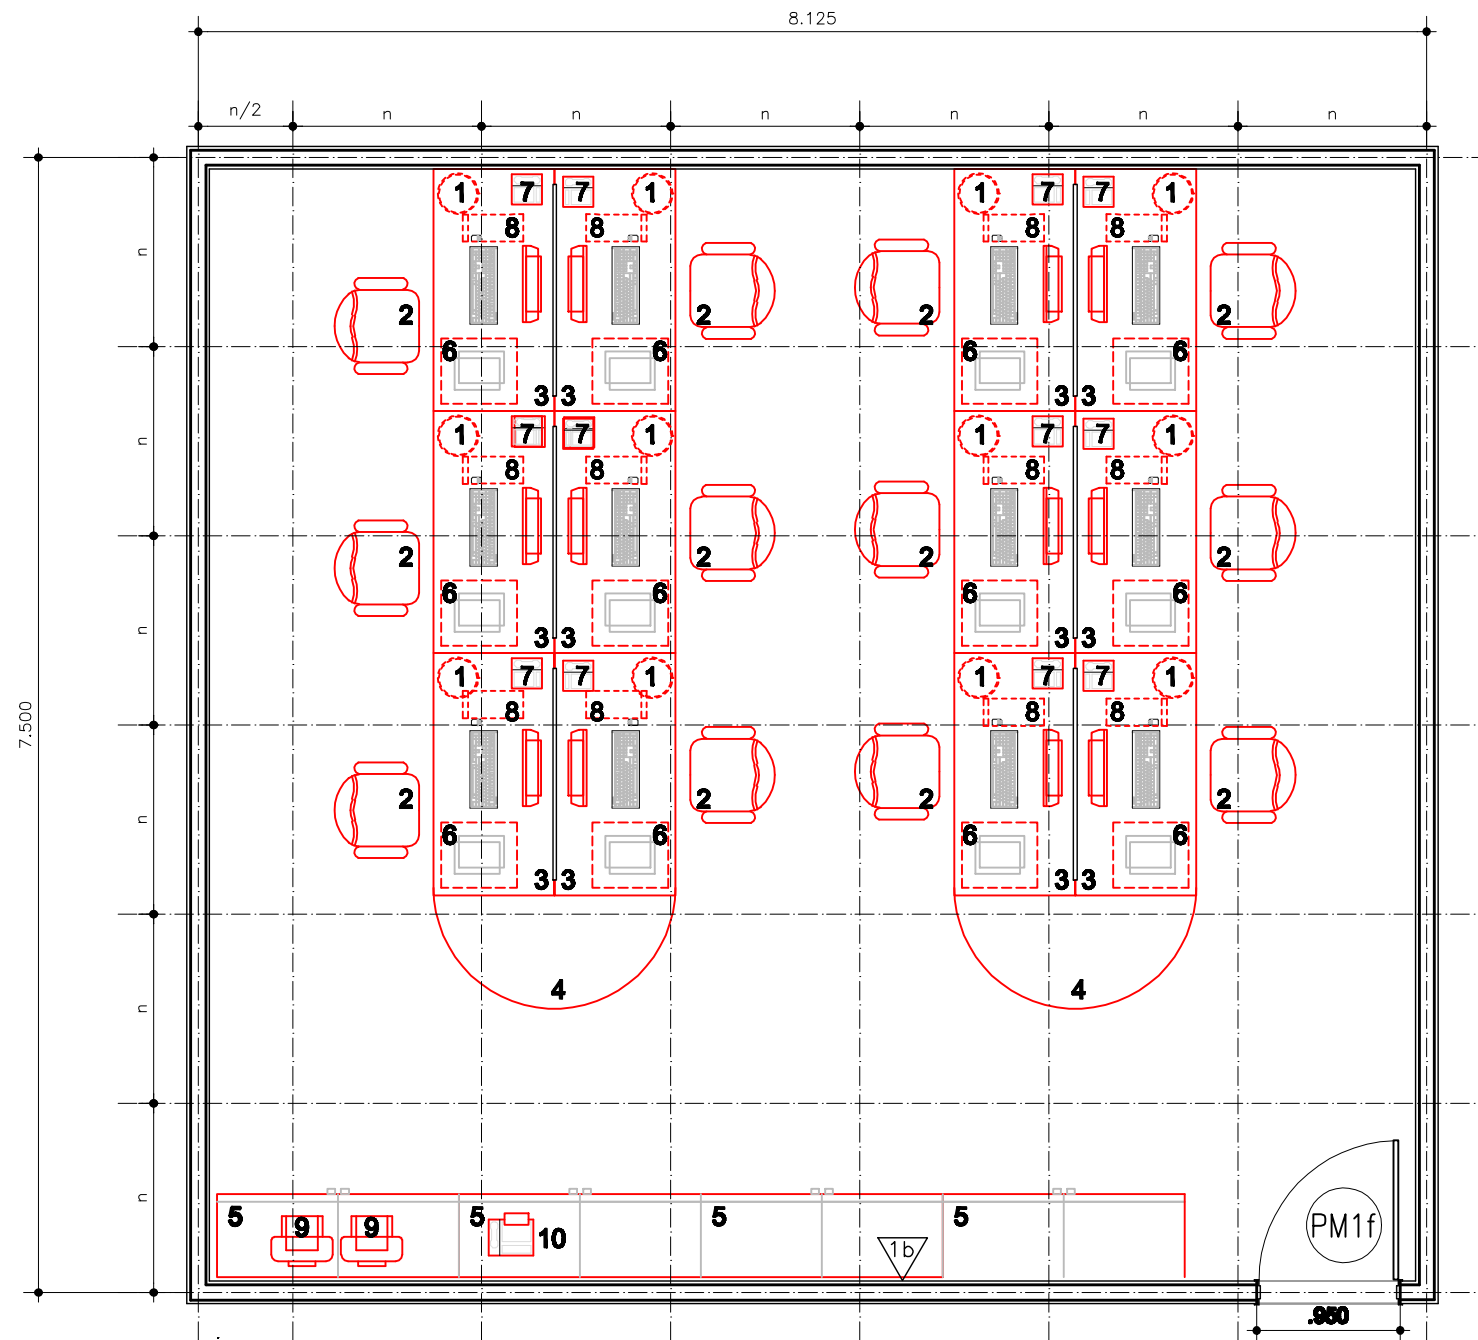

PLANTA LAYOUT  
ESCALA 1:50