


# REDE LUCY MONTORO

## EQUIPE TÉCNICA E CONFORTO MÉDICO

Medida "n" padrão dos módulos: 1,25m  
Área: 40.23 m<sup>2</sup>

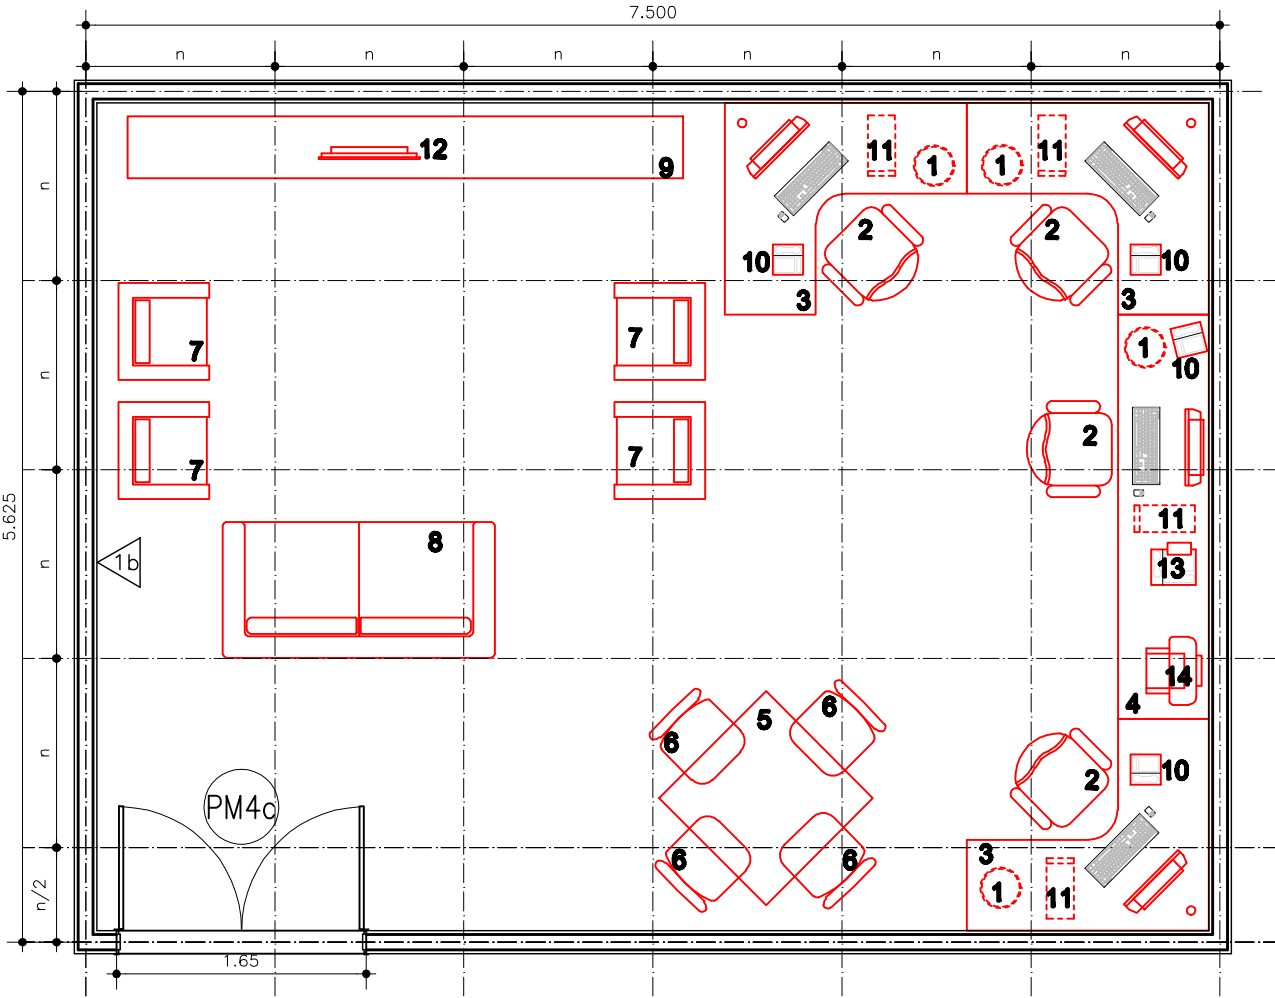

PLANTA LAYOUT  
ESCALA 1:50