


REDE LUCY MONTORO

EQUIPE TÉCNICA E CONFORTO MÉDICO

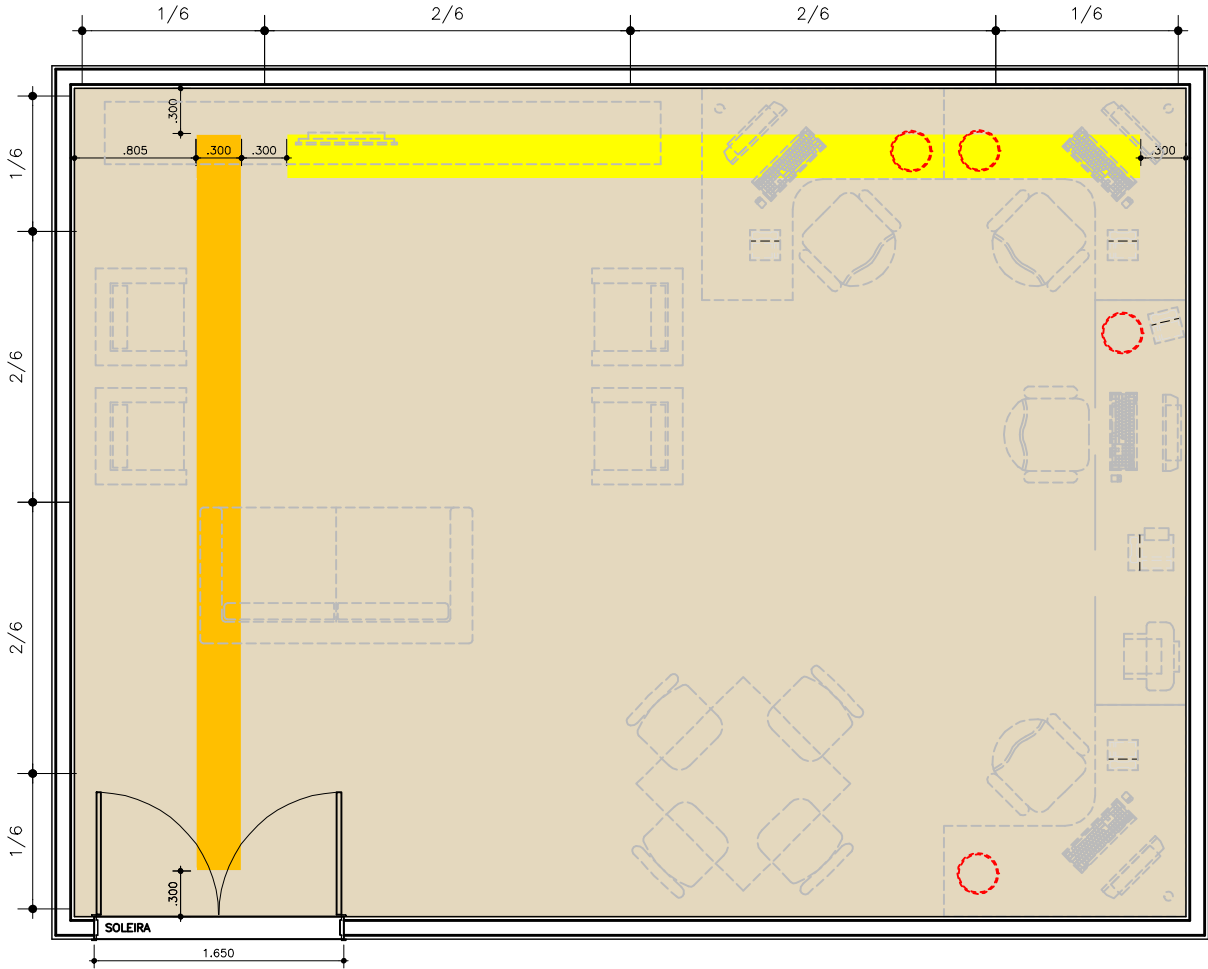

PLANTA PAGINAÇÃO DE PISO
ESCALA 1:50

