


REDE LUCY MONTORO

SAME

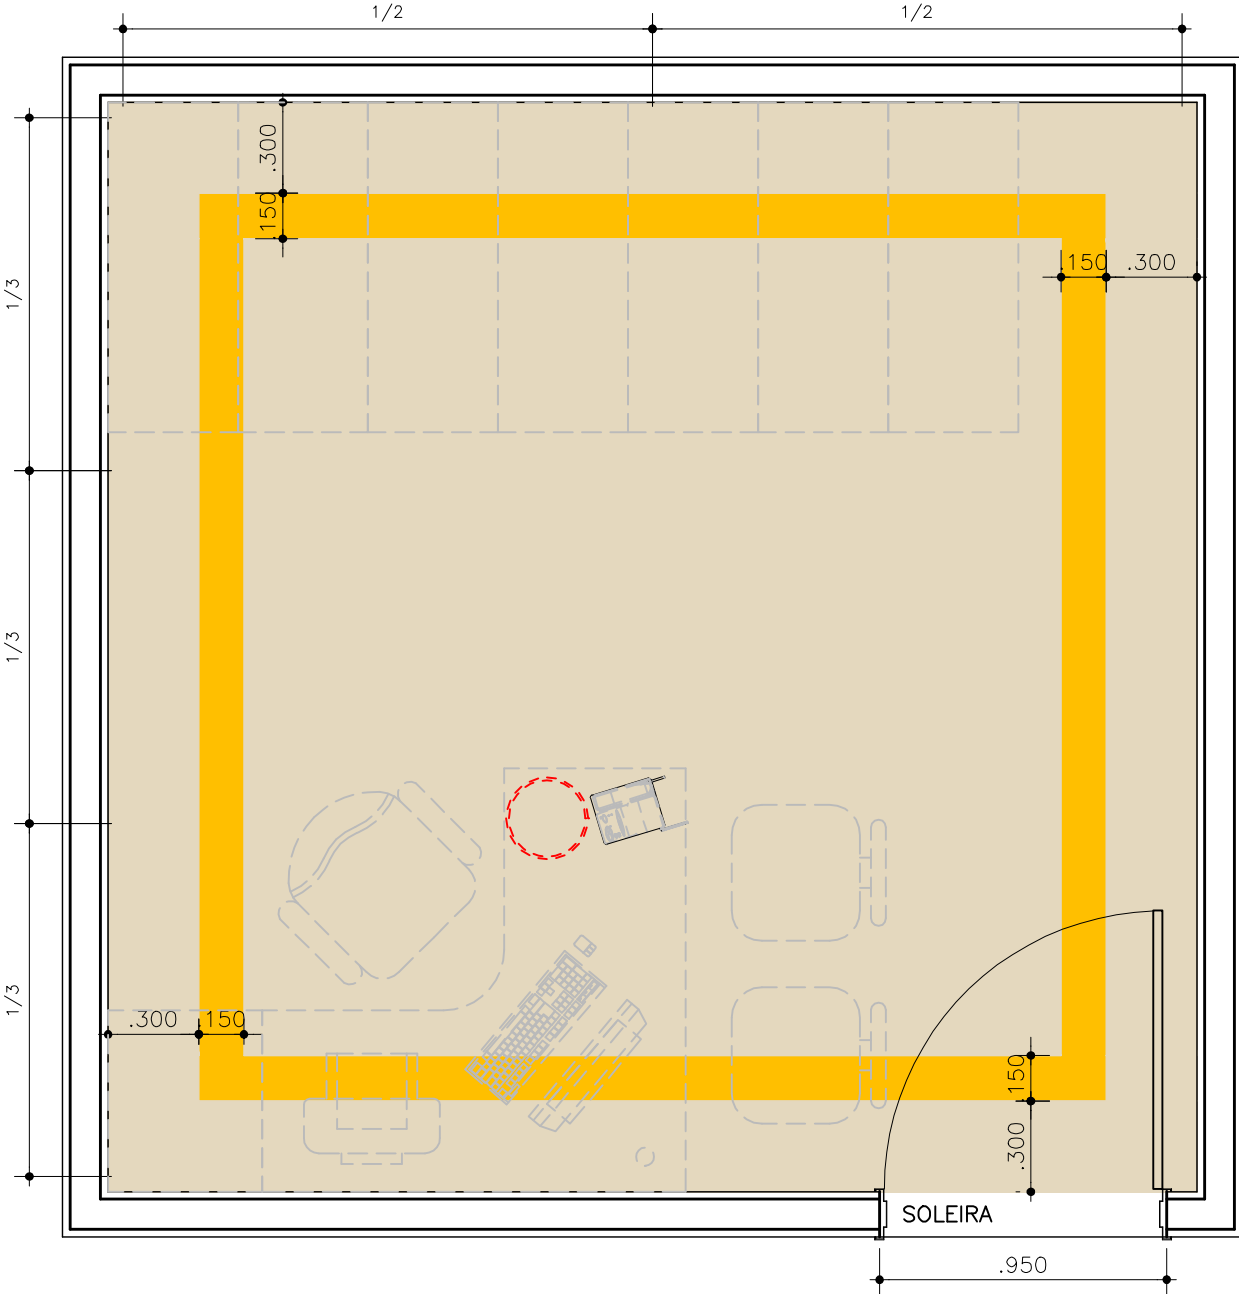

PLANTA PAGINAÇÃO DE PISO
ESCALA 1:25