


REDE LUCY MONTORO

PABX

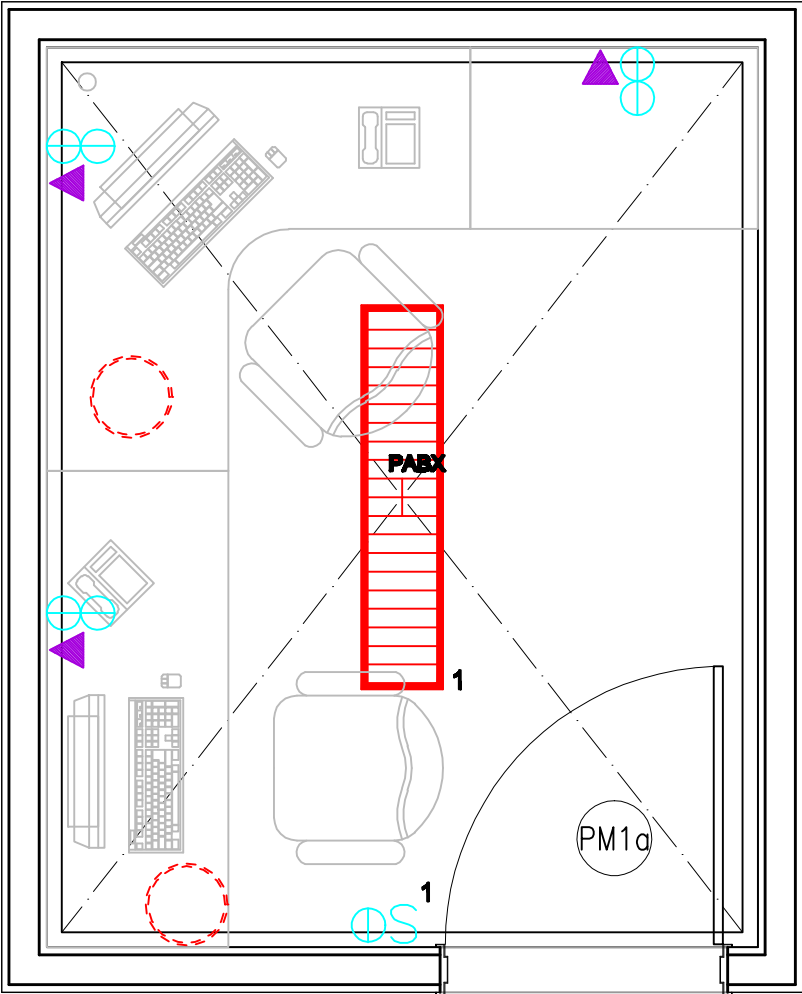

PLANTA PONTOS DE INSTALAÇÕES
ESCALA 1:25