


# REDE LUCY MONTORO

## SALA DE REUNIÃO

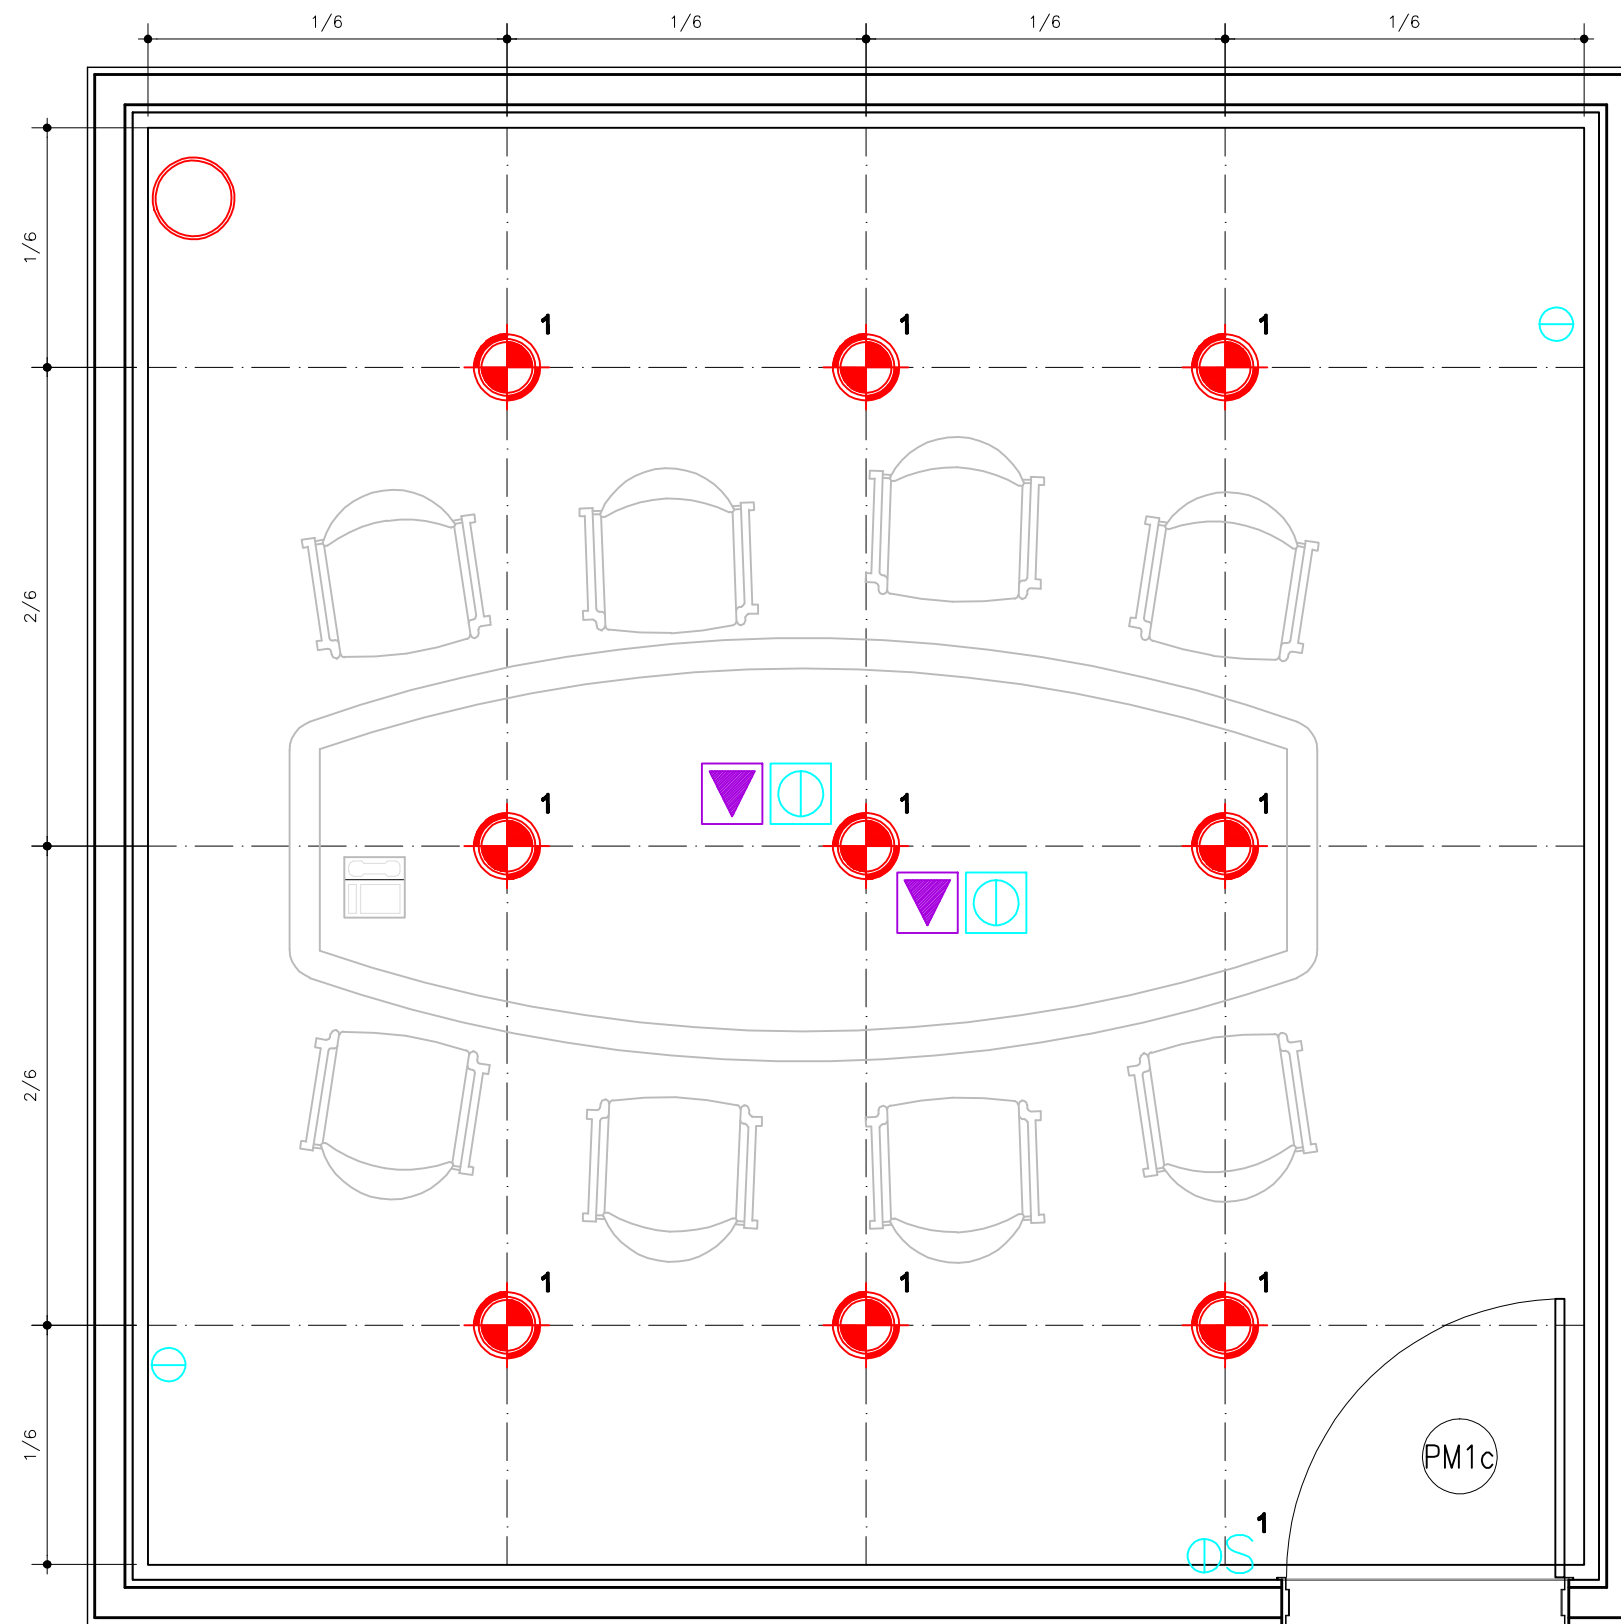

PLANTA PONTOS DE INSTALAÇÕES  
ESCALA 1:25