


REDE LUCY MONTORO

CONSULTÓRIO ODONTOLÓGICO

Medida "n" padrão dos módulos: 1,25m
Área: 21,96 m²

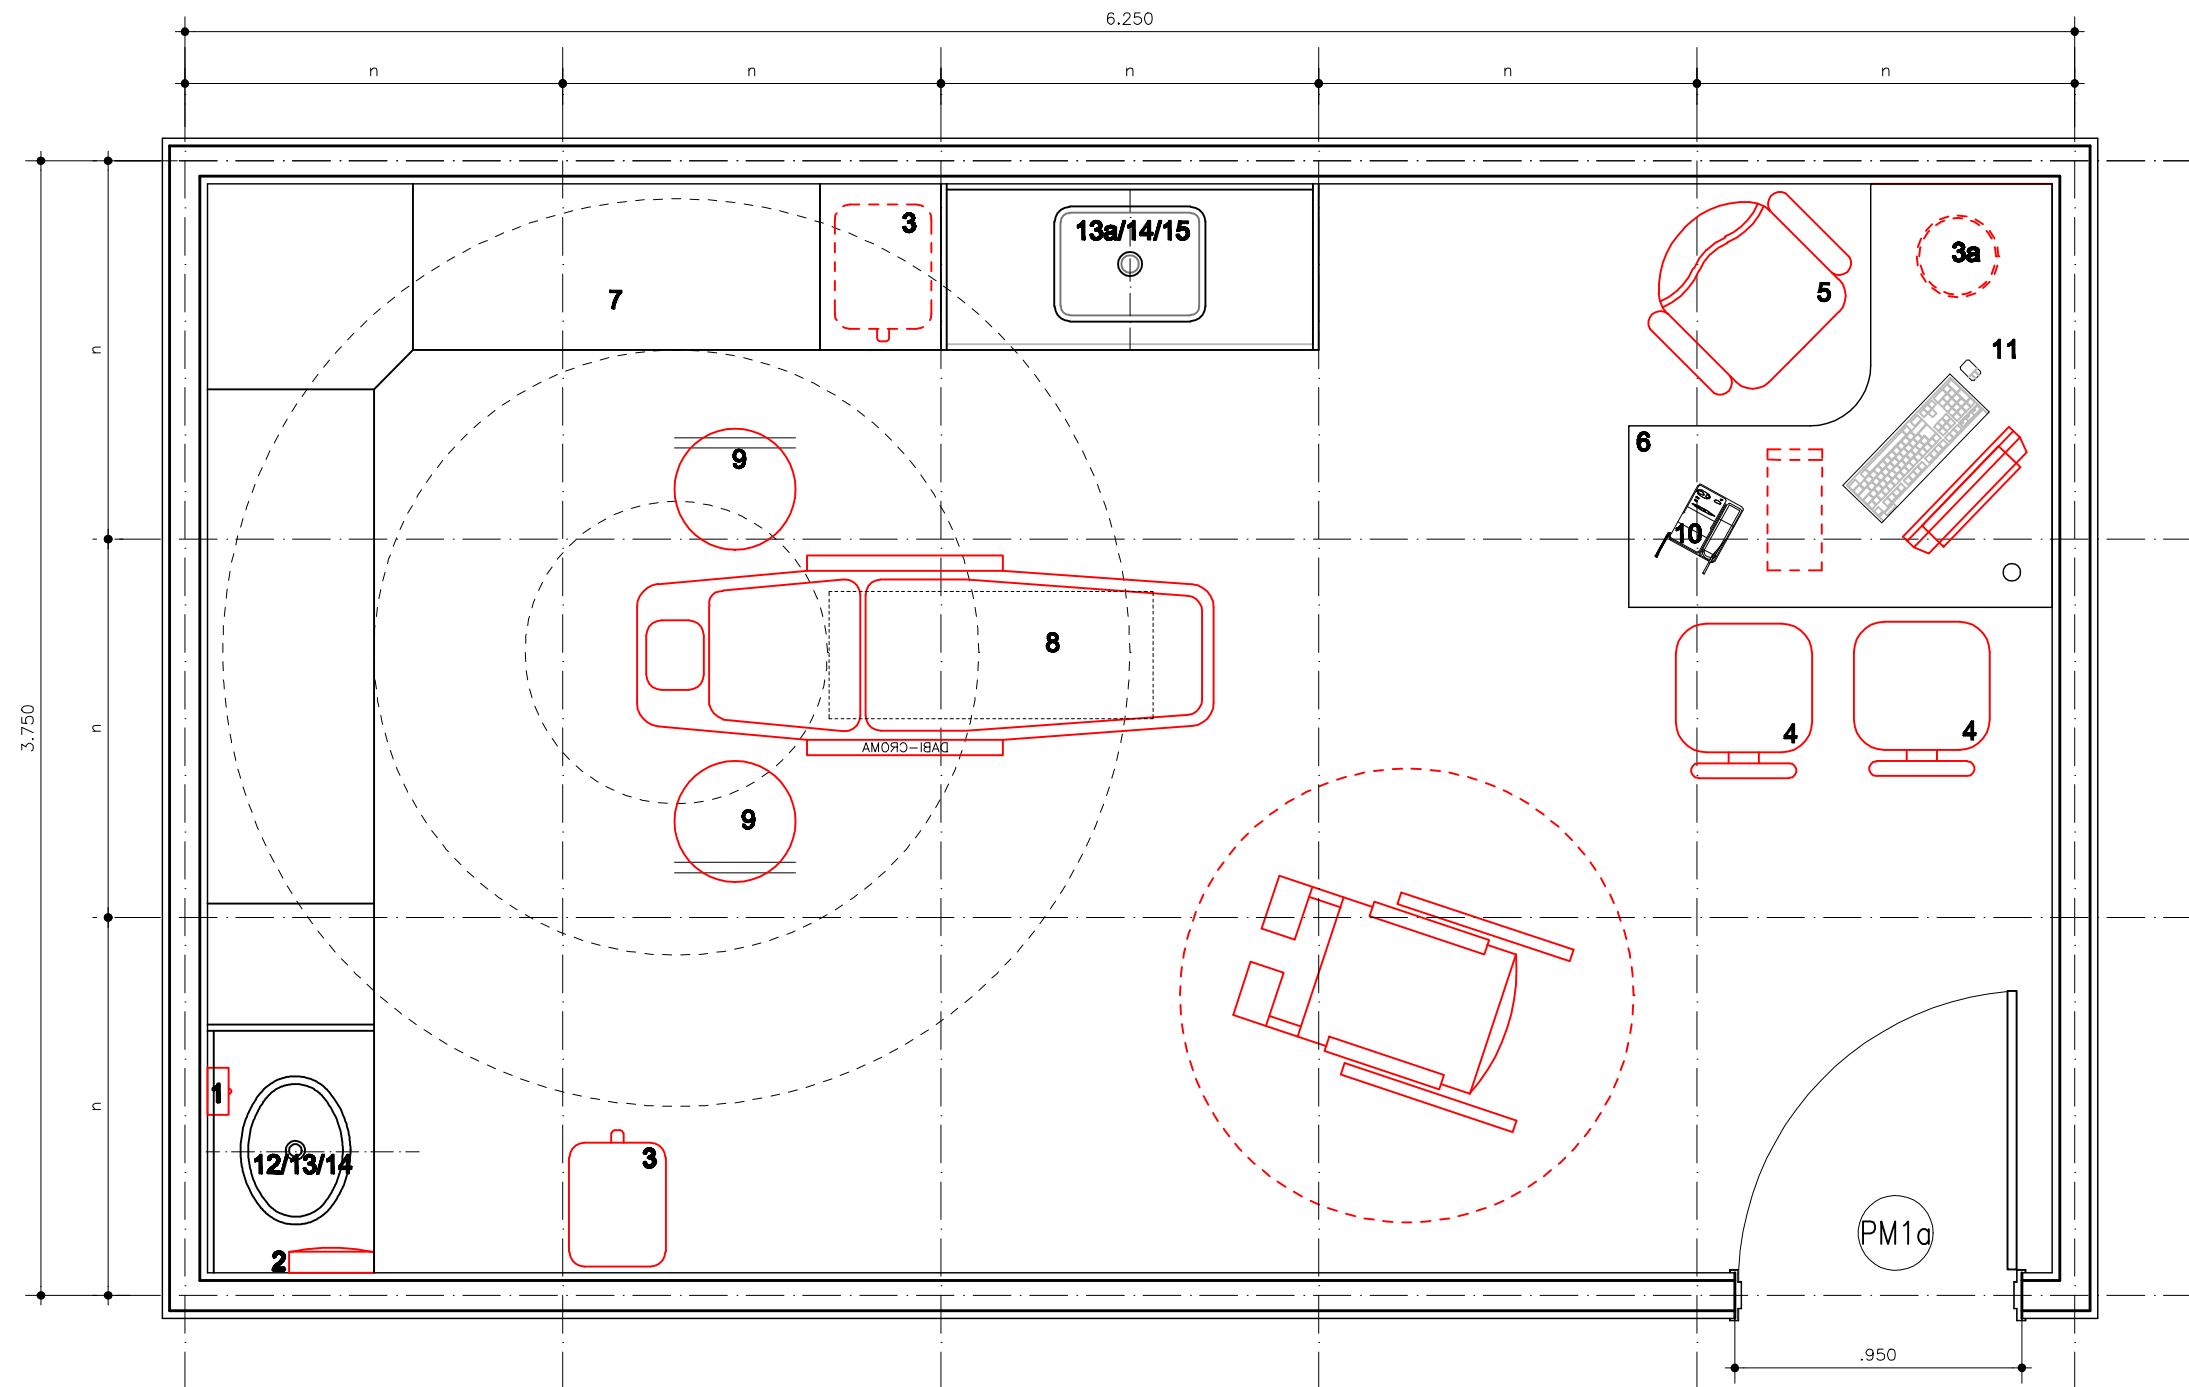

PLANTA DE LAYOUT
esc. 1/25