


REDE LUCY MONTORO

TERAPIA EM GRUPO

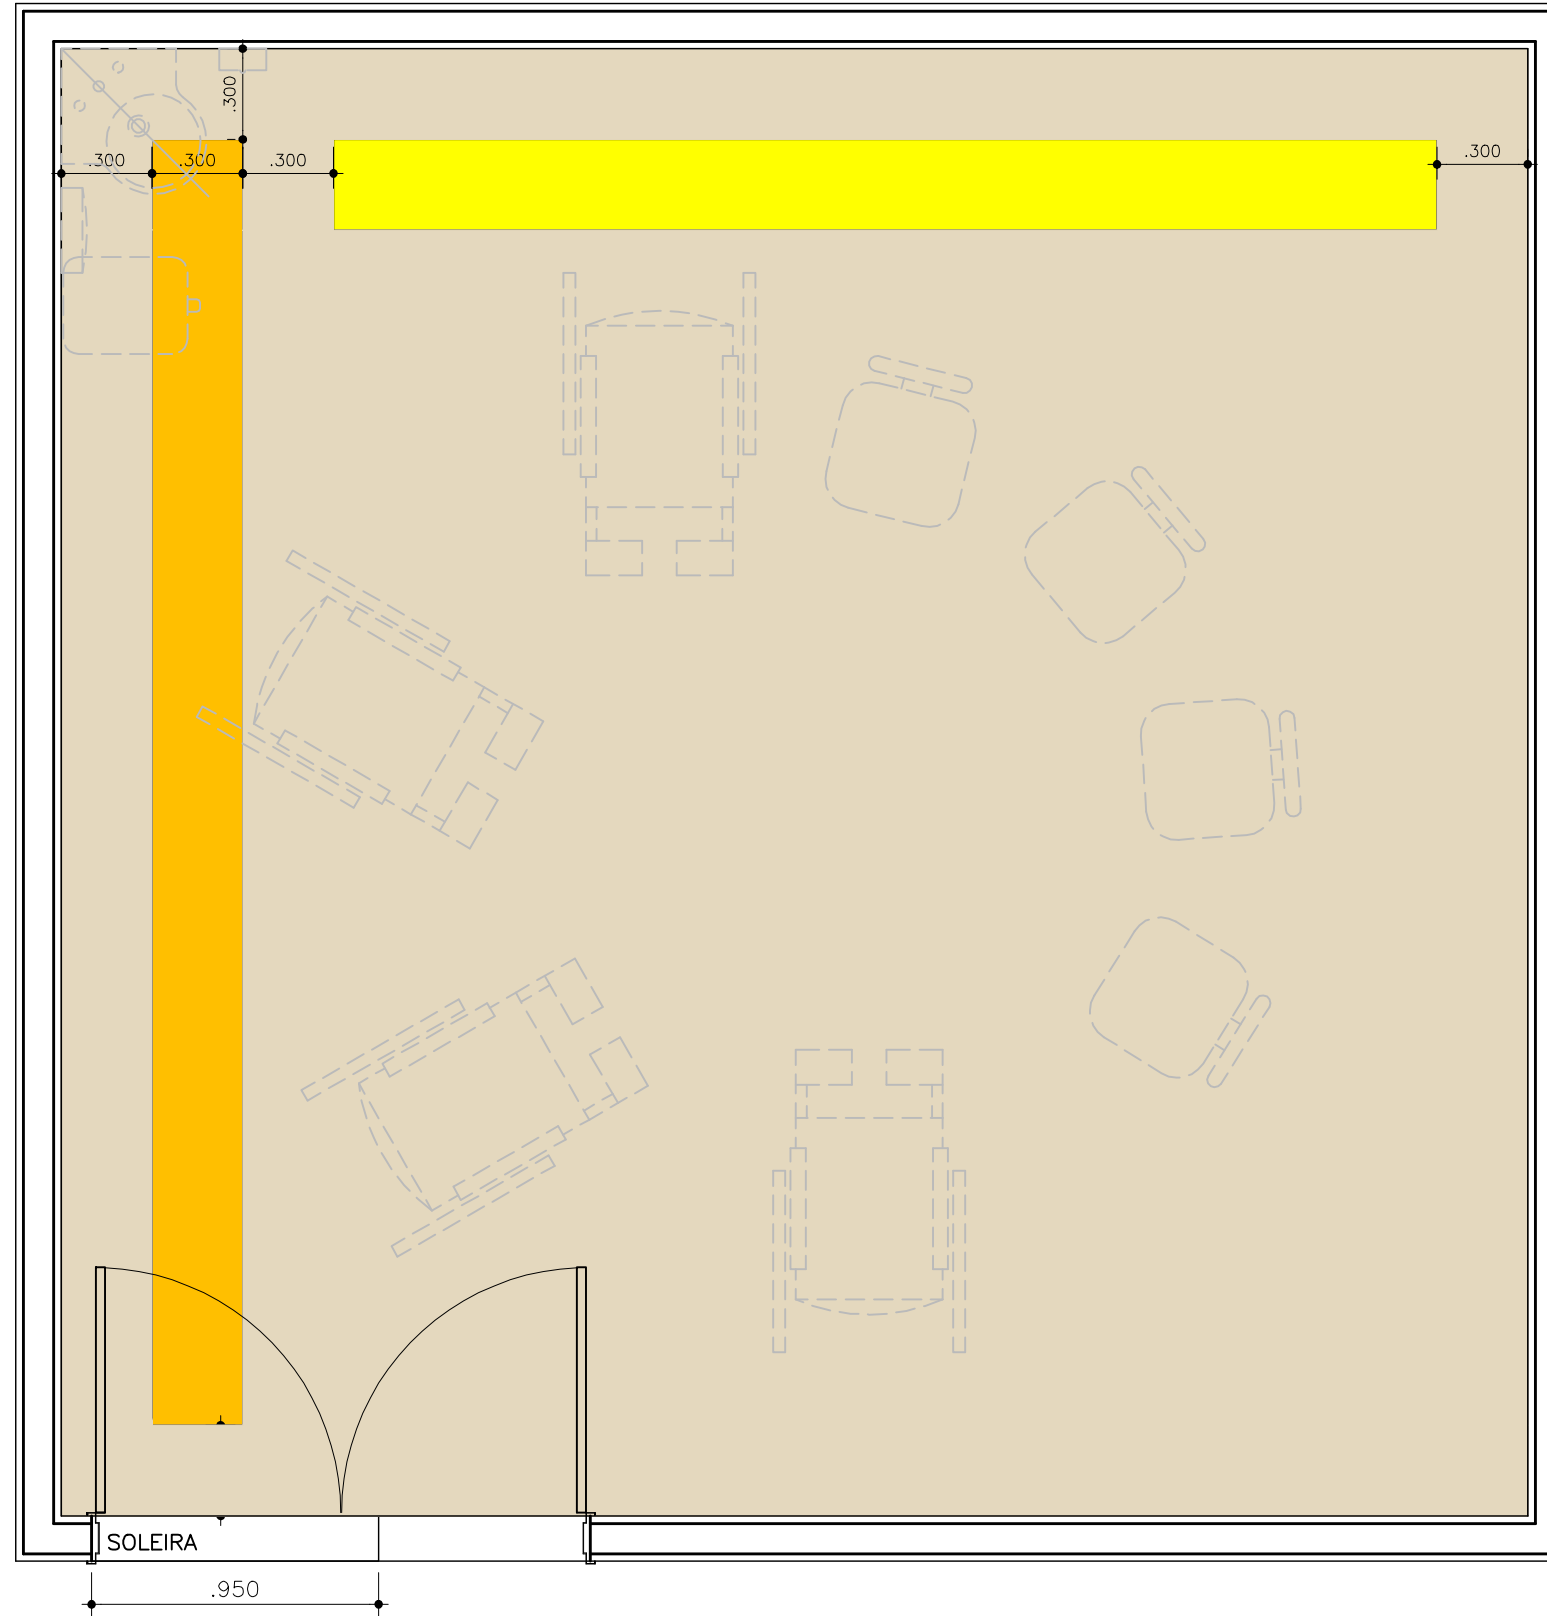

PLANTA DE PAGINAÇÃO DE PISO
ESCALA 1/25

