


REDE LUCY MONTORO

CONSULTÓRIO

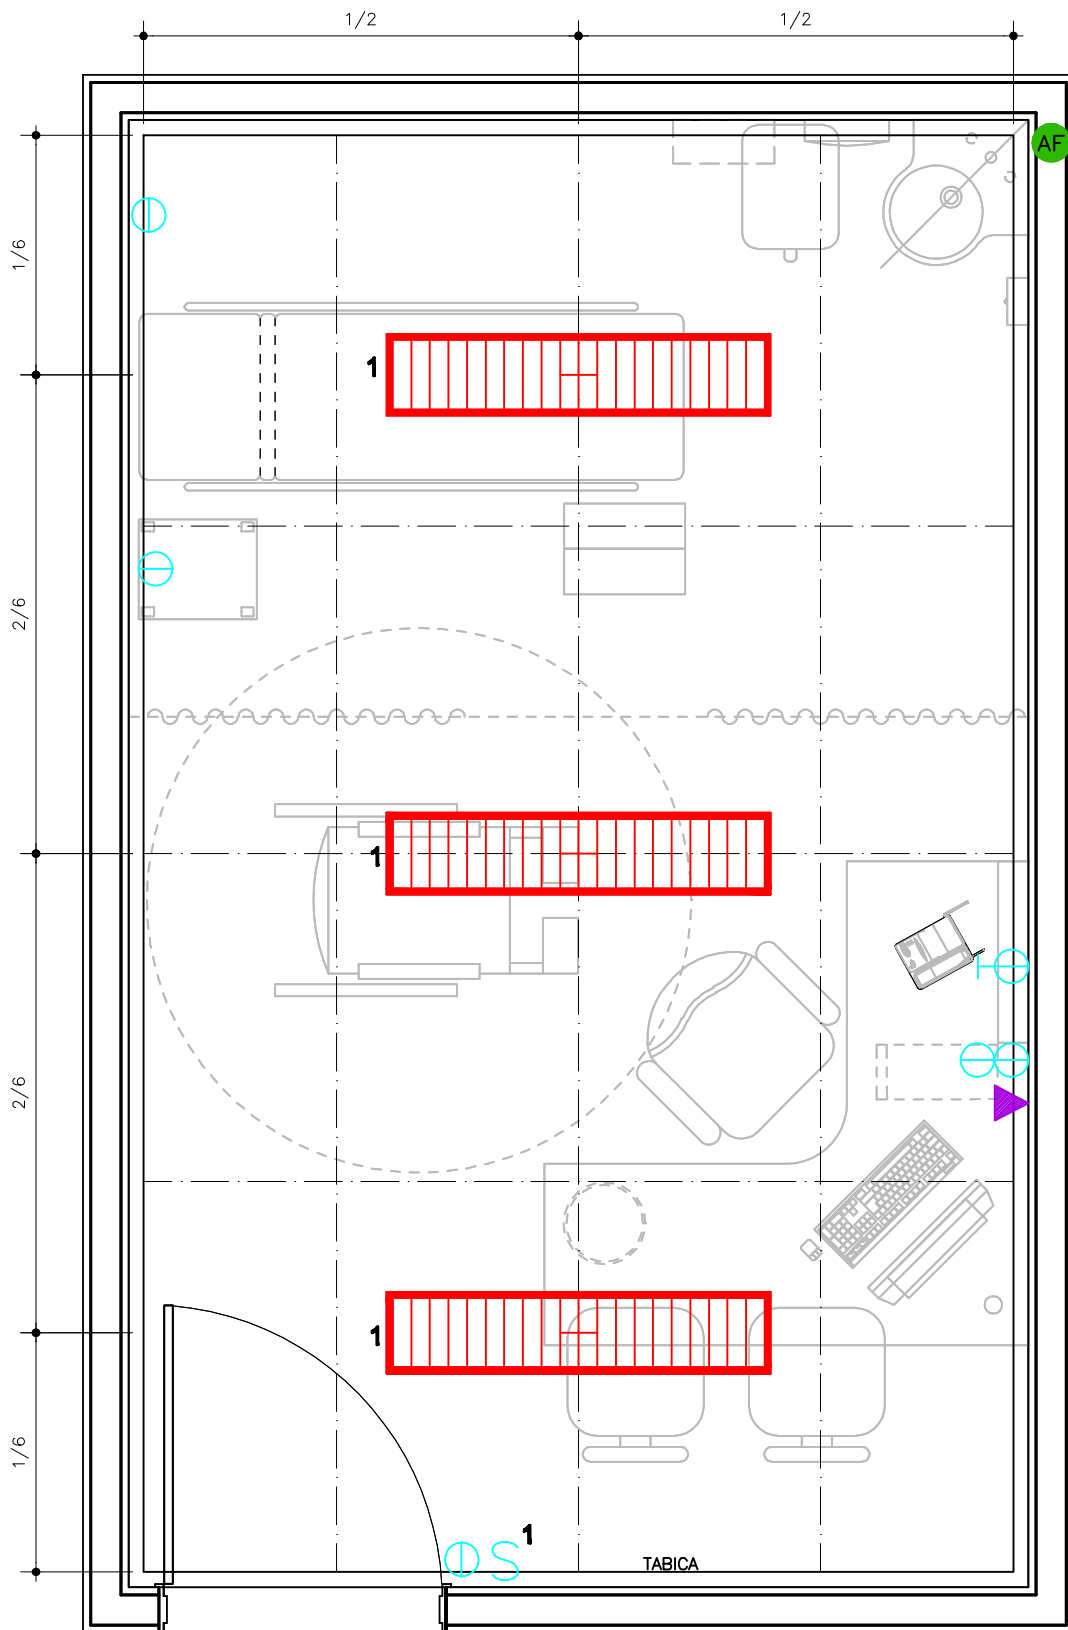

PLANTA DE PONTOS DE INSTALAÇÕES
ESCALA 1/25