


REDE LUCY MONTORO

Medida "n" padrão dos módulos: 1,25m
Área: 167.96 m²

FISIOTERAPIA - GINÁSIO MECANOTERAPIA/CINESIOTERAPIA

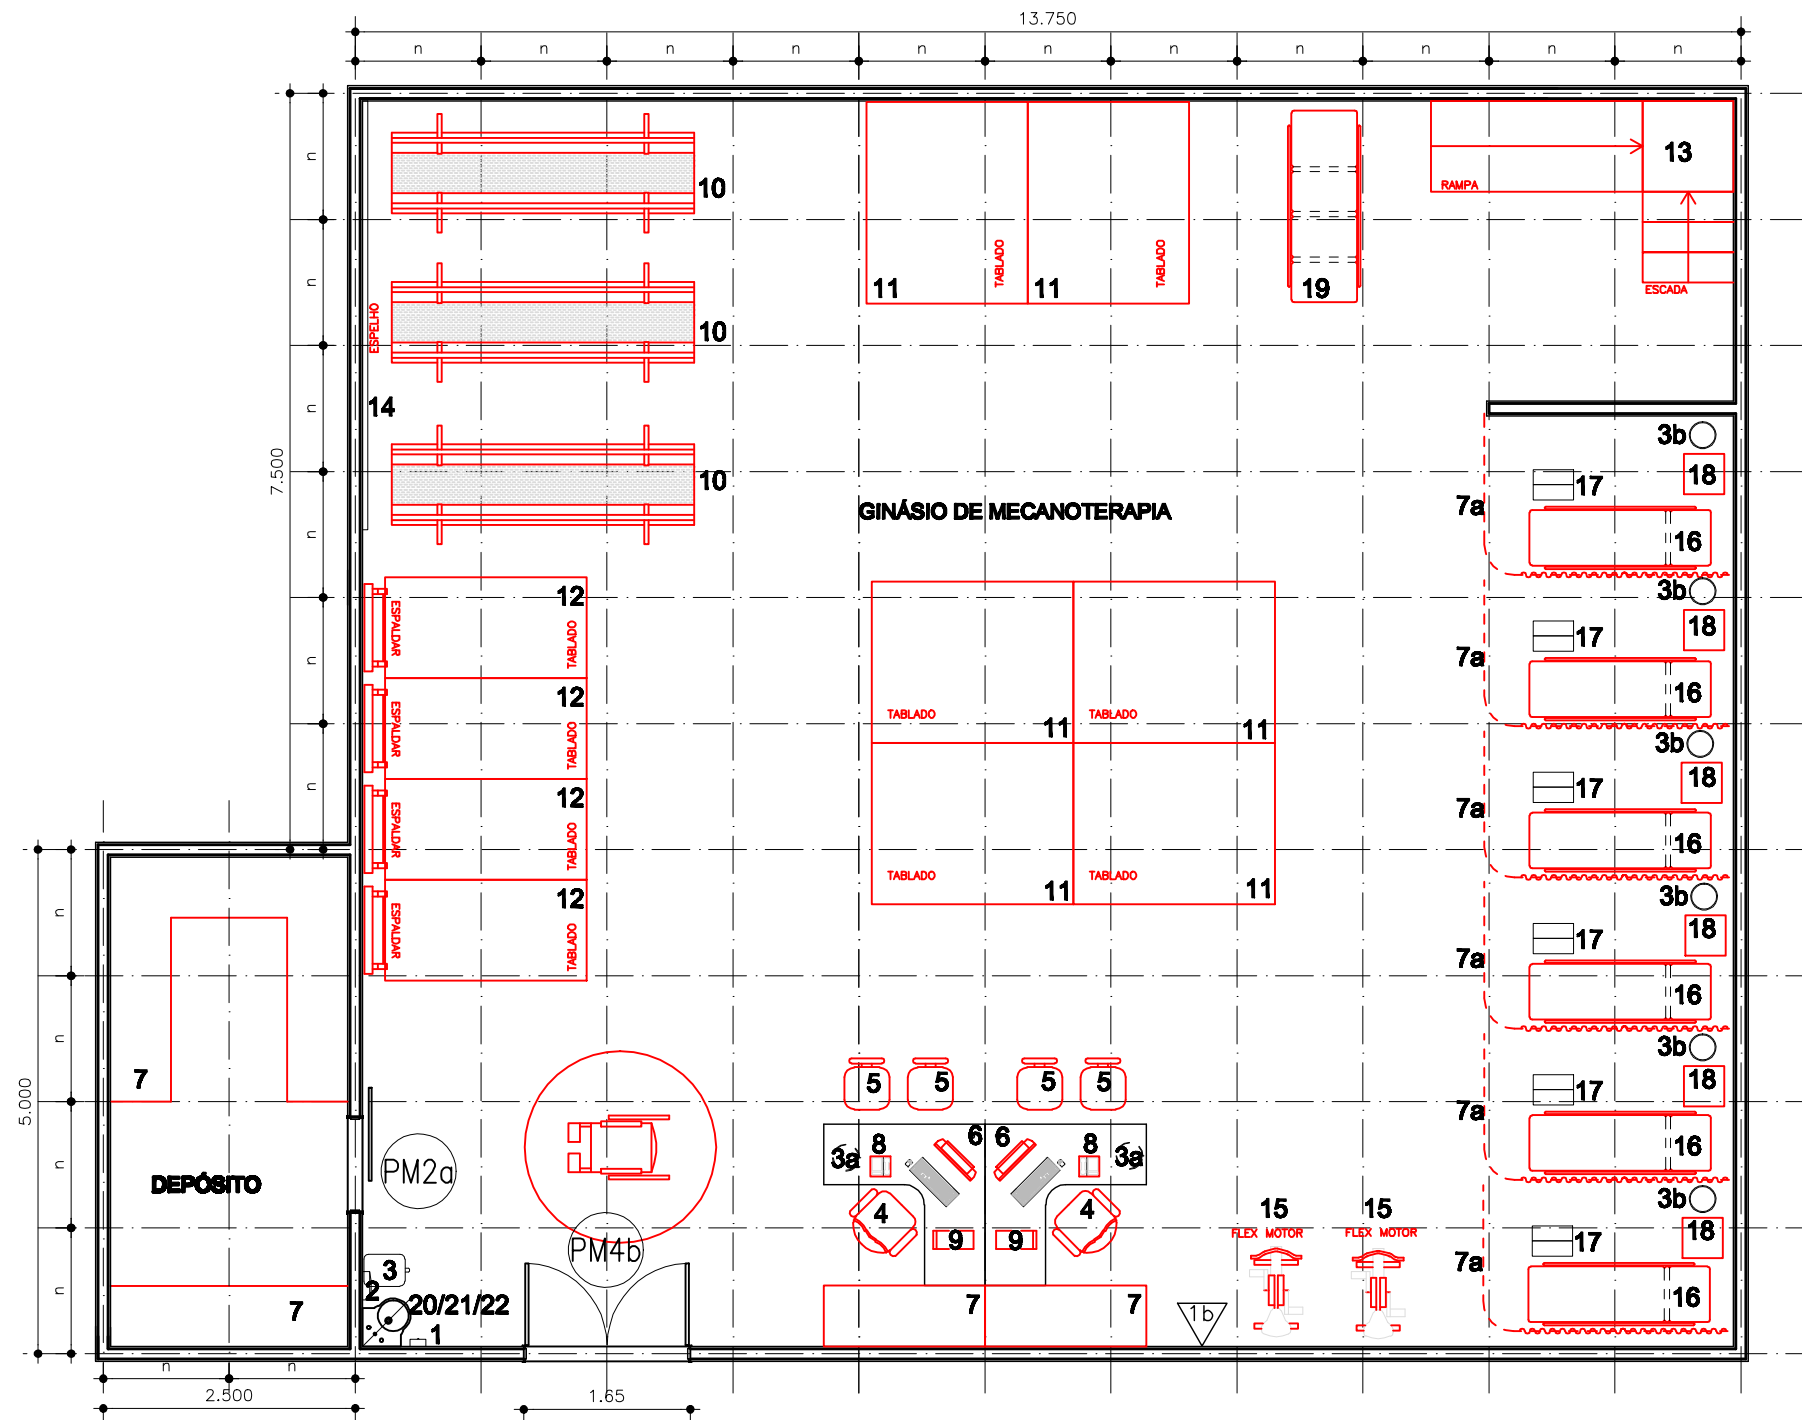

PLANTA LAYOUT
ESCALA 1/75